


Ergebnis der Immissionsberechnung - Planausschnitt 3 - Isophonendarstellung 4 m ü. Gel.

Wanderbaustelle - Gleiserneuerung / Planumserneuerung - Bauzustand 3 (Bettungsausbau)

Vorschub ca. 50 m pro Tag


Flächige farbige Isophonendarstellung: Momentaufnahme bezogen auf eine Stunde; schwarze, rote und orange Isophonelinien: Immissionssituation für den ungünstigsten Fall

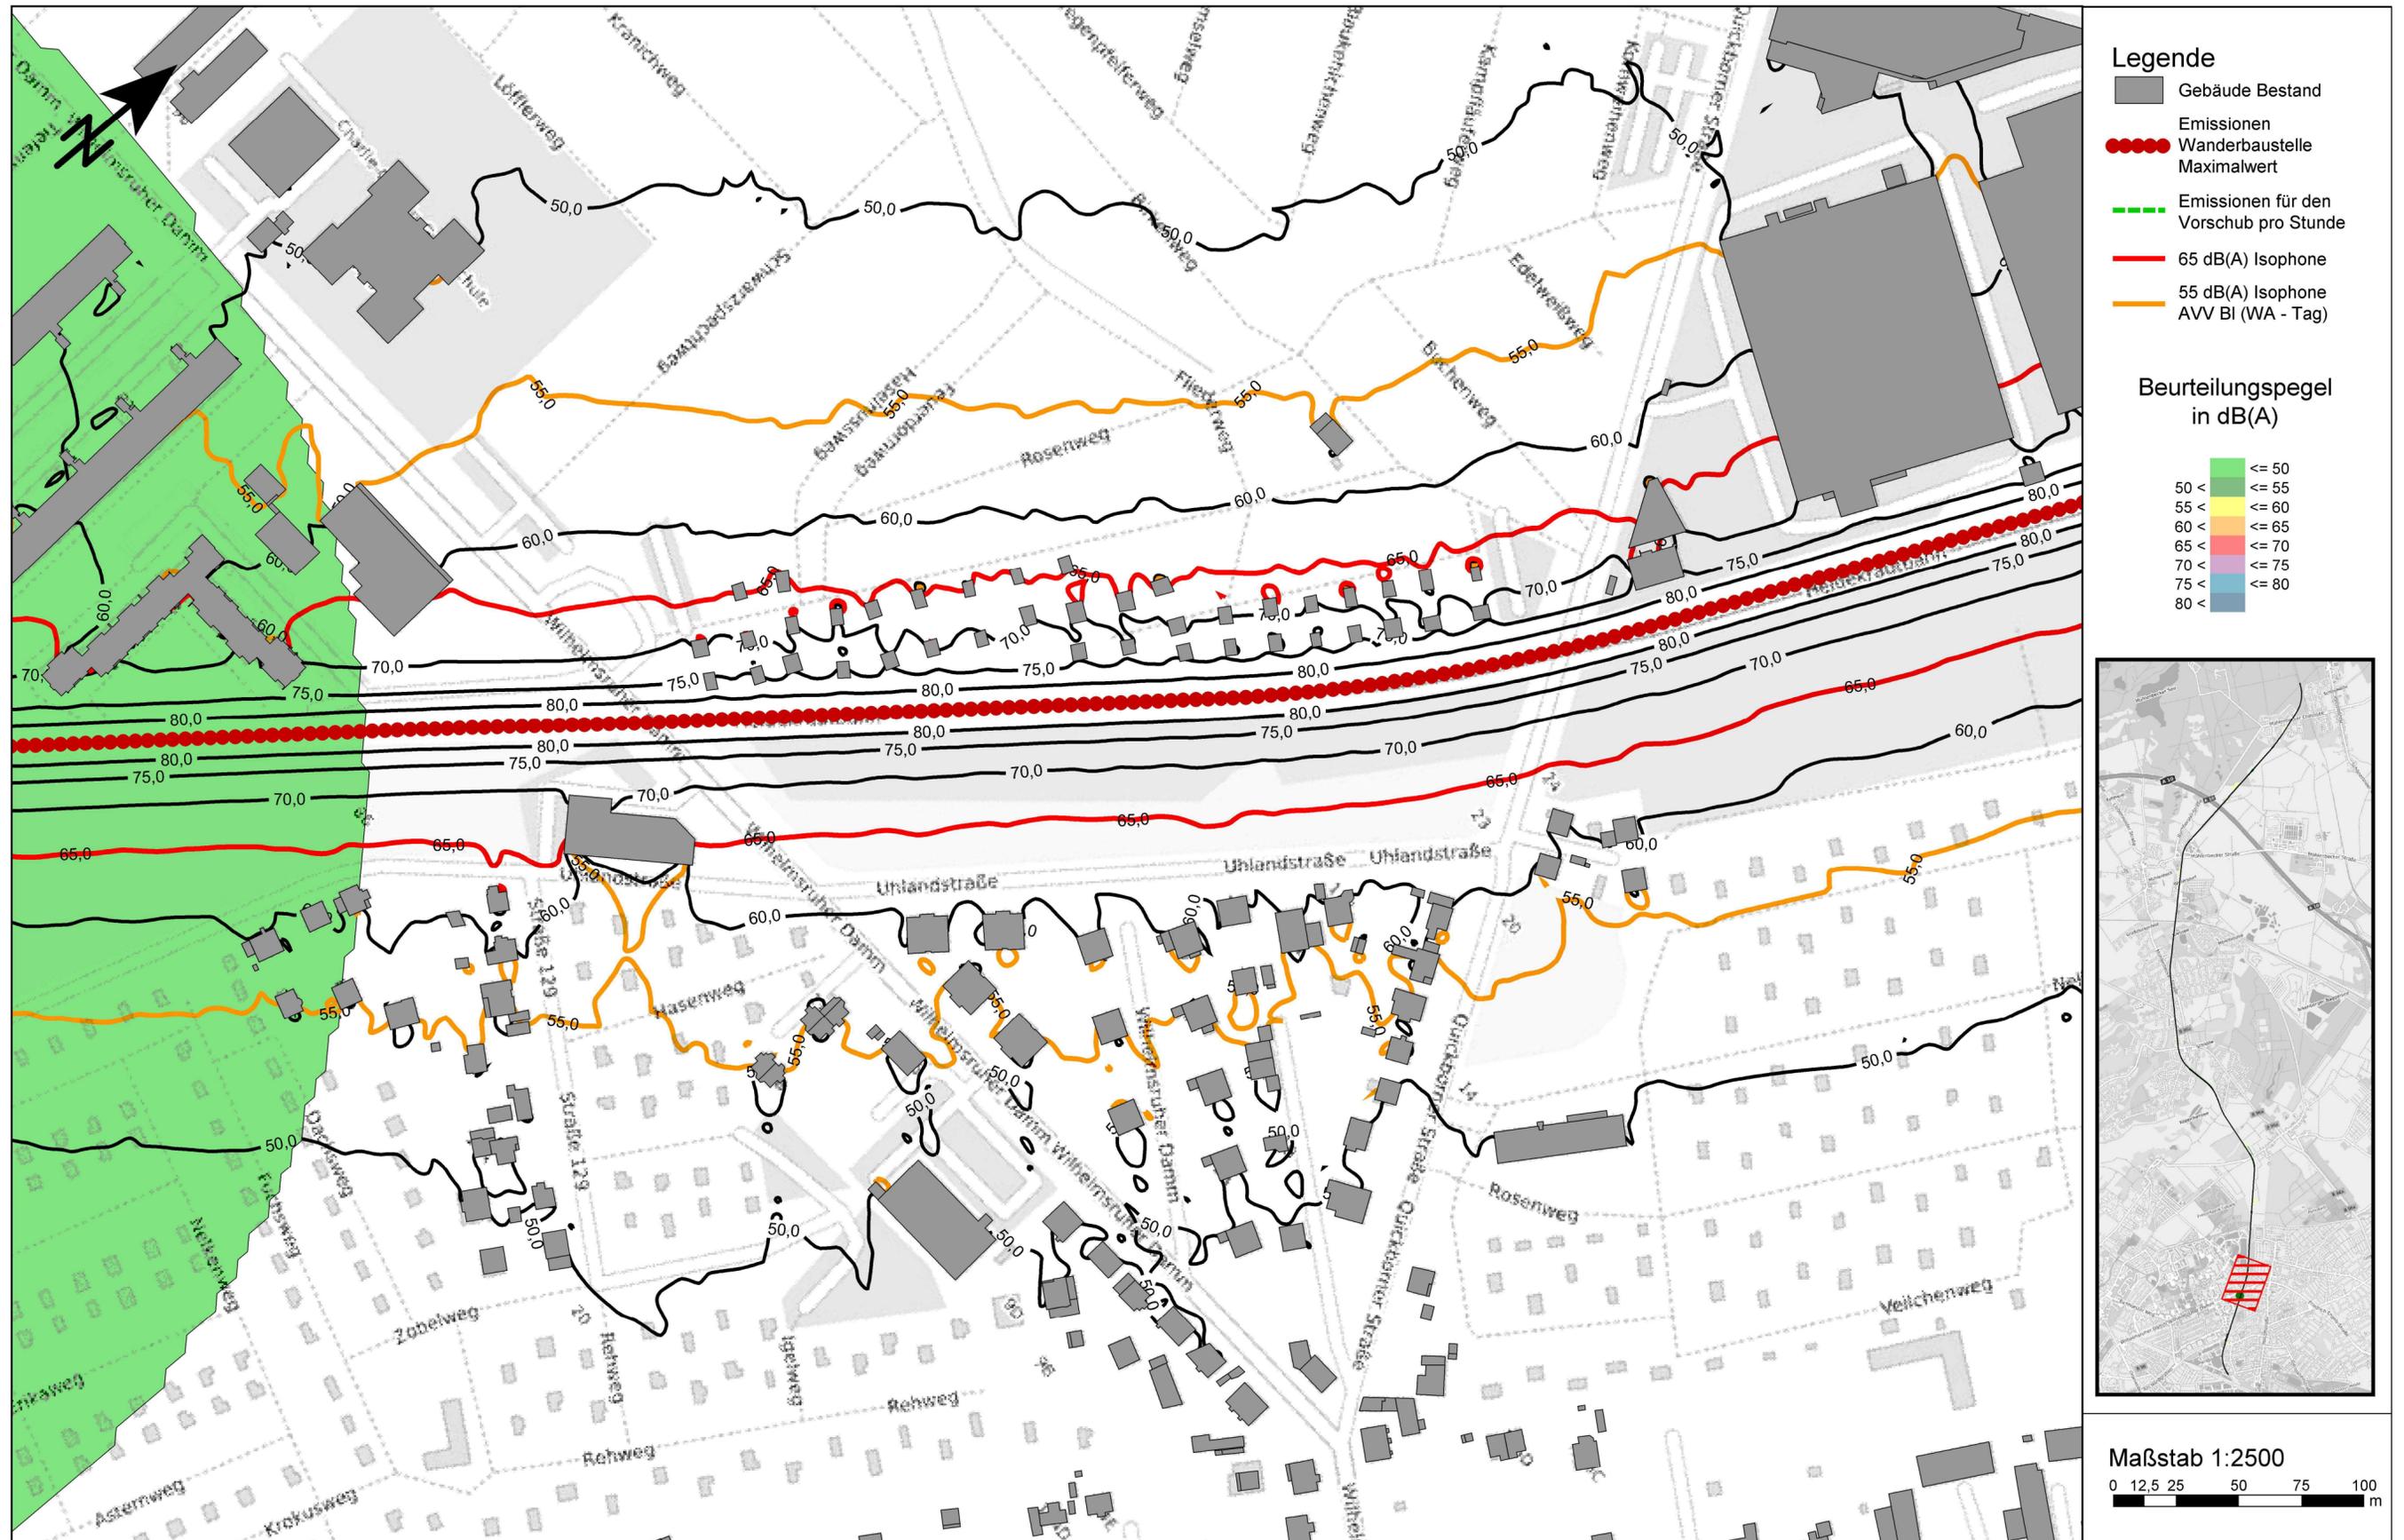

- Legende**
- Gebäude Bestand
 - Emissionen
Wanderbaustelle
Maximalwert
 - Emissionen für den
Vorschub pro Stunde
 - 65 dB(A) Isophone
 - 55 dB(A) Isophone
AVV BI (WA - Tag)

**Beurteilungspegel
in dB(A)**

	<= 50
	50 < <= 55
	55 < <= 60
	60 < <= 65
	65 < <= 70
	70 < <= 75
	75 < <= 80
	80 <

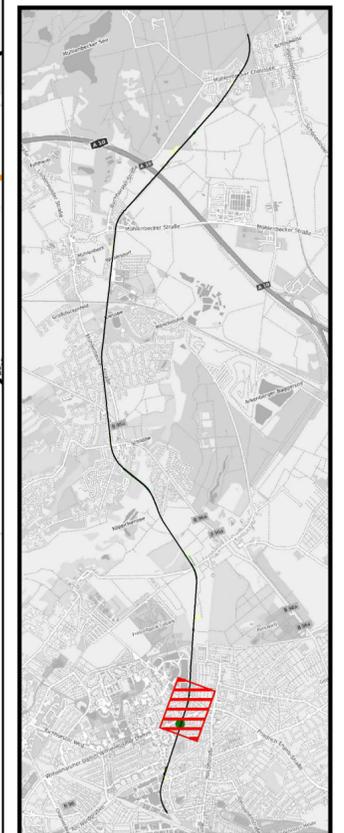

Maßstab 1:2500
 0 12,5 25 50 75 100 m