


**Ergebnis der Immissionsberechnung - Planausschnitt 8 - Isophonendarstellung 4 m ü. Gel.**

**Wanderbaustelle - Gleiserneuerung / Planumerneuerung - Bauzustand 3 (Bettungsausbau)**

Vorschub ca. 50 m pro Tag


Flächige farbige Isophonendarstellung: Momentaufnahme bezogen auf eine Stunde; schwarze, rote und orange Isophonelinien: Immissionssituation für den ungünstigsten Fall

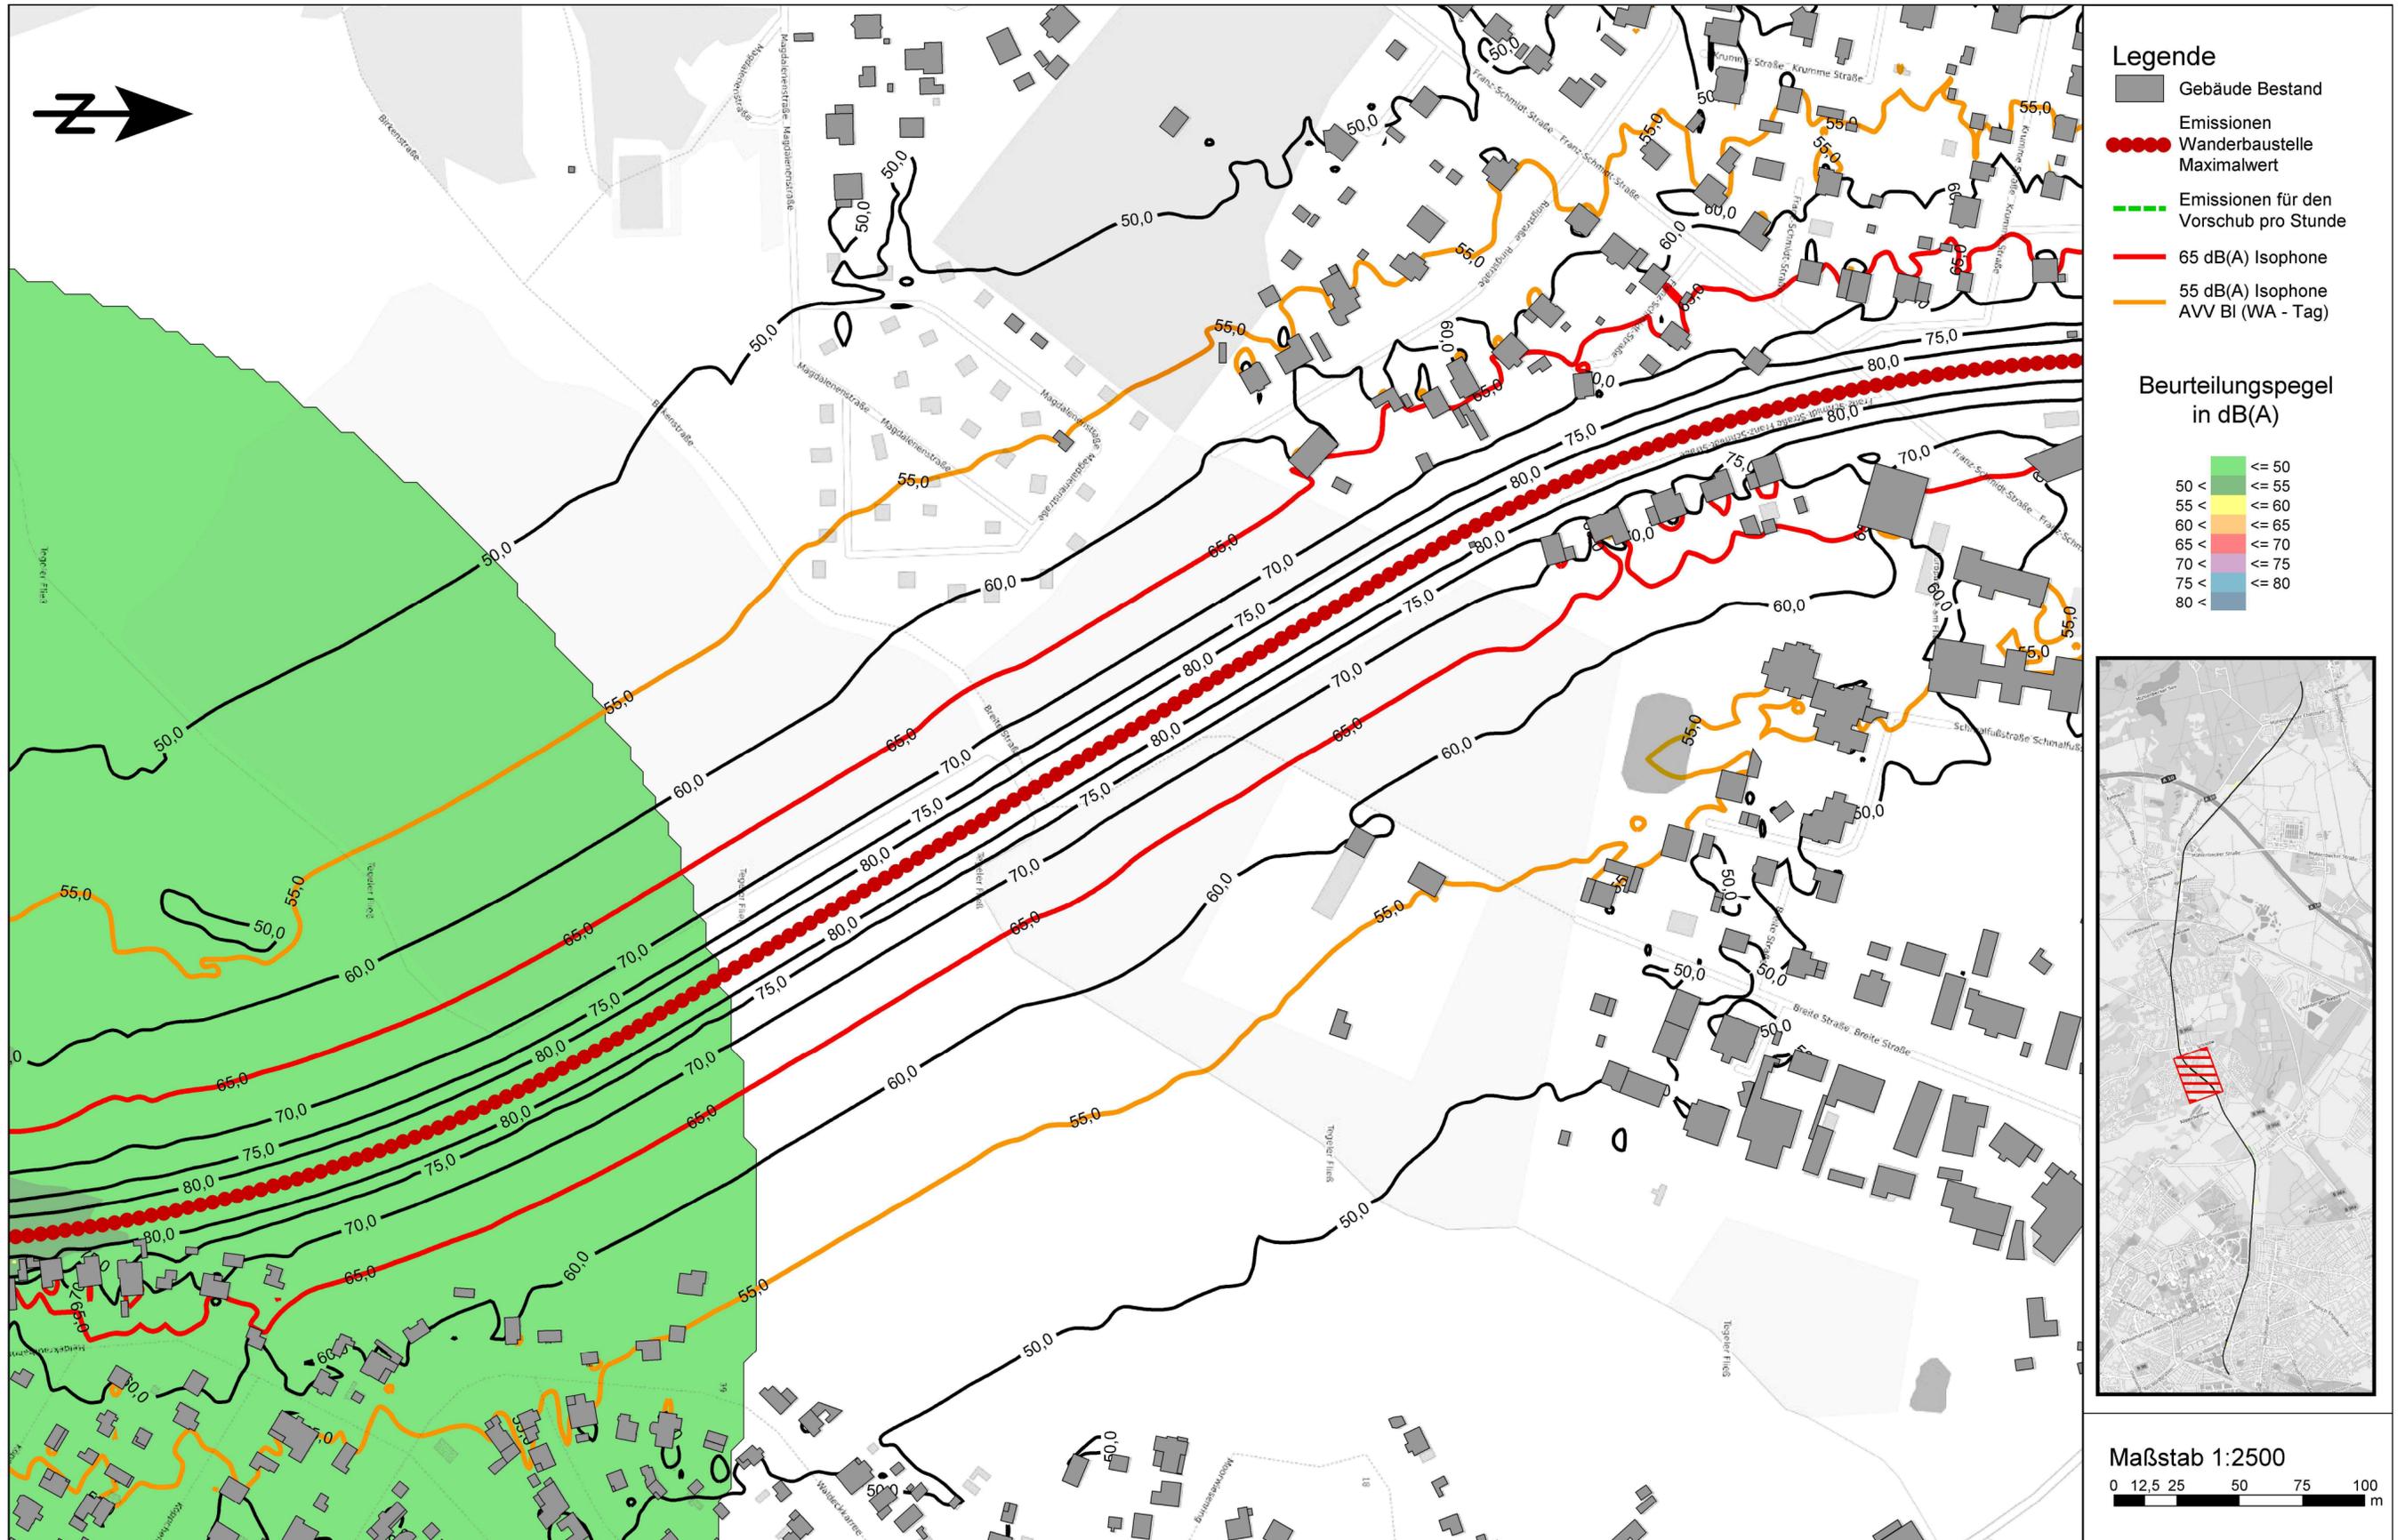

- Legende**
- Gebäude Bestand
  - Emissionen  
Wanderbaustelle  
Maximalwert
  - Emissionen für den  
Vorschub pro Stunde
  - 65 dB(A) Isophone
  - 55 dB(A) Isophone  
AVV BI (WA - Tag)

**Beurteilungspegel  
in dB(A)**

	<= 50
	50 < <= 55
	55 < <= 60
	60 < <= 65
	65 < <= 70
	70 < <= 75
	75 < <= 80
	80 <

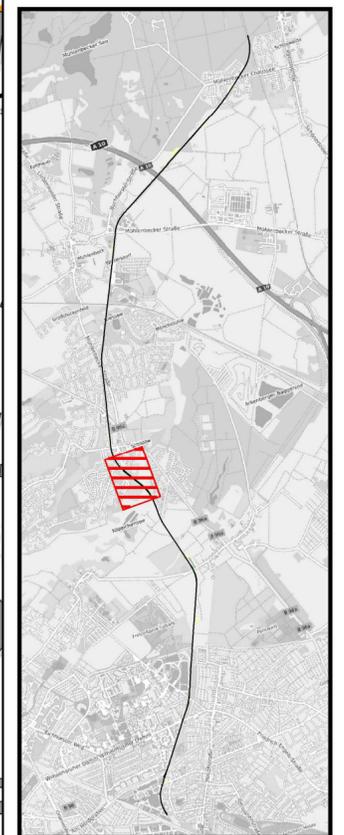

Maßstab 1:2500  
0 12,5 25 50 75 100 m