


Ergebnis der Immissionsberechnung - Planausschnitt 13 - Isophonendarstellung 4 m ü. Gel.

Wanderbaustelle - Gleiserneuerung / Planumserneuerung - Bauzustand 3 (Bettungsausbau)

Vorschub ca. 50 m pro Tag


Flächige farbige Isophonendarstellung: Momentaufnahme bezogen auf eine Stunde; schwarze, rote und orange Isophonenlinien: Immissionssituation für den ungünstigsten Fall

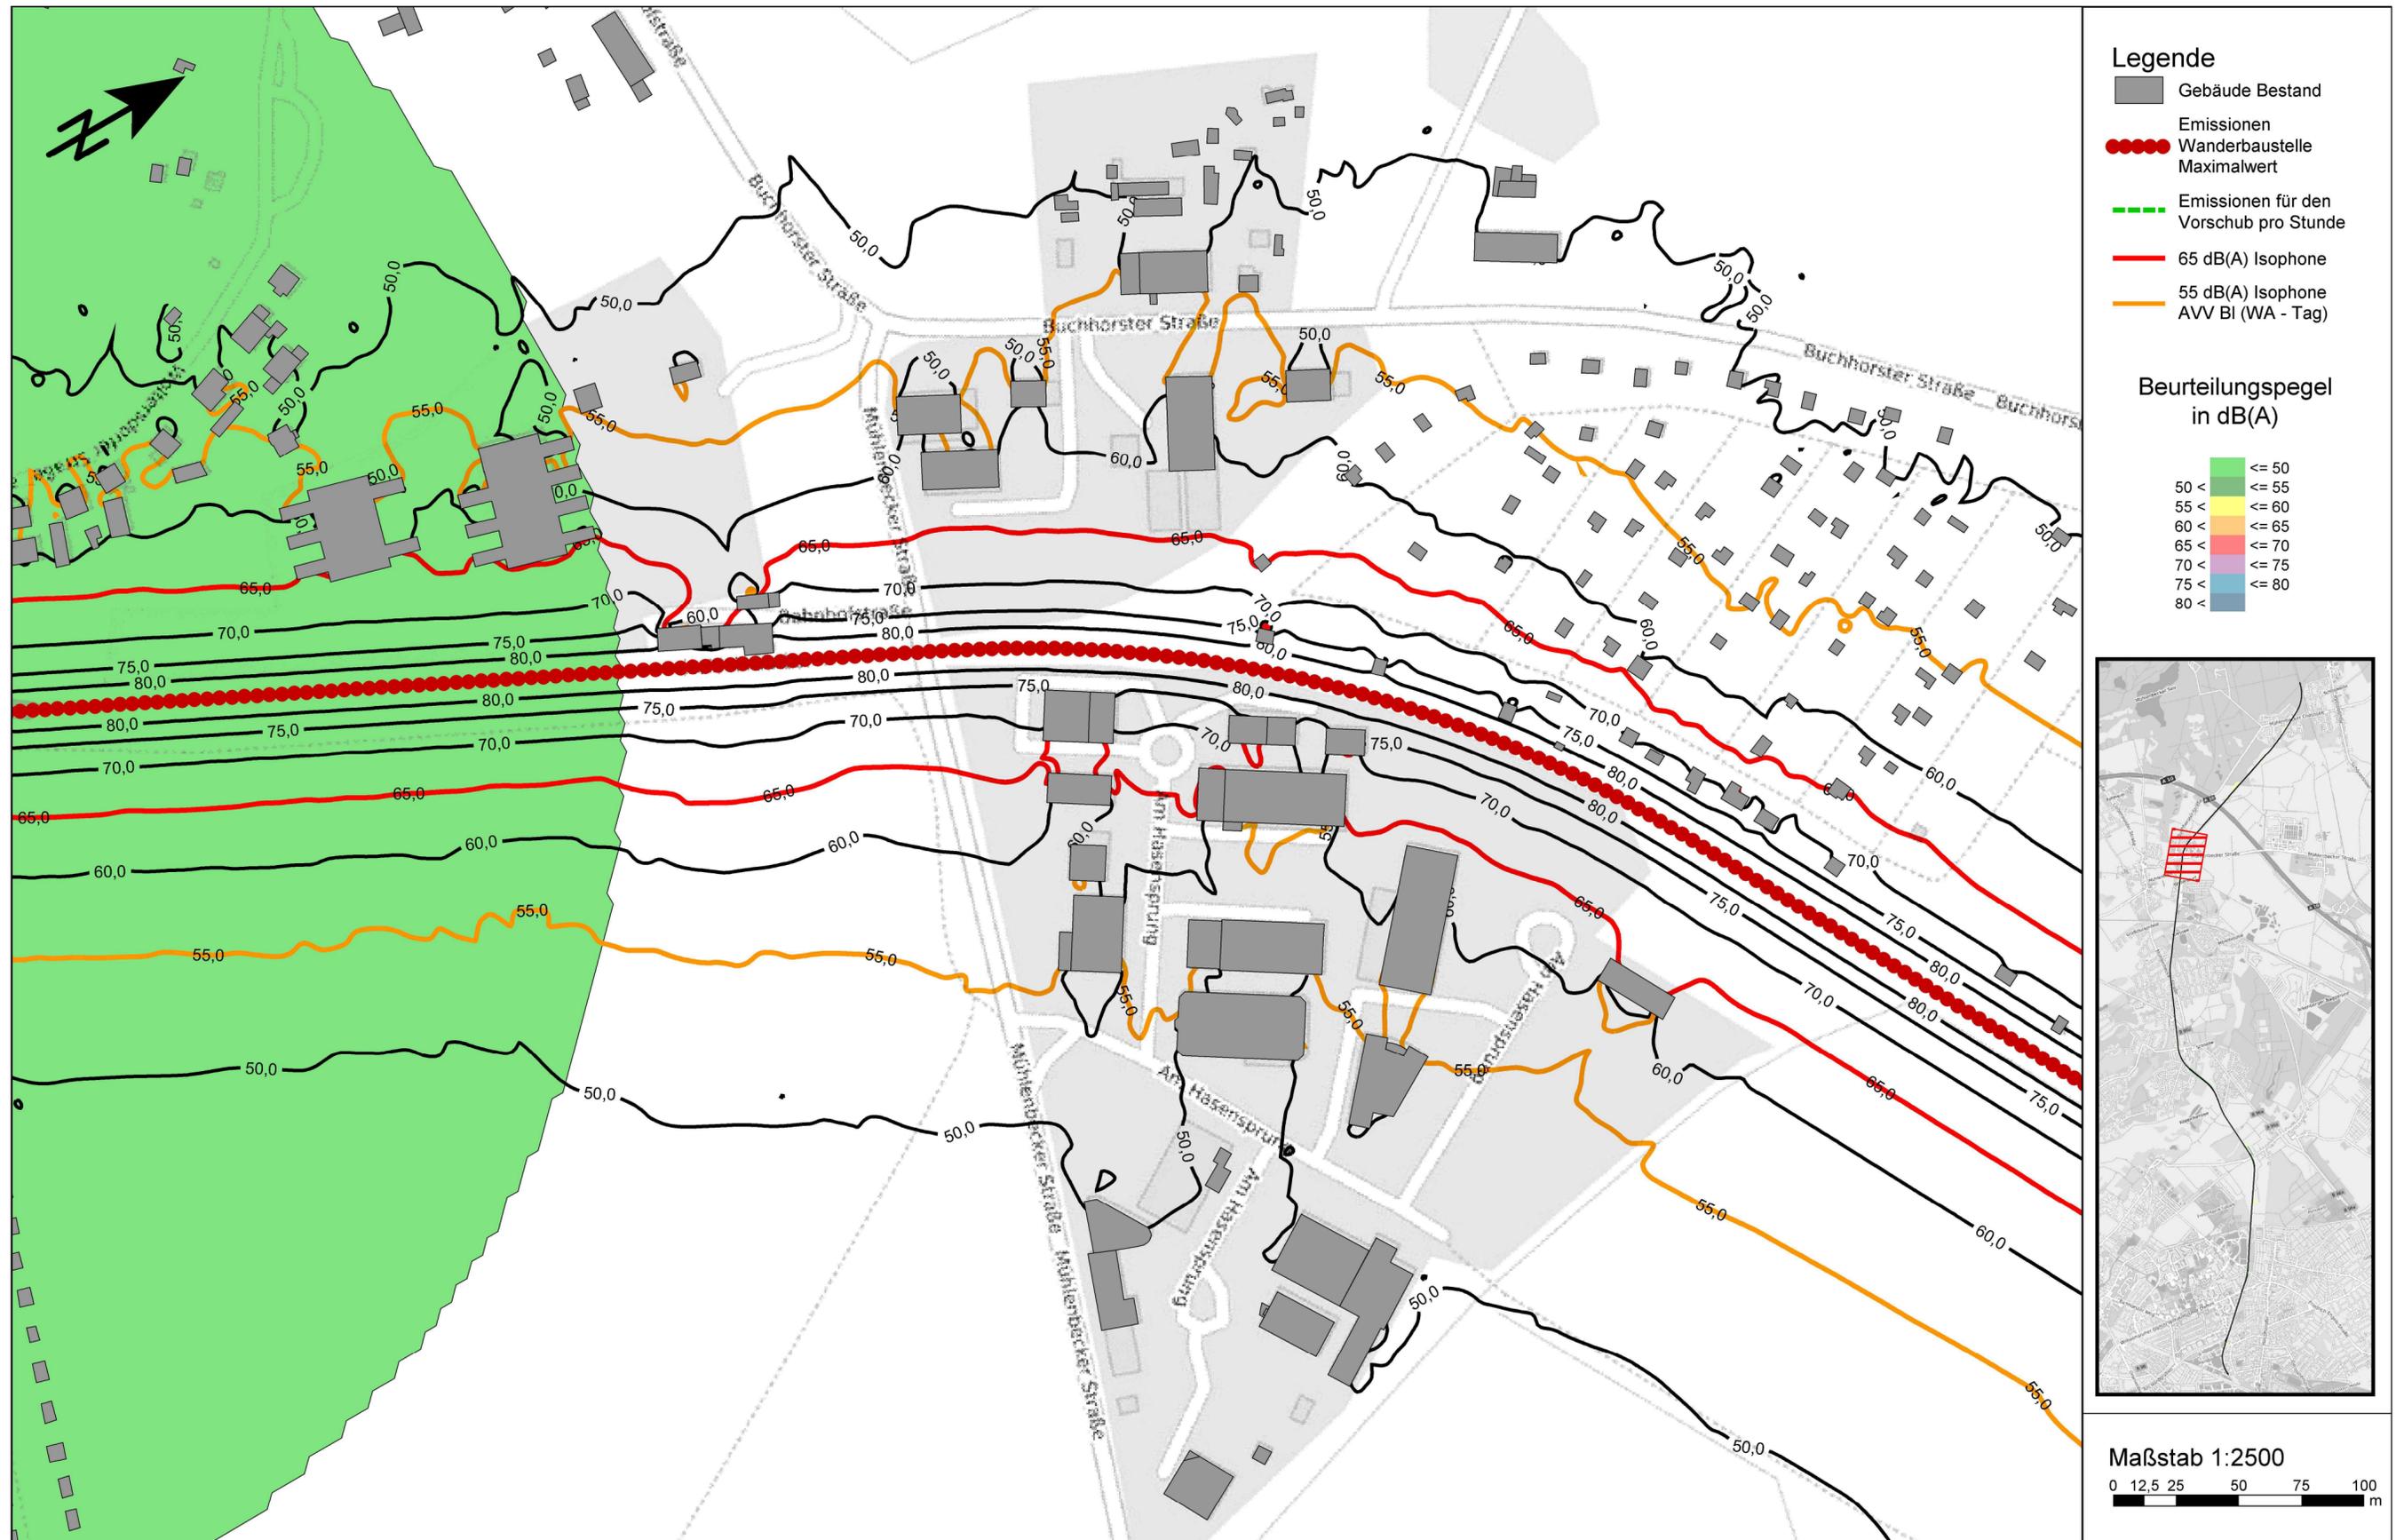

- Legende**
- Gebäude Bestand
 - Emissionen**
 - Wanderbaustelle Maximalwert
 - Emissionen für den Vorschub pro Stunde
 - 65 dB(A) Isophone
 - 55 dB(A) Isophone AVV BI (WA - Tag)

Beurteilungspegel in dB(A)

- <= 50
- 50 < <= 55
- 55 < <= 60
- 60 < <= 65
- 65 < <= 70
- 70 < <= 75
- 75 < <= 80
- 80 <

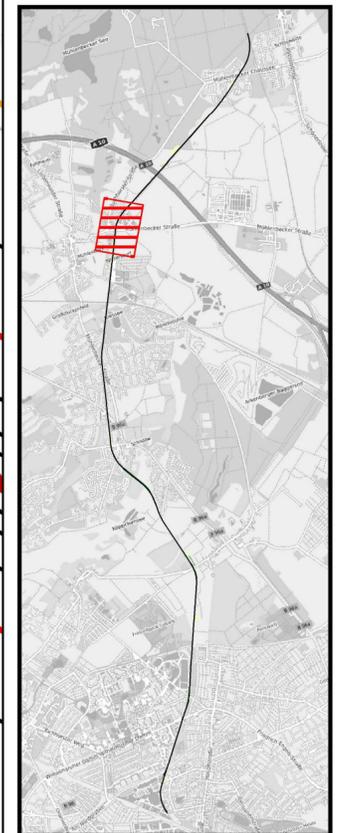

Maßstab 1:2500
 0 12,5 25 50 75 100 m