


Ergebnis der Immissionsberechnung - Isophonendarstellung 4 m ü. Gel.

Einzelbaumaßnahme Nr. 4 - BÜ Lessingstraße - Bauzustand 4.2


Erdaushub und Planum herstellen, Montage Schienen, Straßenraum herstellen, Restleistungen, etc.; Dauer: 16 Tage; km 1,1

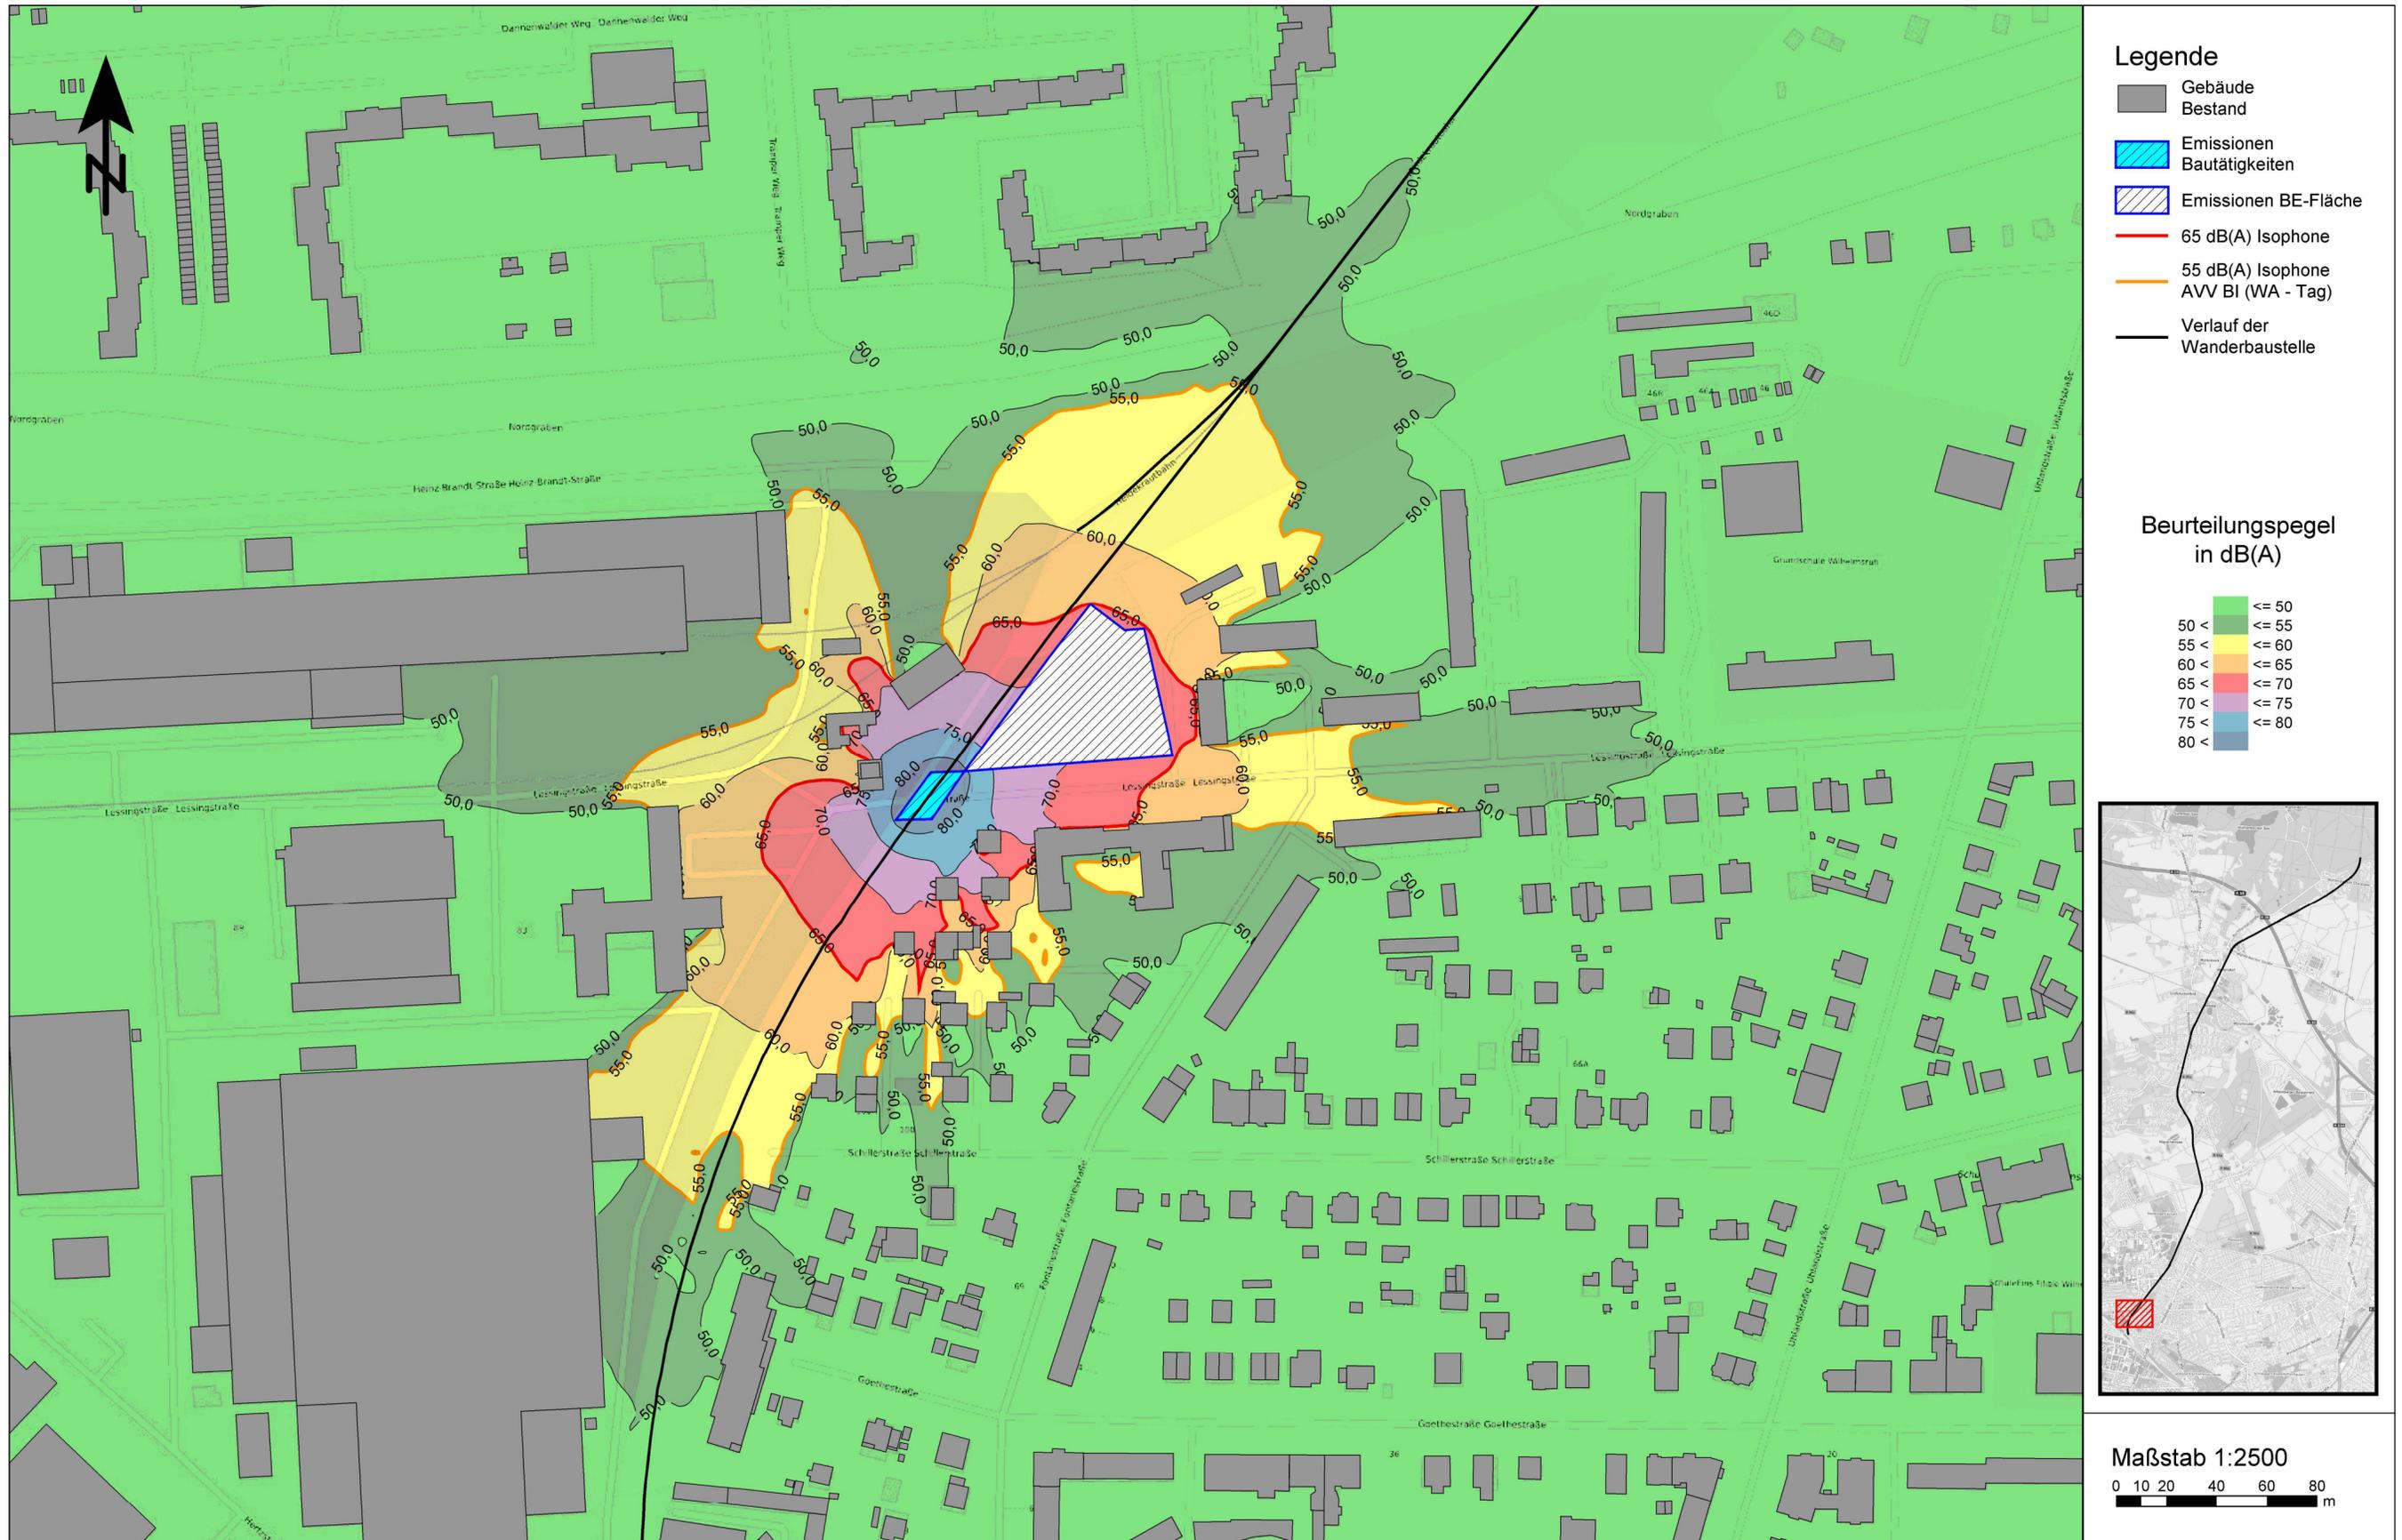

- Legende**
- Gebäude Bestand
 - Emissionen Bautätigkeiten
 - Emissionen BE-Fläche
 - 65 dB(A) Isophone
 - 55 dB(A) Isophone AVV BI (WA - Tag)
 - Verlauf der Wanderbaustelle

Beurteilungspegel in dB(A)

	<= 50
	50 < <= 55
	55 < <= 60
	60 < <= 65
	65 < <= 70
	70 < <= 75
	75 < <= 80

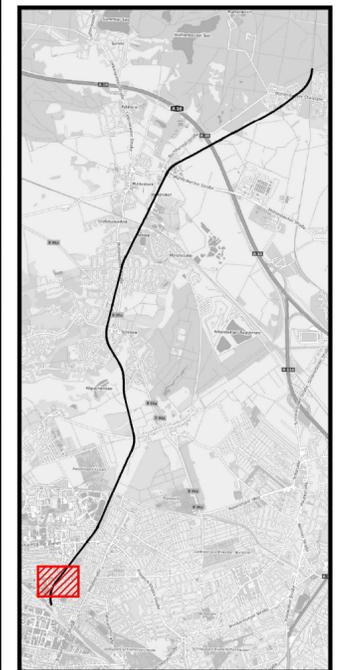

Maßstab 1:2500
 0 10 20 40 60 80 m