



Ergebnis der Immissionsberechnung - Isophonendarstellung 4 m ü. Gel.
Einzelbaumaßnahme Nr. 5 - Bahnsteig Hp Pankow Park - Bauzustand 5.2
 Ein- und Rückbau Träger für Trägerbohlverbau; Dauer: 6 Tage; km 1,108-1,248

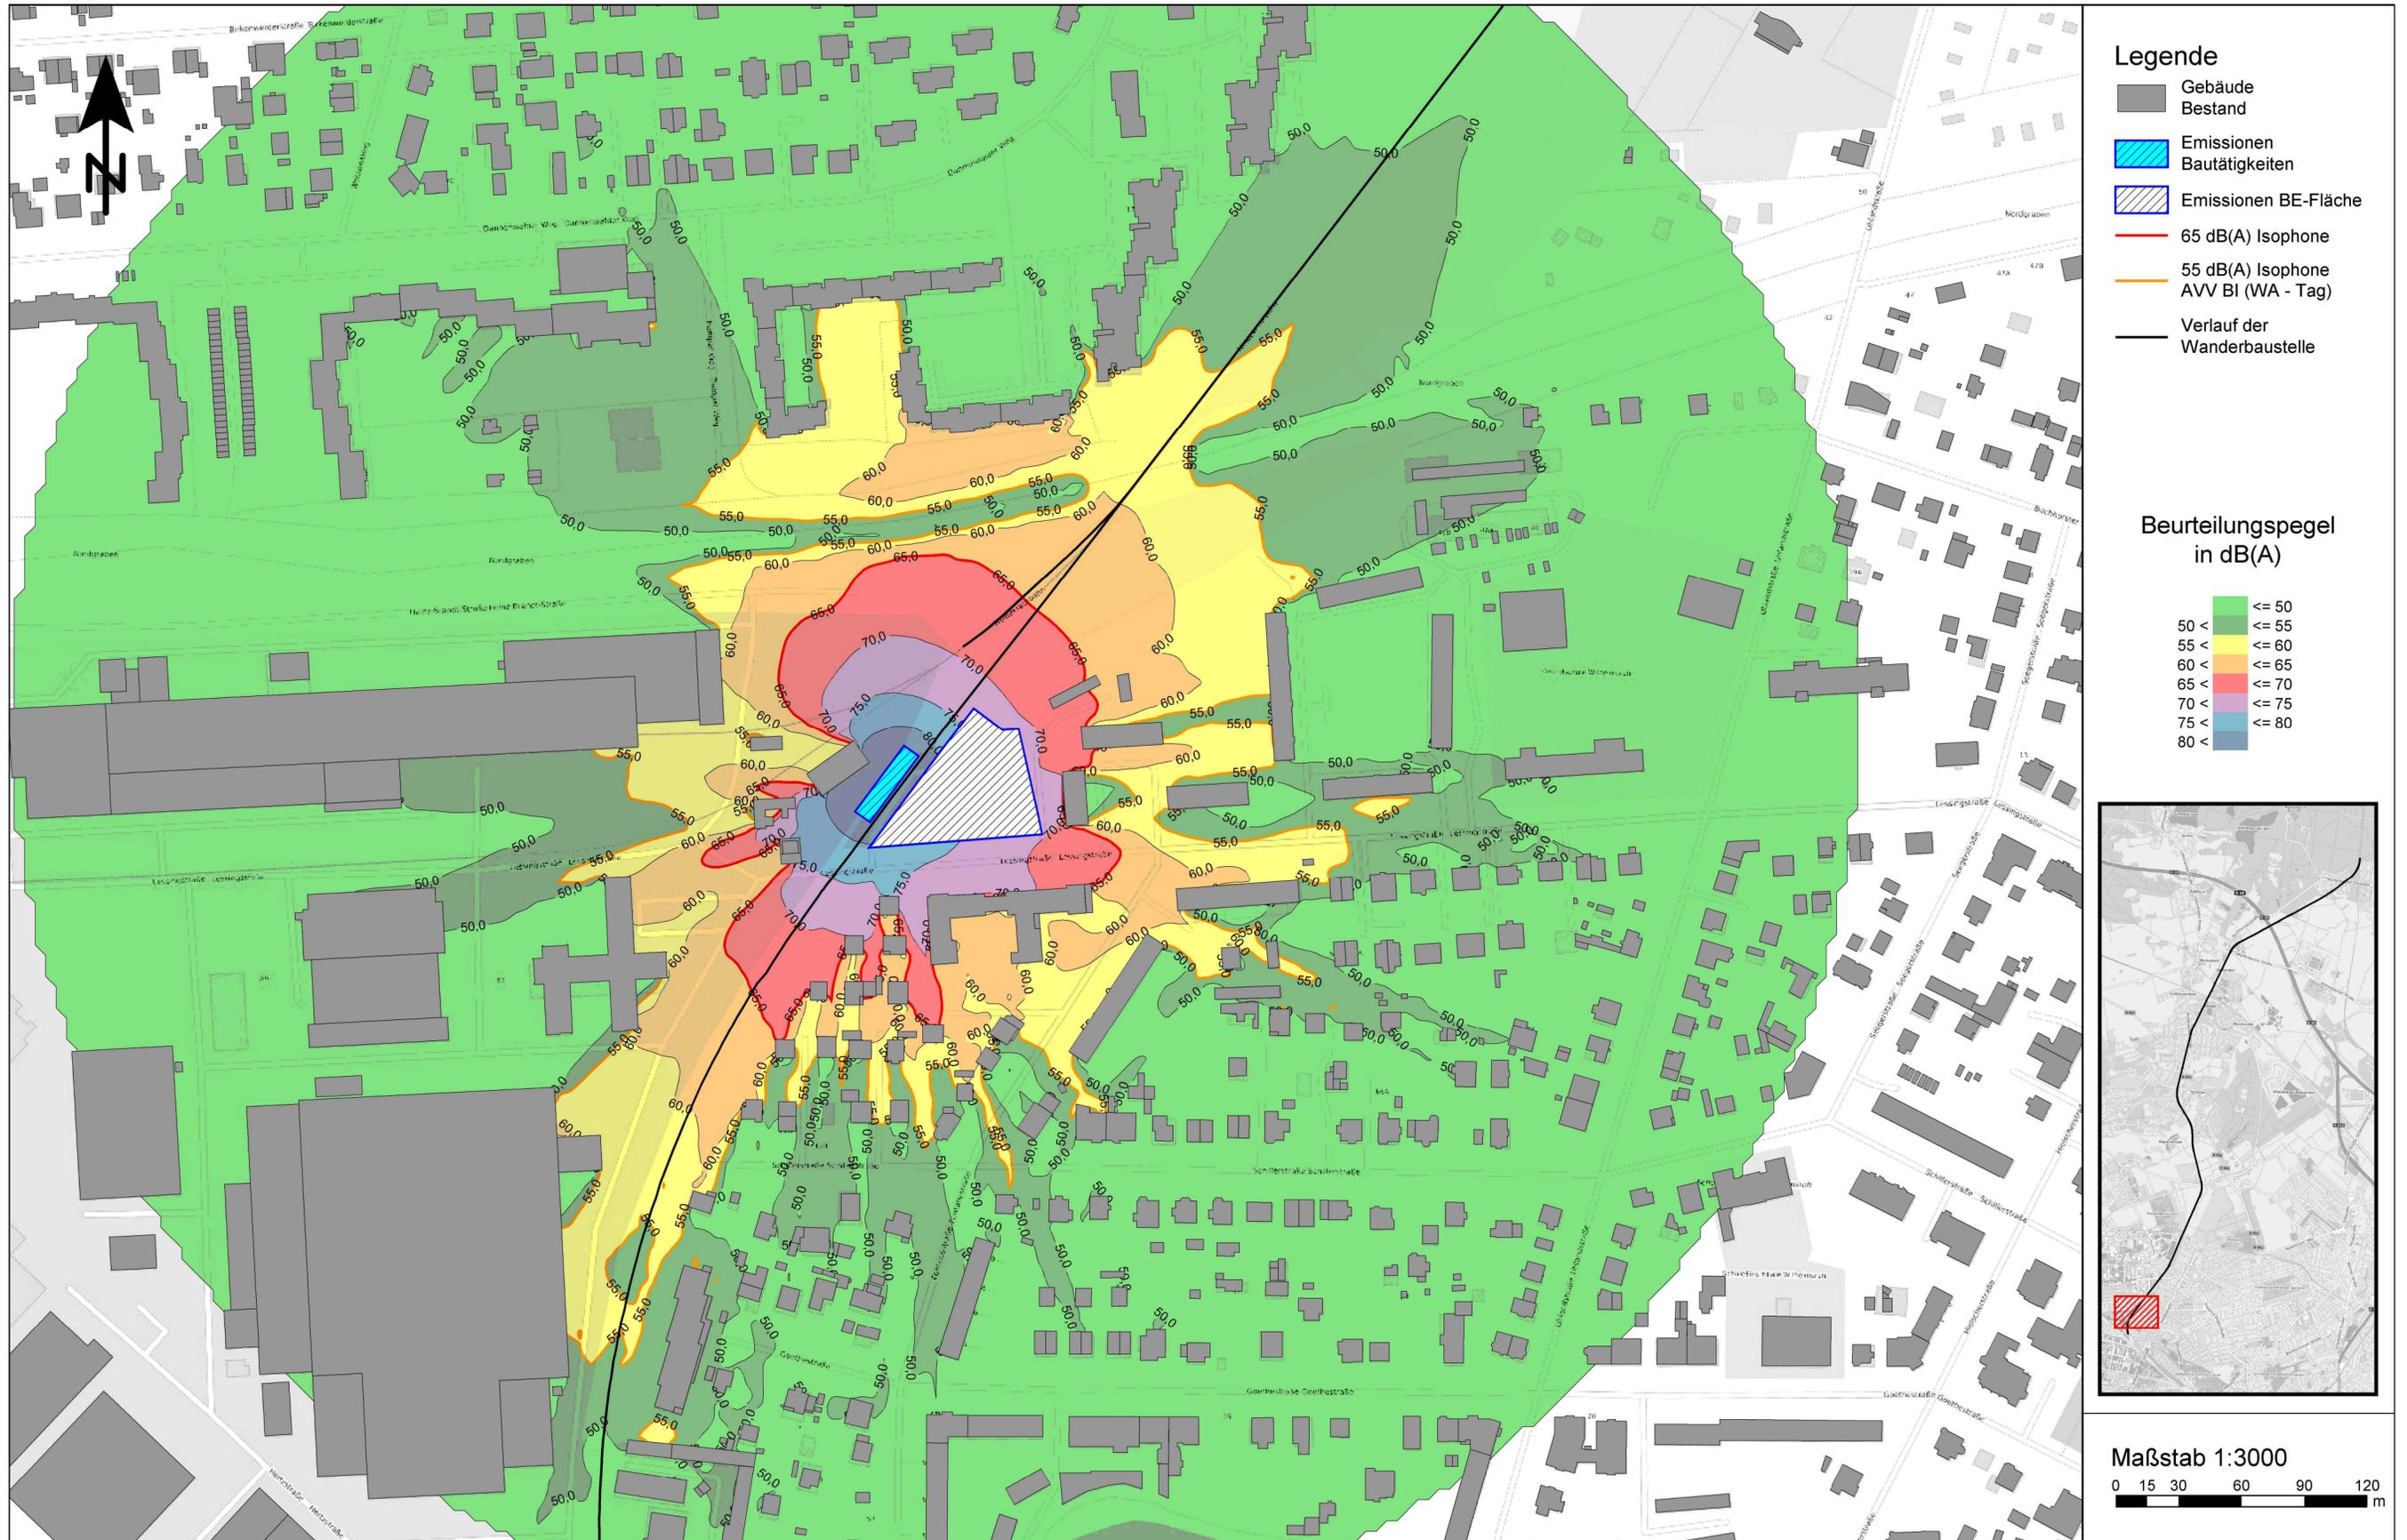

- Legende**
- Gebäude Bestand
 - Emissionen Bautätigkeiten
 - Emissionen BE-Fläche
 - 65 dB(A) Isophone
 - 55 dB(A) Isophone AVV BI (WA - Tag)
 - Verlauf der Wanderbaustelle

Beurteilungspegel in dB(A)

- <= 50
- 50 < <= 55
- 55 < <= 60
- 60 < <= 65
- 65 < <= 70
- 70 < <= 75
- 75 < <= 80
- 80 <

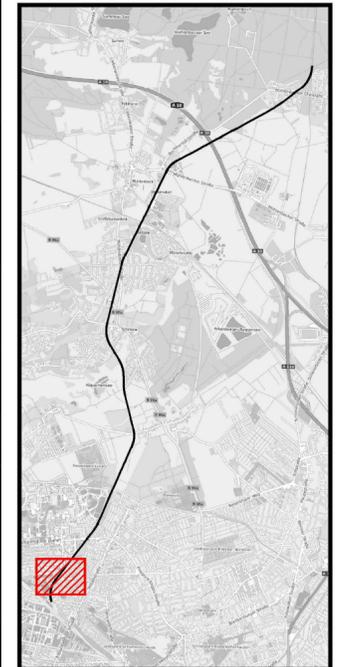

Maßstab 1:3000
 0 15 30 60 90 120 m