Ergebnis der Immissionsberechnung - Isophonendarstellung 4 m ü. Gel.
Einzelbaumaßnahme Nr. 8 - BÜ Wilhelmsruher Damm - Bauzustand 8.4 (Maximalpegel Nachtzeitraum 20 - 7 Uhr)
Pumpe Wasserhaltung; Dauer: 8 Tage; km 2,1

PEUTZ

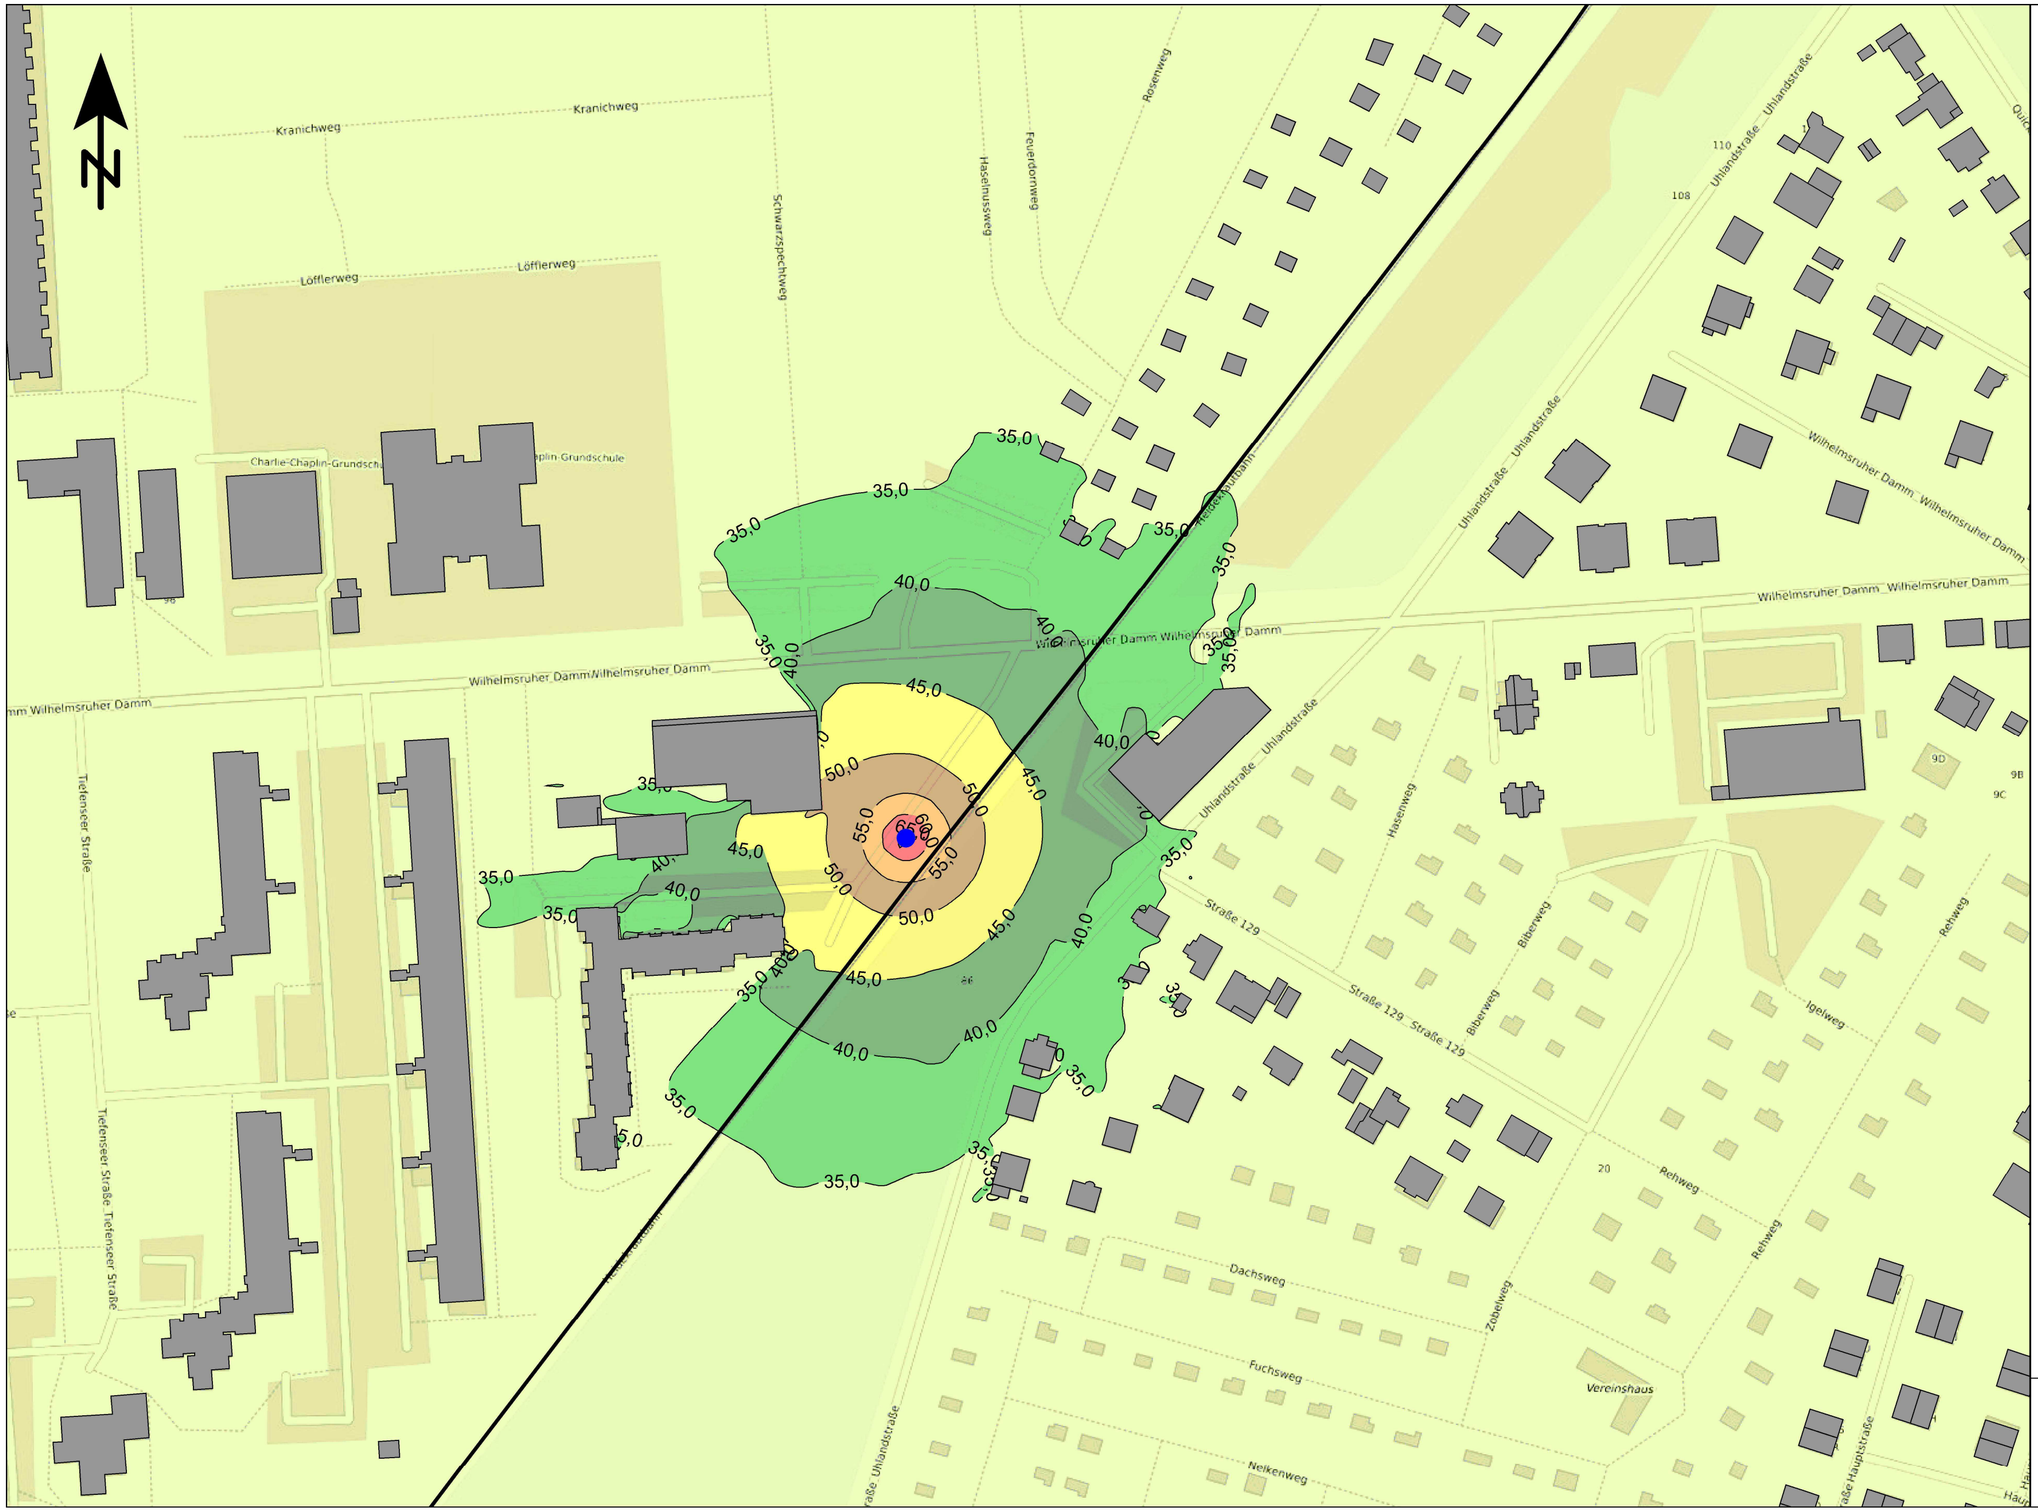

Legende

- Gebäude Bestand
- Pumpe für Wasserhaltung
- Verlauf der Wanderbaustelle

Beurteilungspegel in dB(A)

	<= 35
35 <	<= 40
40 <	<= 45
45 <	<= 50
50 <	<= 55
55 <	<= 60
60 <	<= 65
65 <	<= 70
70 <	<= 75
75 <	<= 80
80 <	

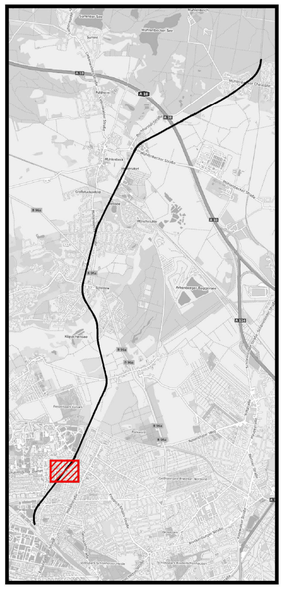

Maßstab 1:2000

0 15 30 60 m