


Ergebnis der Immissionsberechnung - Isophonendarstellung 4 m ü. Gel.
Einzelbaumaßnahme Nr. 14 - BÜ Bahnhofstraße Blankenfelde - Bauzustand 14.1
 Rückbau BÜ Befestigung, Straße und Gleis; Dauer: 3 Tage; km 4,5

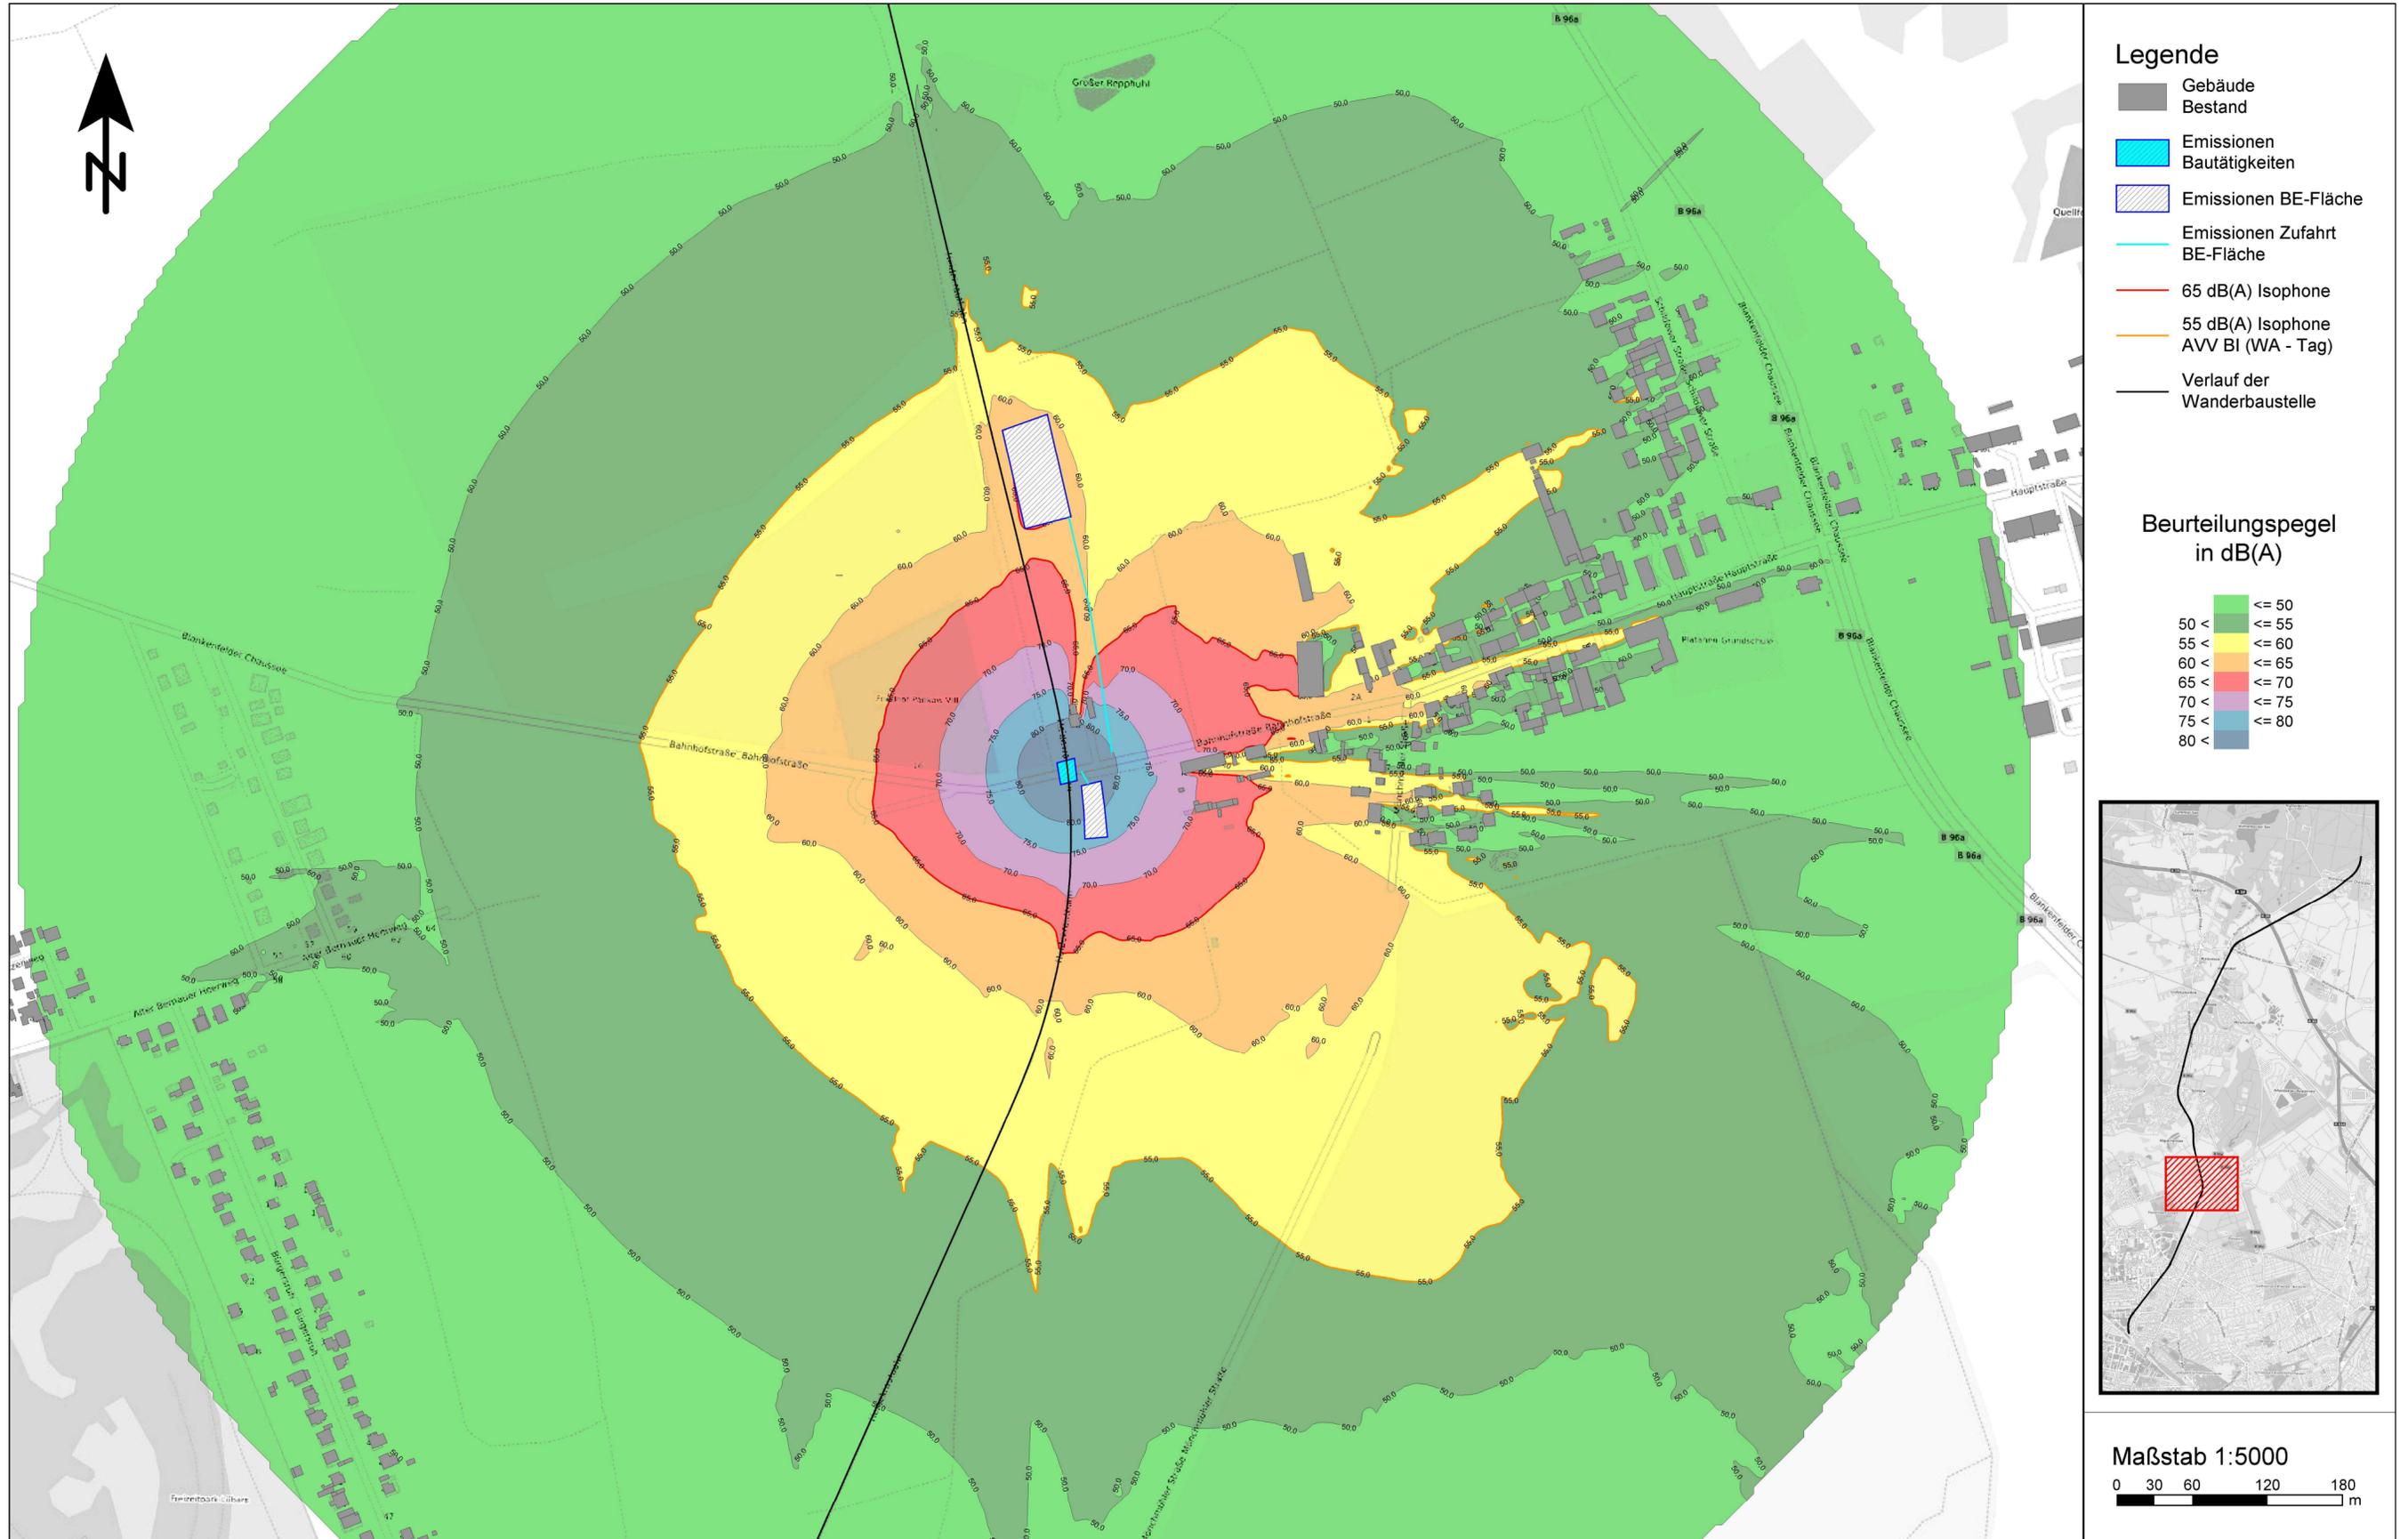

- Legende**
- Gebäude Bestand
 - Emissionen Bautätigkeiten
 - Emissionen BE-Fläche
 - Emissionen Zufahrt BE-Fläche
 - 65 dB(A) Isophone
 - 55 dB(A) Isophone AVV BI (WA - Tag)
 - Verlauf der Wanderbaustelle

Beurteilungspegel in dB(A)

- <= 50
- 50 < <= 55
- 55 < <= 60
- 60 < <= 65
- 65 < <= 70
- 70 < <= 75
- 75 < <= 80



Maßstab 1:5000
 0 30 60 120 180 m