



**Ergebnis der Immissionsberechnung - Isophonendarstellung 4 m ü. Gel.**  
**Einzelbaumaßnahme Nr. 26 - Bahnsteig Hp Mühlenbeck - Bauzustand 26.1**  
 Rückbau Bahnsteig; Dauer: 29 Tage; km 9,650-9,790

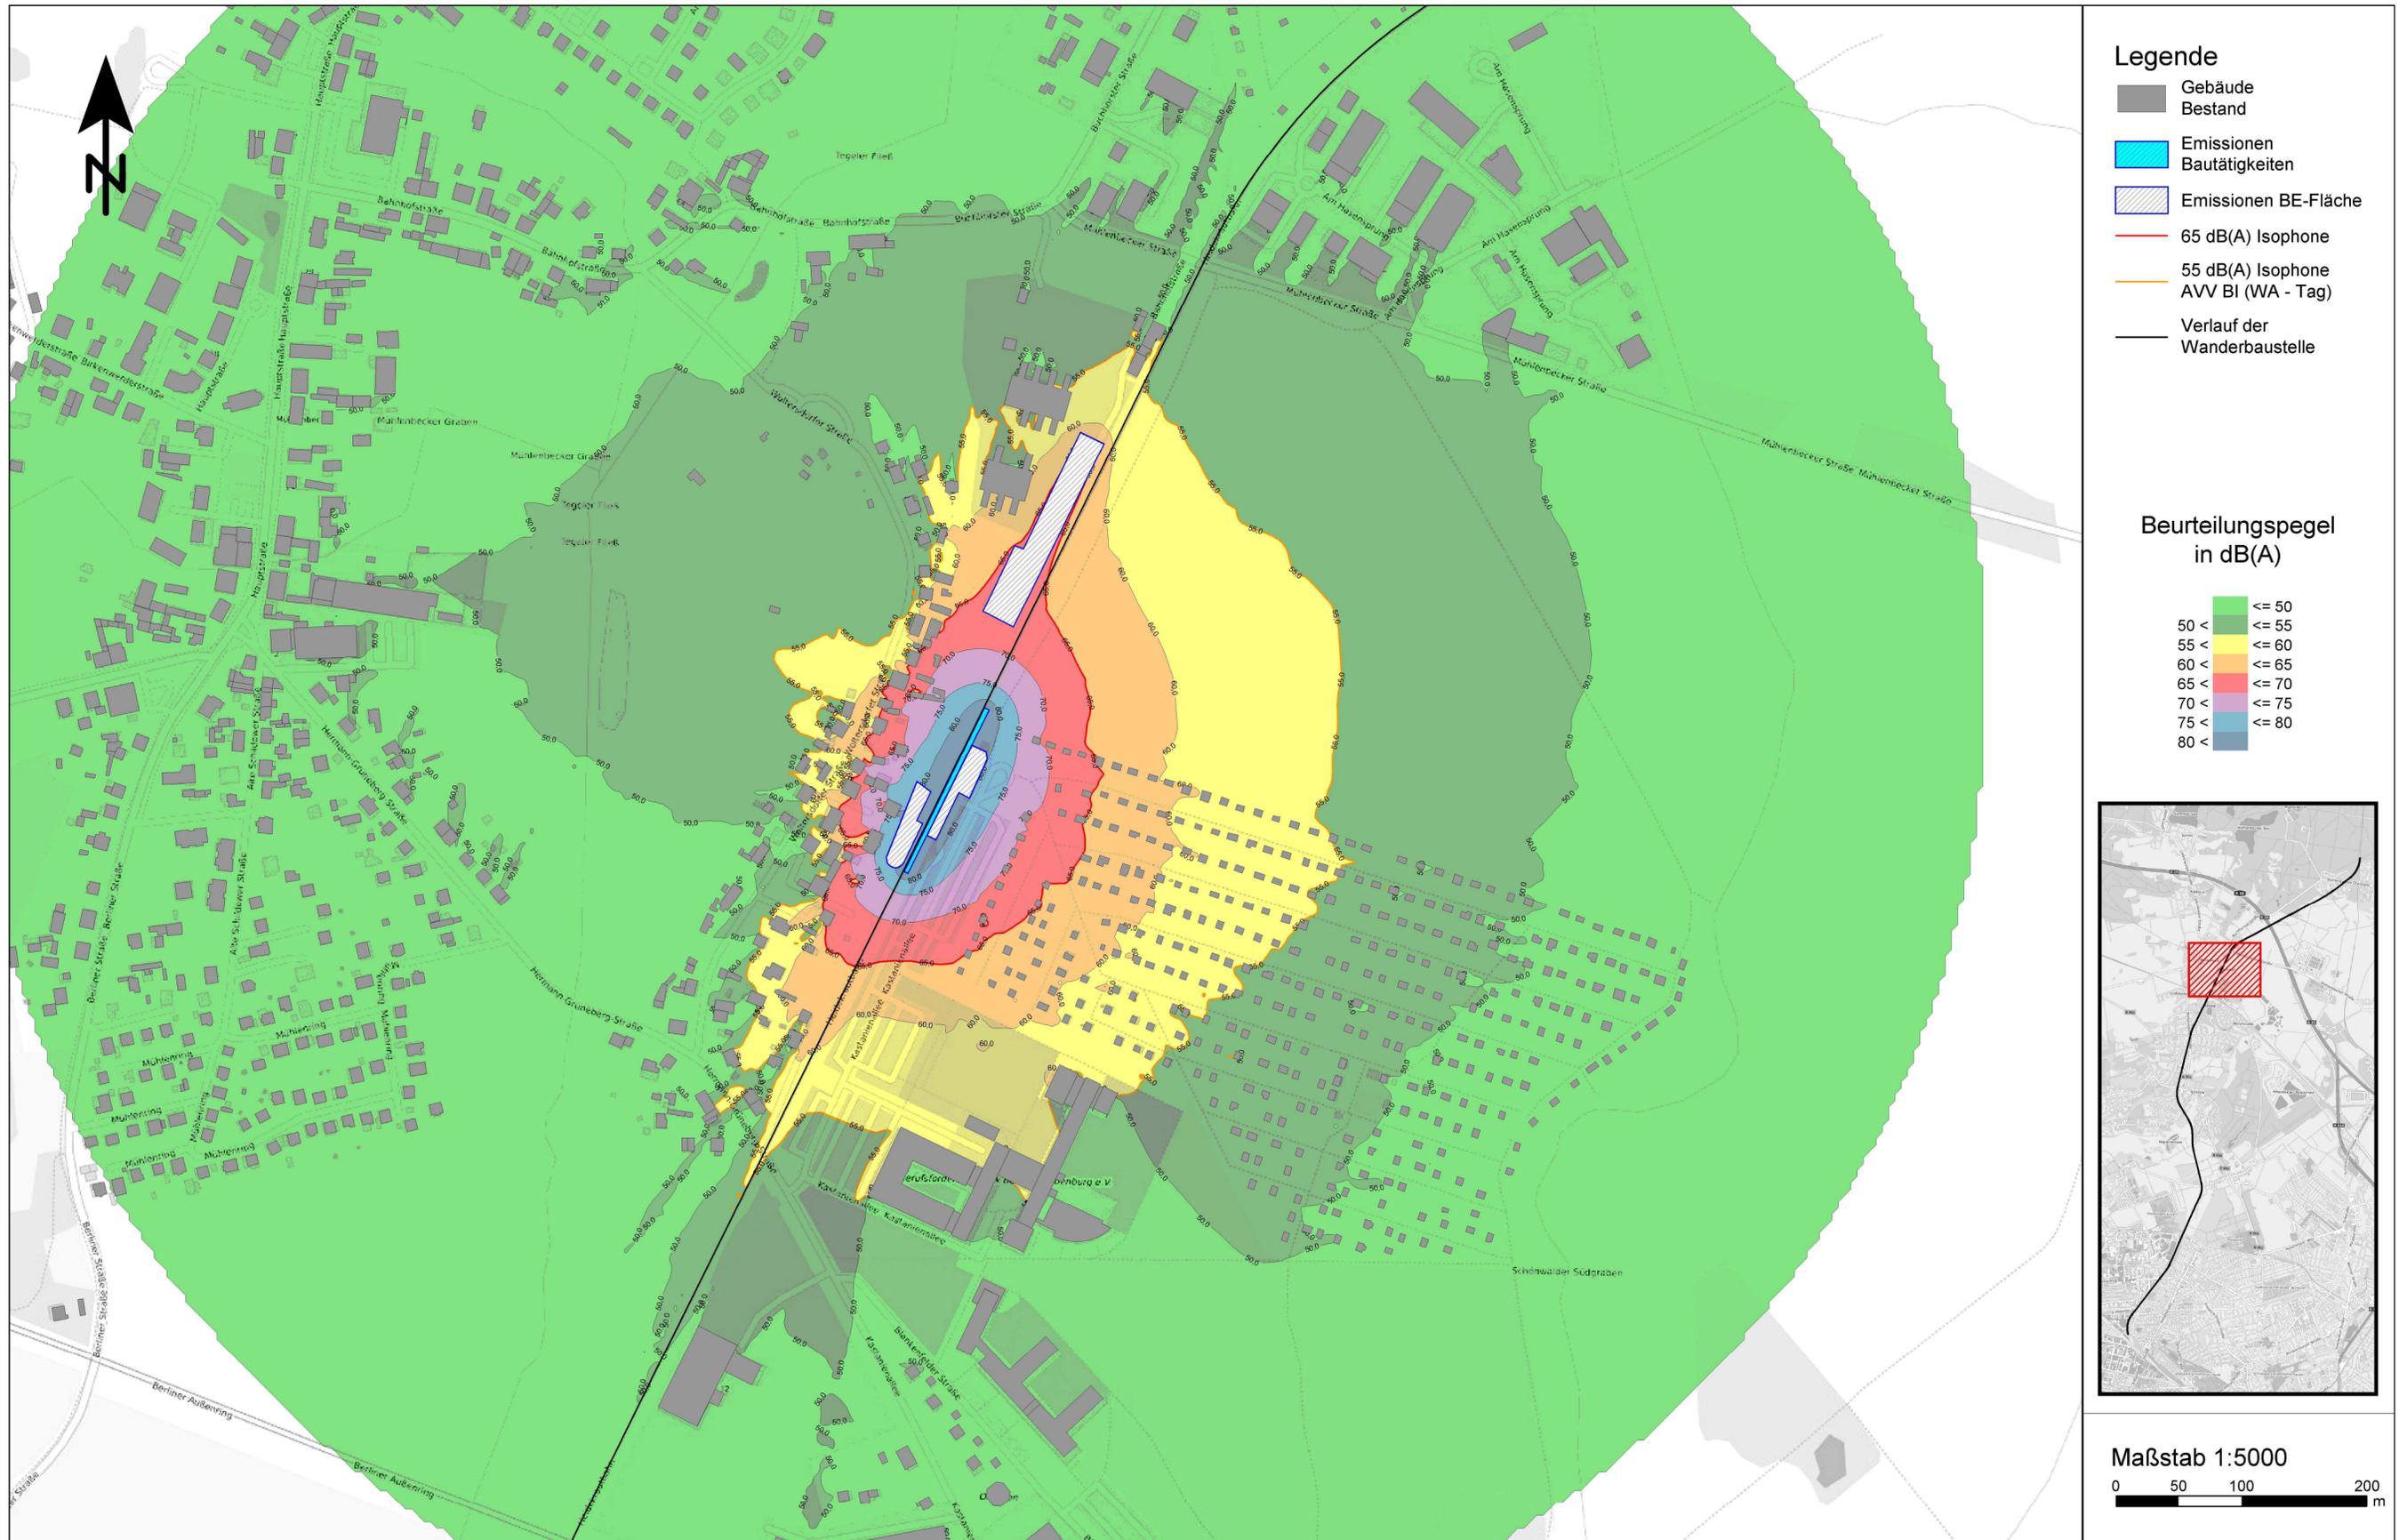

- Legende**
- Gebäude Bestand
  - Emissionen Bautätigkeiten
  - Emissionen BE-Fläche
  - 65 dB(A) Isophone
  - 55 dB(A) Isophone AVV BI (WA - Tag)
  - Verlauf der Wanderbaustelle

**Beurteilungspegel in dB(A)**

- <= 50
- 50 < <= 55
- 55 < <= 60
- 60 < <= 65
- 65 < <= 70
- 70 < <= 75
- 75 < <= 80
- 80 <

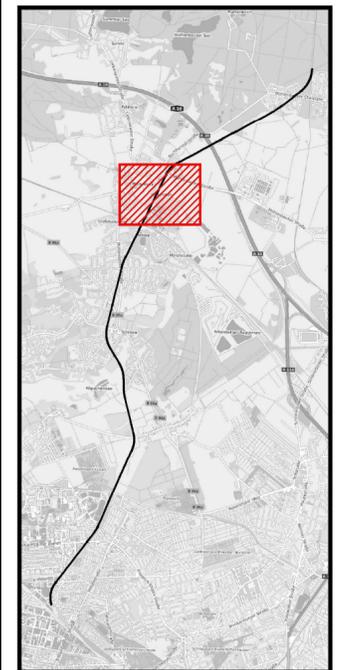

Maßstab 1:5000  
 0 50 100 200 m