Ergebnis der Immissionsberechnung - Isophonendarstellung 4 m ü. Gel.
Einzelbaumaßnahme Nr. 27 - BÜ Bahnhofstraße Mühlenbeck - Bauzustand 27.1
Rückbau BÜ Befestigung, Straße und Gleis; Dauer: 3 Tage; km 10,2

PEUTZ

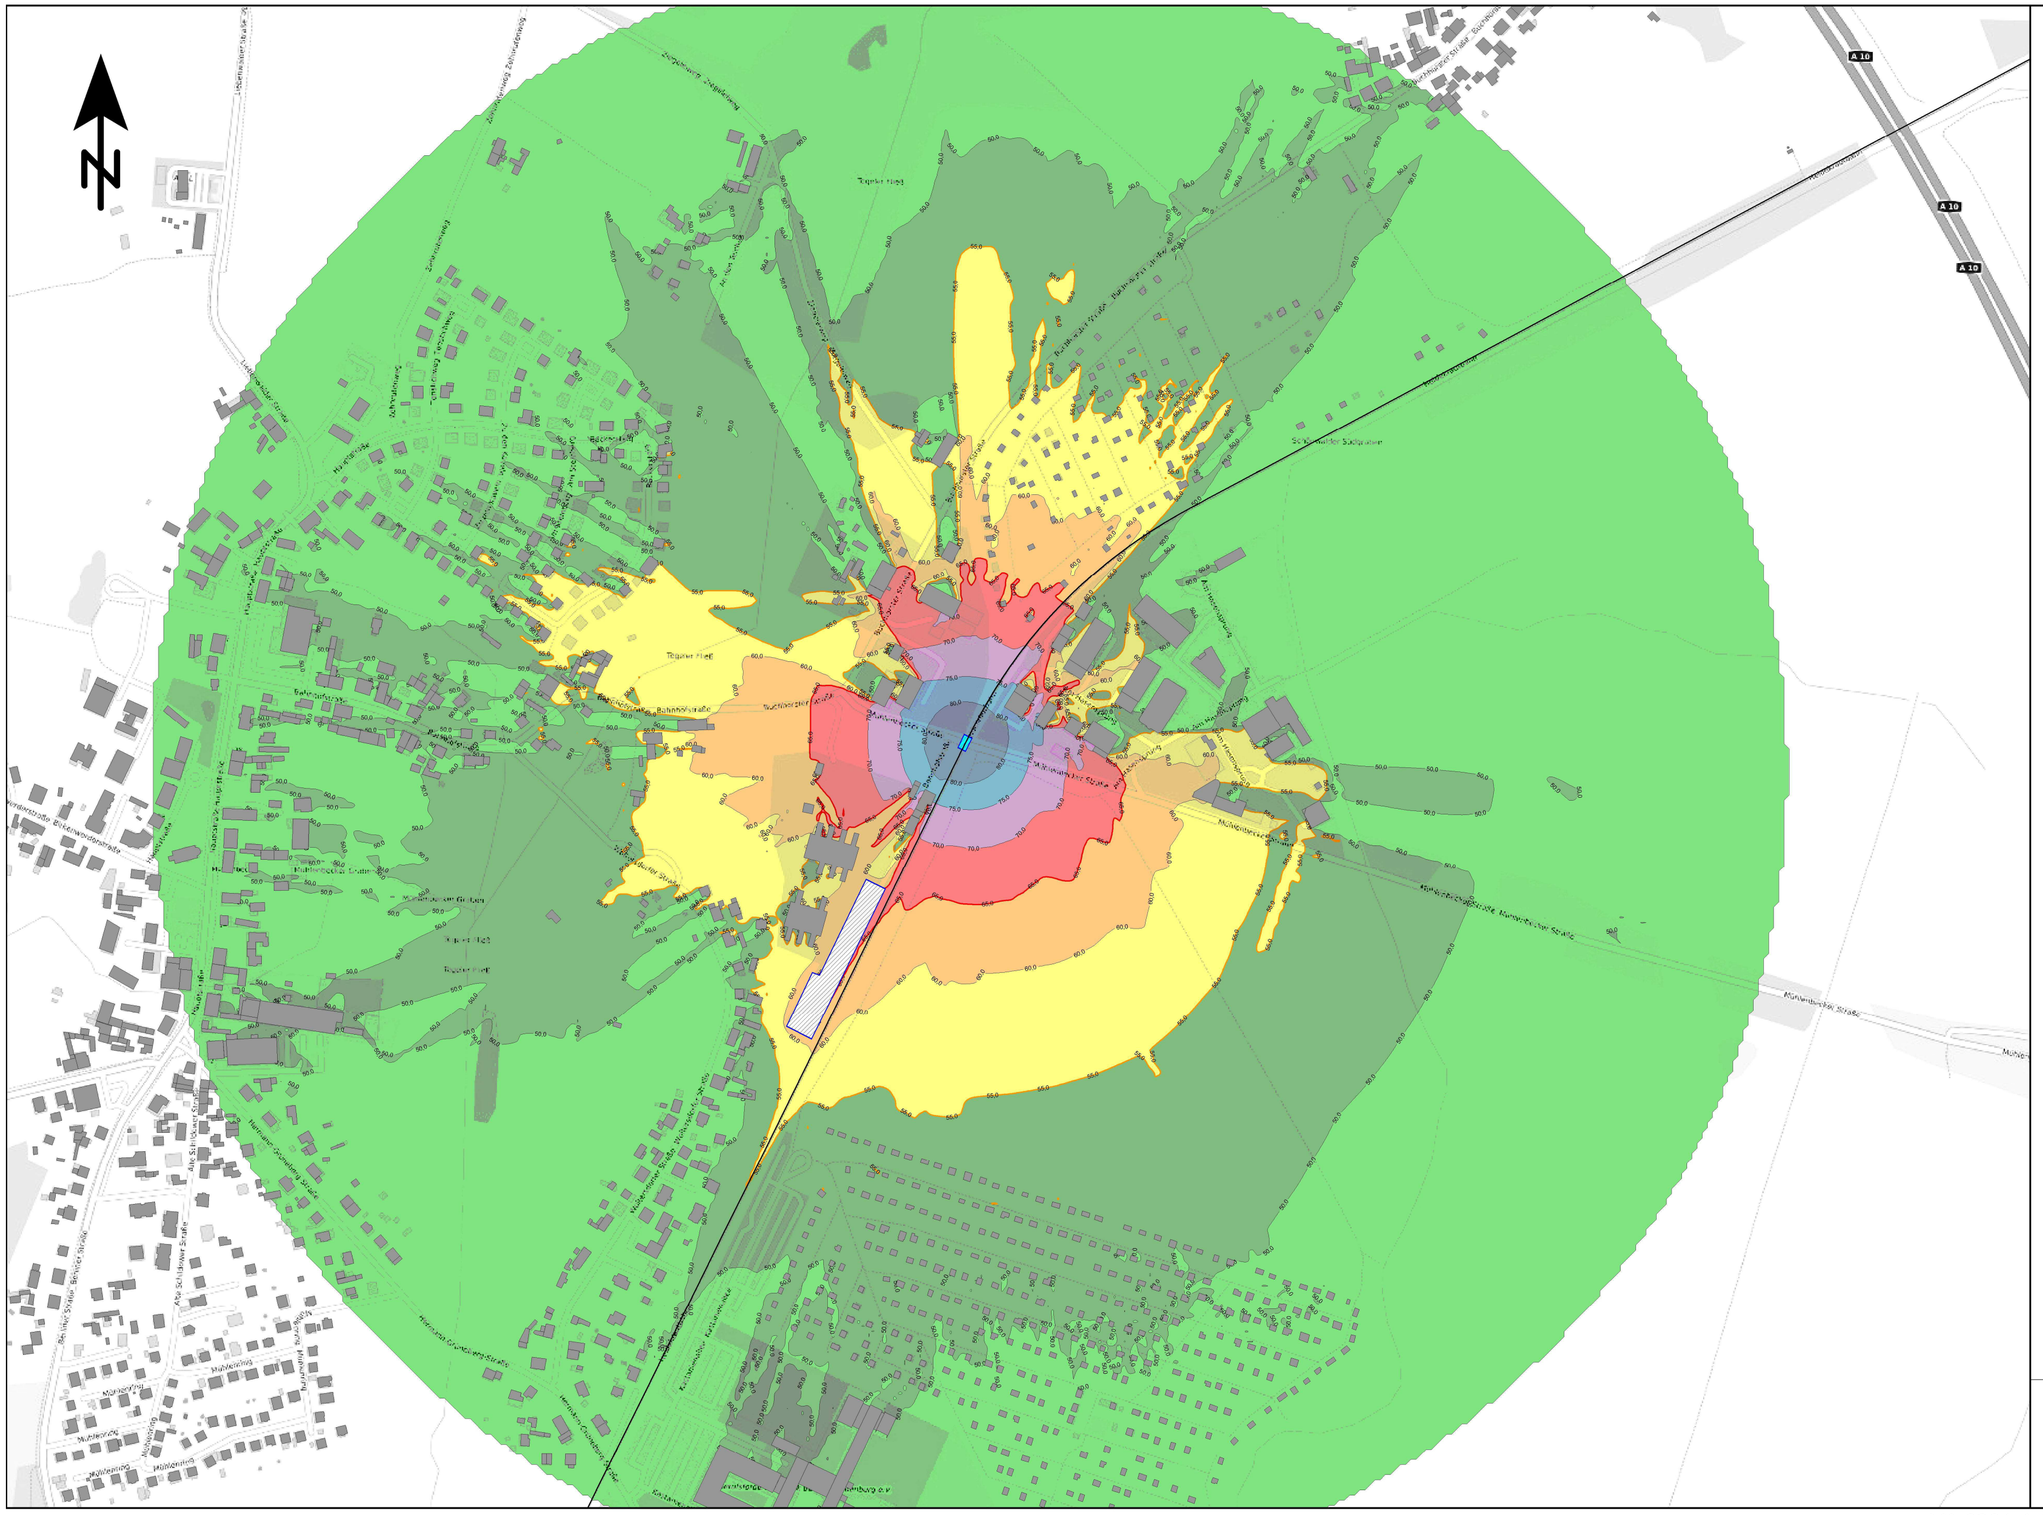

Legende

- Gebäude Bestand
- Emissionen Bautätigkeiten
- Emissionen BE-Fläche
- 65 dB(A) Isophone
- 55 dB(A) Isophone AVV BI (WA - Tag)
- Verlauf der Wanderbaustelle

Beurteilungspegel in dB(A)

	<= 50
50 <	<= 55
55 <	<= 60
60 <	<= 65
65 <	<= 70
70 <	<= 75
75 <	<= 80
80 <	

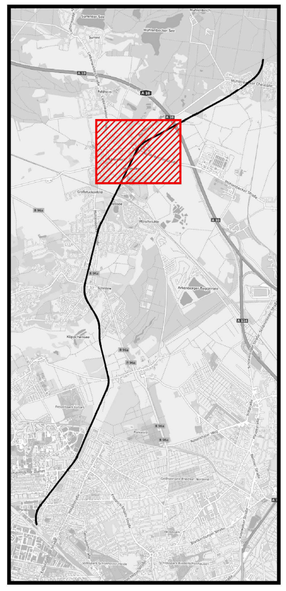

Maßstab 1:6000
0 50 100 200 m