


Ergebnis der Immissionsberechnung - Isophonendarstellung 4 m ü. Gel.

Einzelbaumaßnahme Nr. 32 - Bodenaustausch - Bauzustand 32.1


Ausheben und Einbau Boden; Dauer: 16 Tage; km 12,05-12,30 und 12,65-12,70

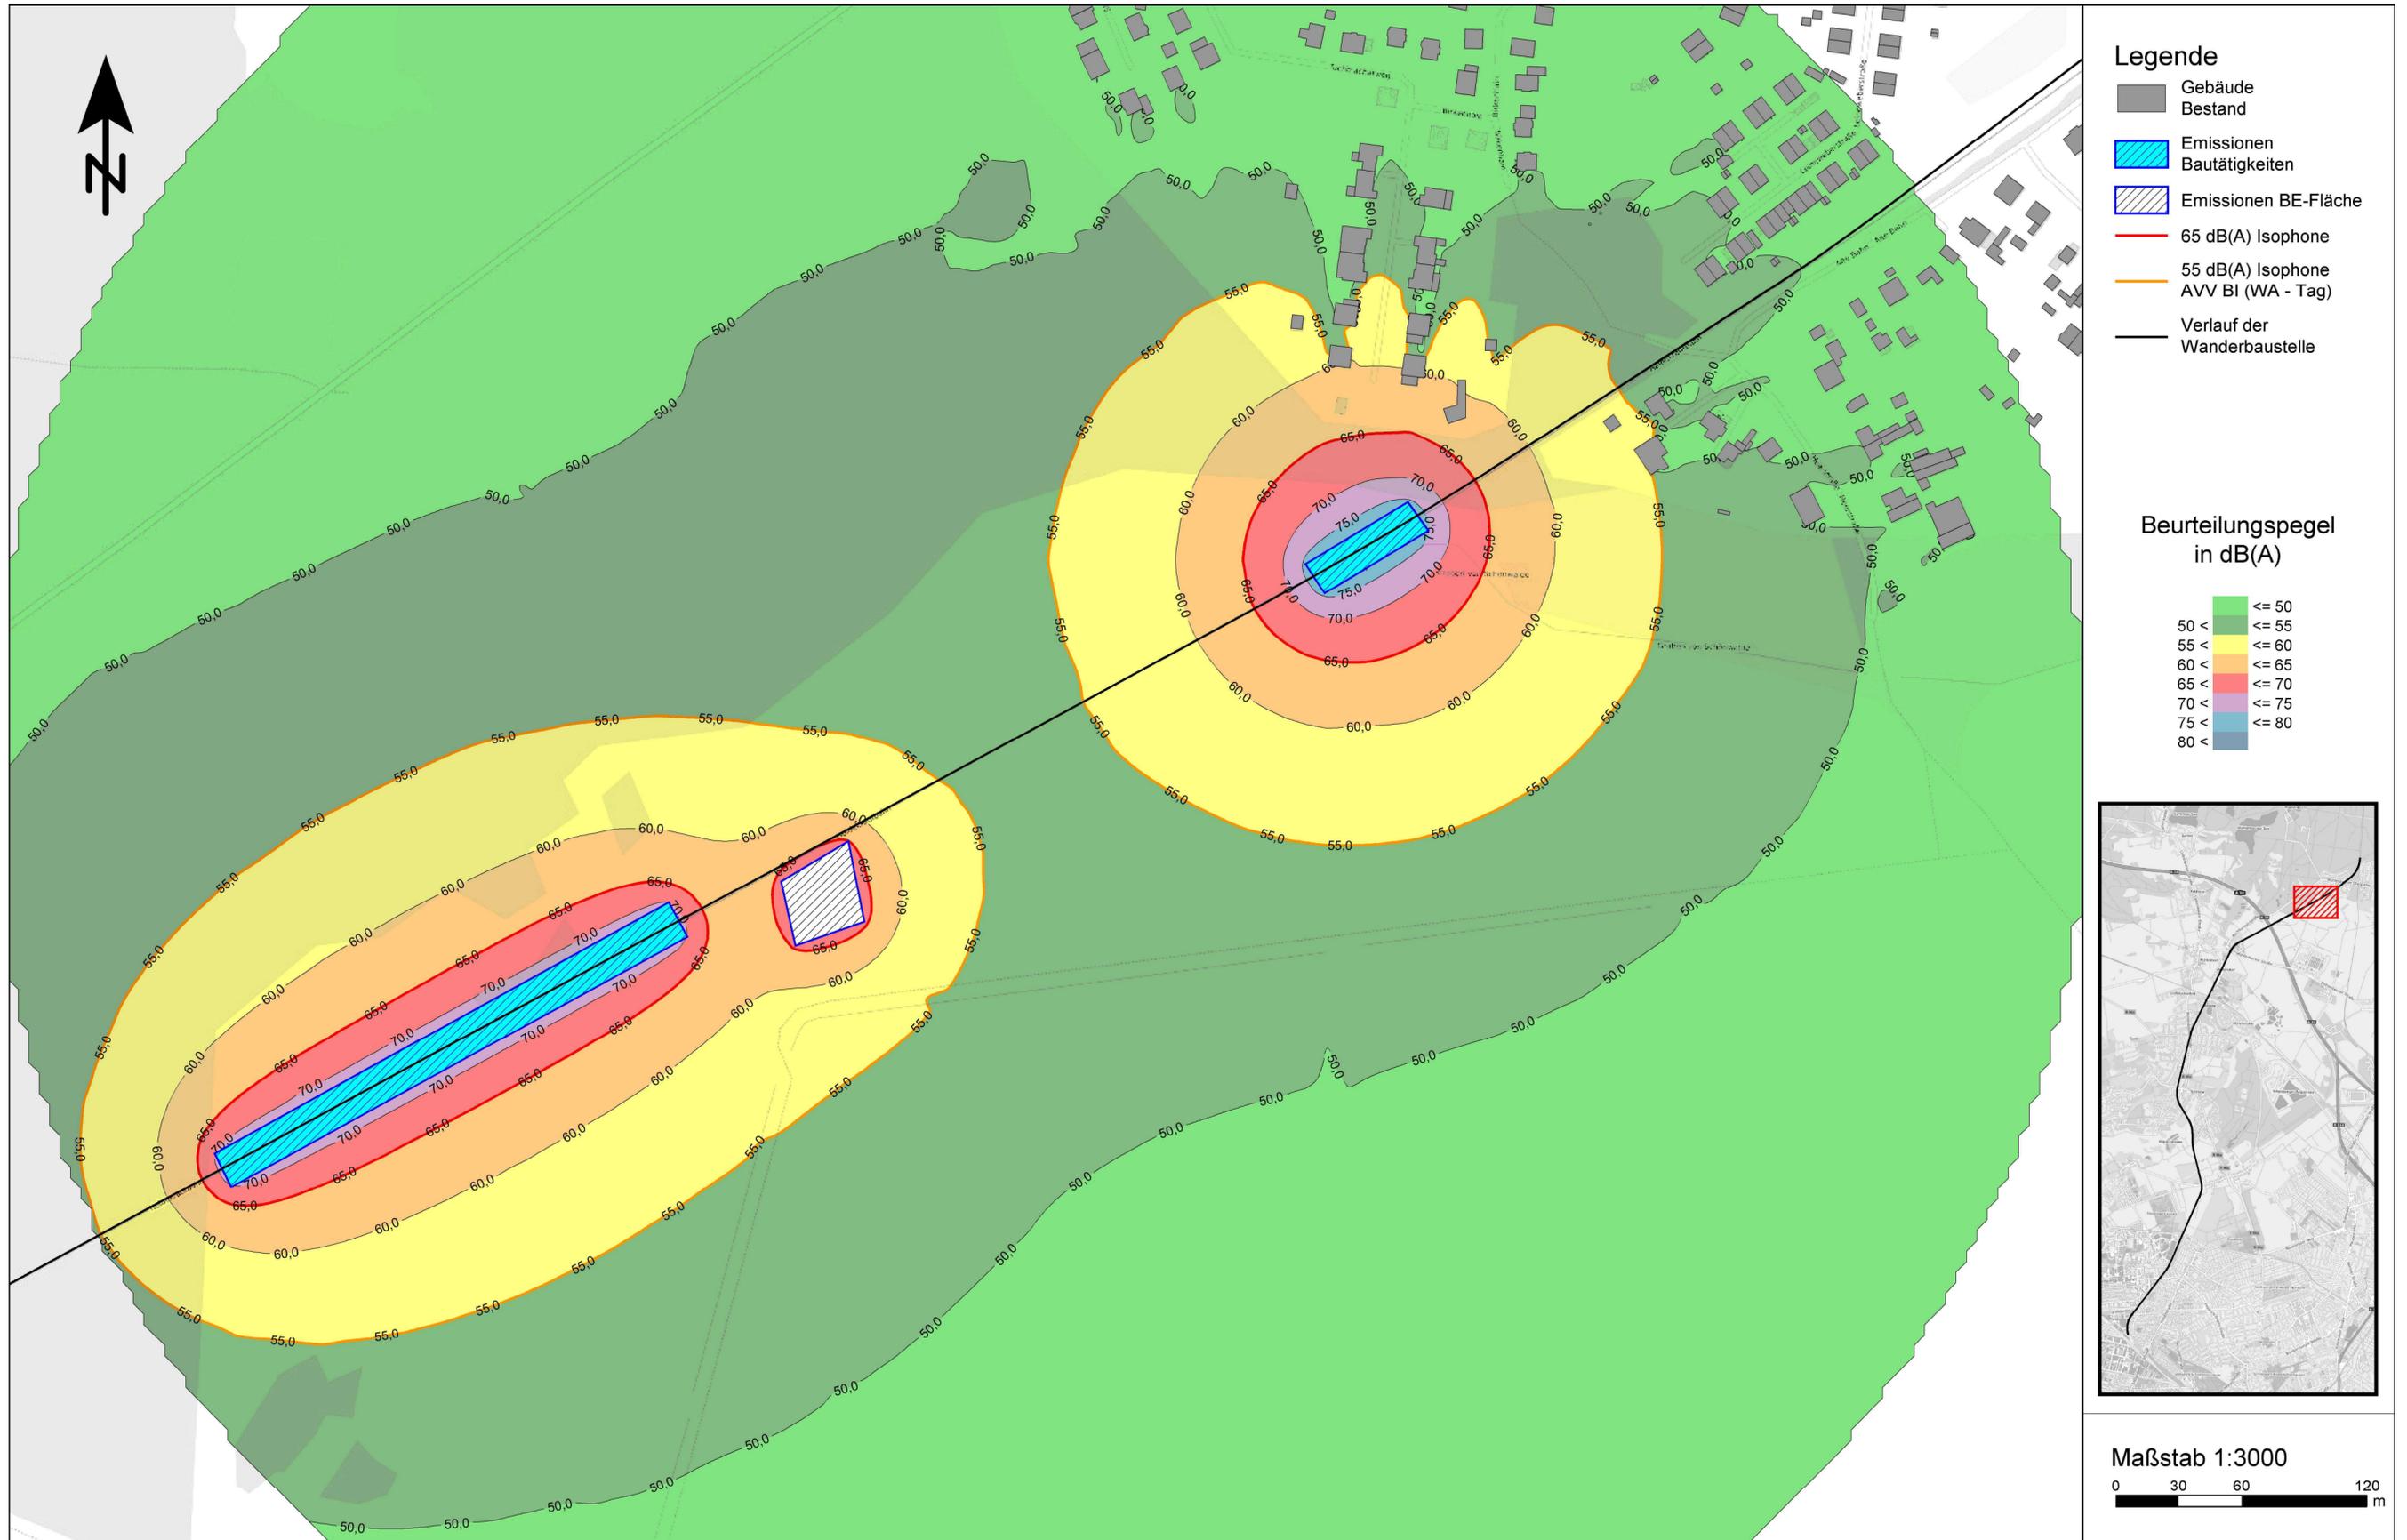

- Legende**
- Gebäude Bestand
 - Emissionen Bautätigkeiten
 - Emissionen BE-Fläche
 - 65 dB(A) Isophone
 - 55 dB(A) Isophone AVV BI (WA - Tag)
 - Verlauf der Wanderbaustelle

Beurteilungspegel in dB(A)

	<= 50
	50 <
	<= 55
	55 <
	<= 60
	60 <
	<= 65
	65 <
	<= 70
	70 <
	<= 75
	75 <
	<= 80
	80 <

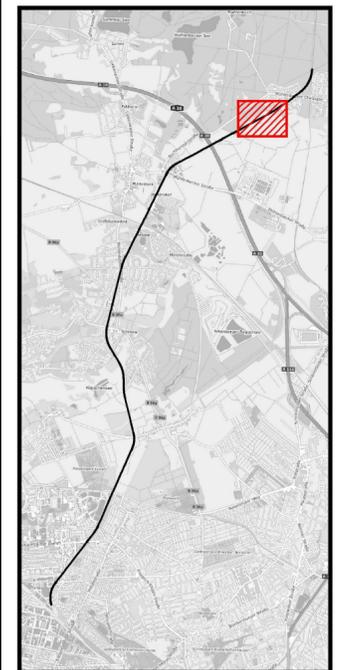

Maßstab 1:3000
 0 30 60 120 m