



**Ergebnis der Immissionsberechnung - Isophonendarstellung 4 m ü. Gel.**  
**Einzelbaumaßnahme Nr. 34 - BÜ Heerstraße - Bauzustand 34.1**  
 Rückbau BÜ Befestigung und Gleis; Dauer: 1 Tag; km 12,84

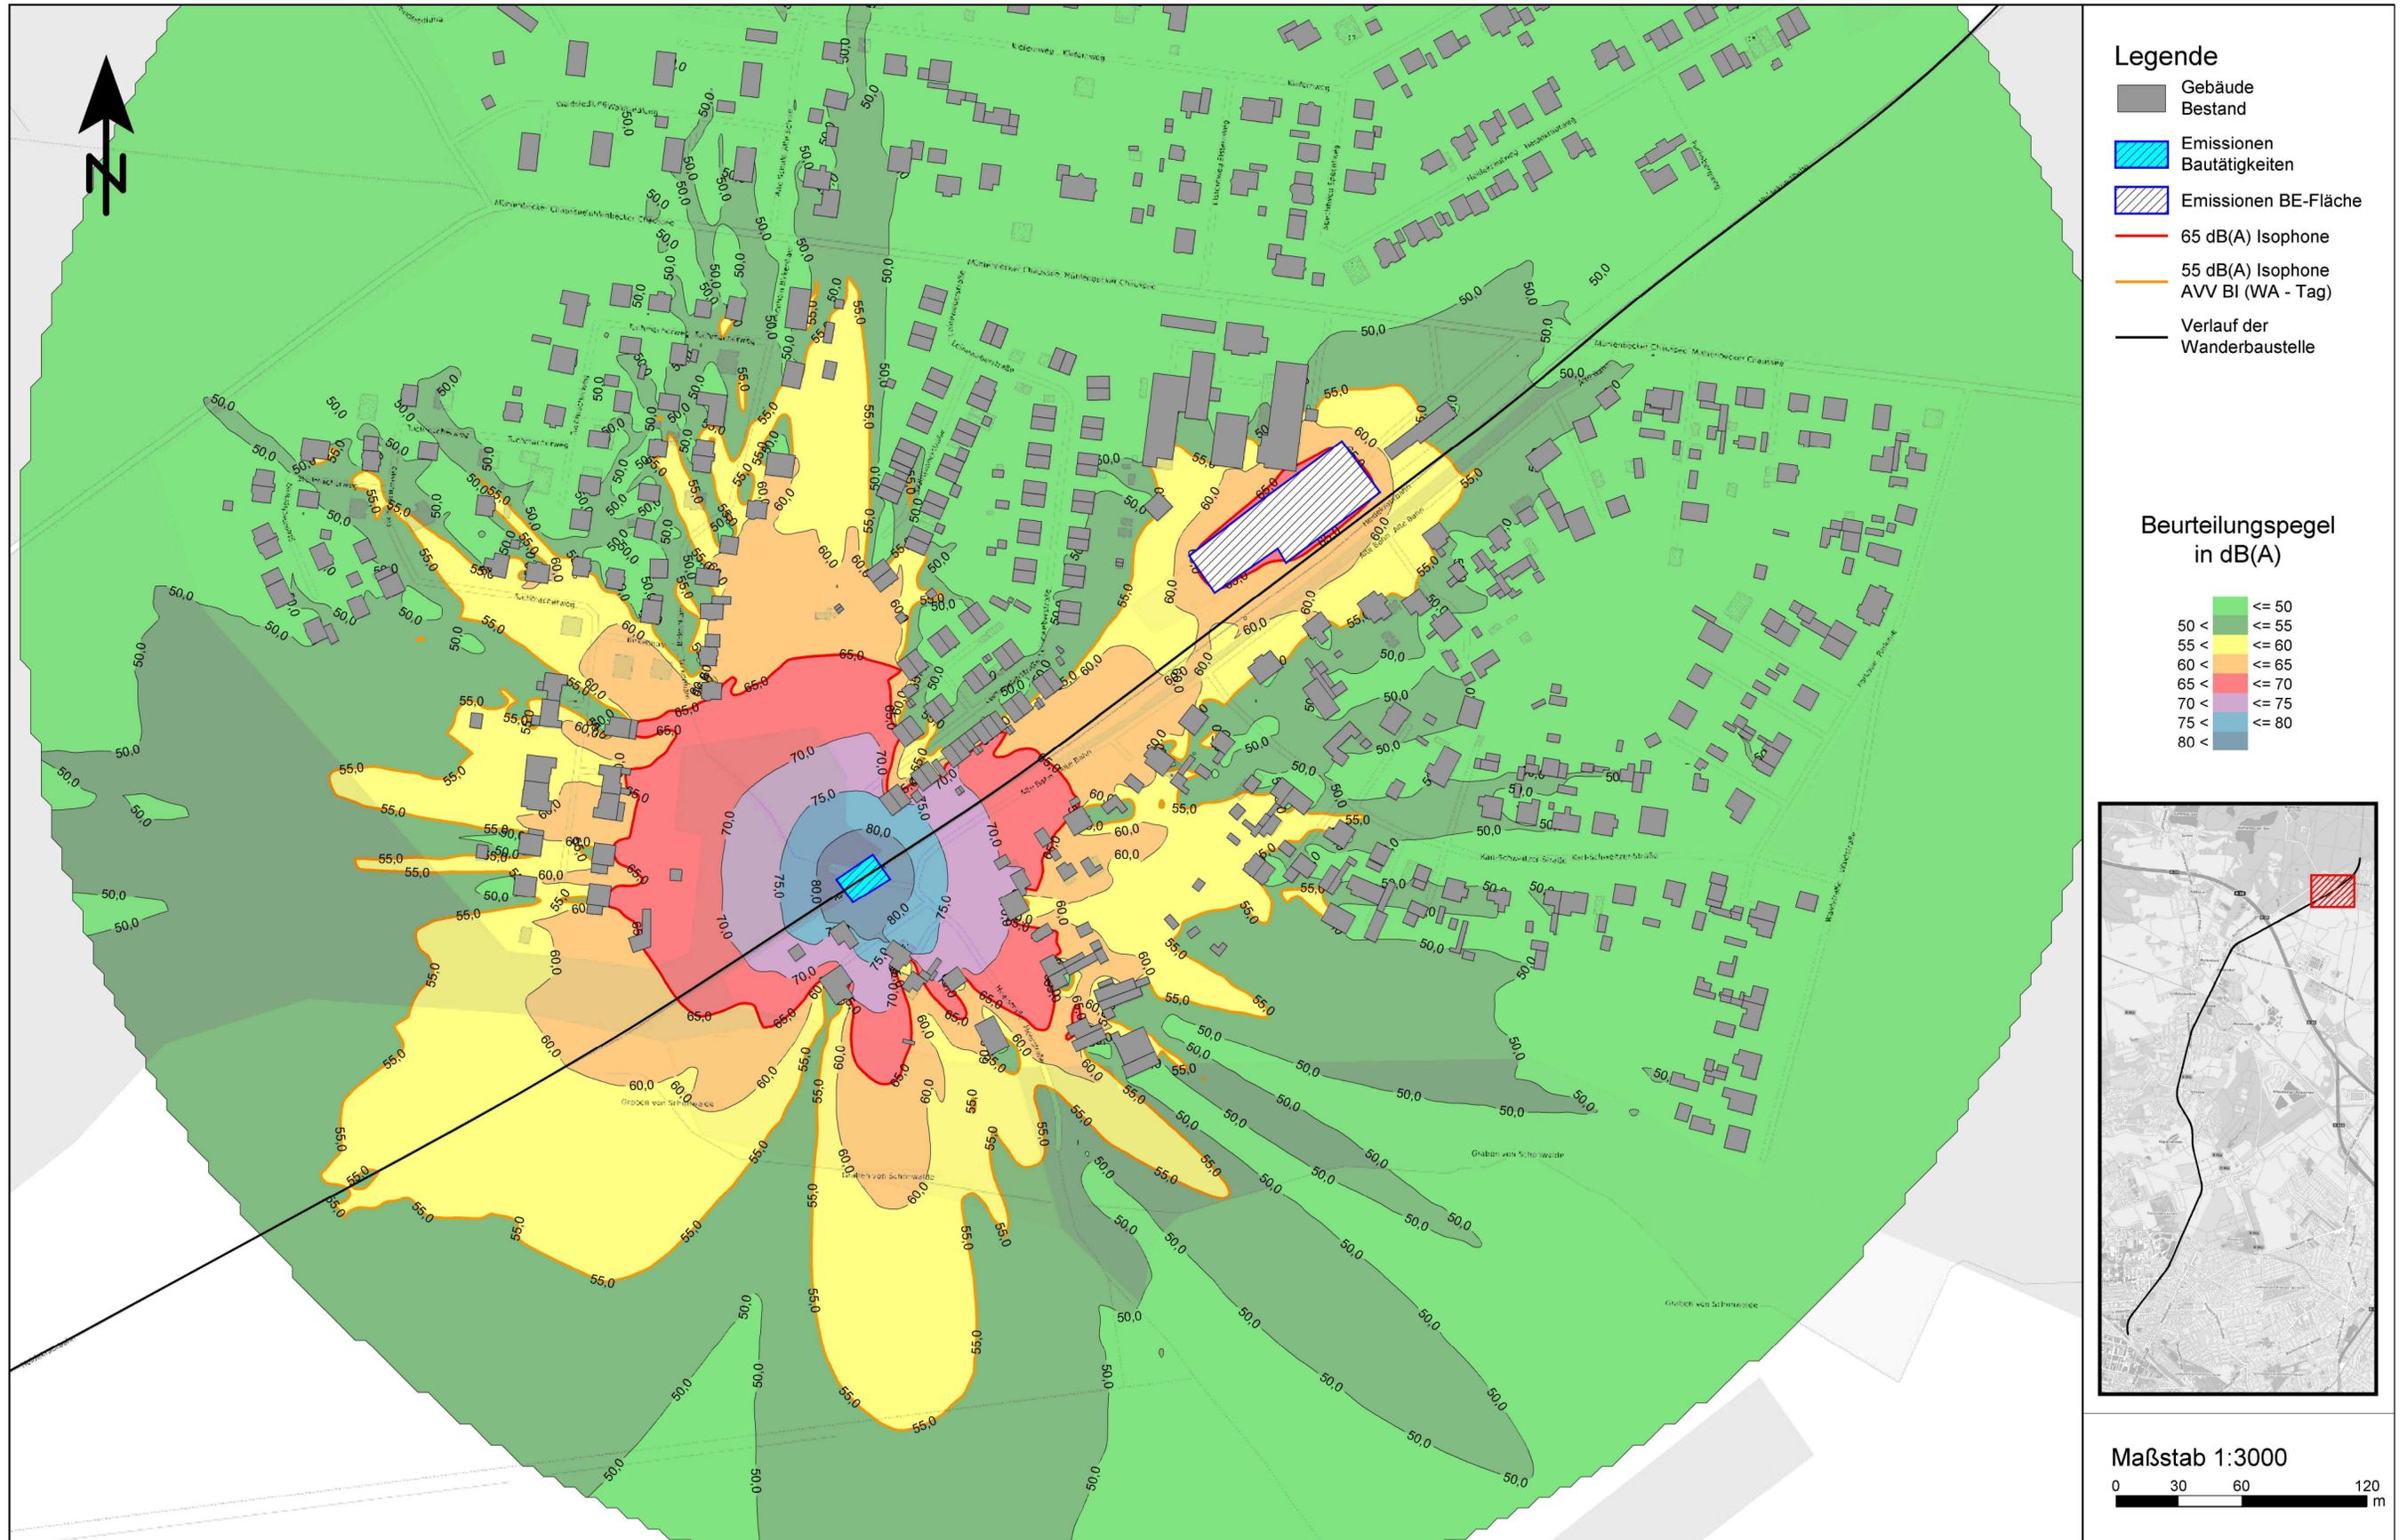

- Legende**
- Gebäude Bestand
  - Emissionen Bautätigkeiten
  - Emissionen BE-Fläche
  - 65 dB(A) Isophone
  - 55 dB(A) Isophone AVV BI (WA - Tag)
  - Verlauf der Wanderbaustelle

**Beurteilungspegel in dB(A)**

	<= 50
	50 < <= 55
	55 < <= 60
	60 < <= 65
	65 < <= 70
	70 < <= 75
	75 < <= 80
	80 <

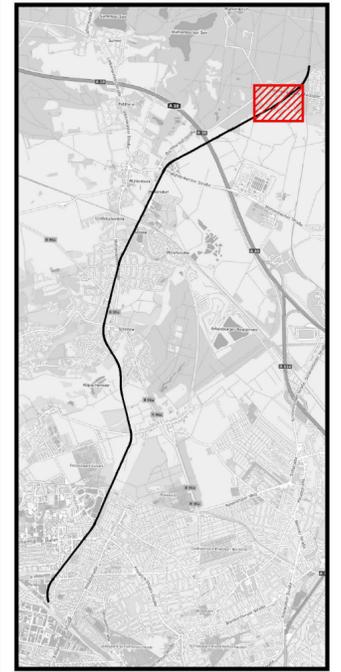

Maßstab 1:3000  
 0 30 60 120 m