


Ergebnis der Immissionsberechnung - Isophonendarstellung 4 m ü. Gel.

Einzelbaumaßnahme Nr. 34 - BÜ Heerstraße - Bauzustand 34.2


Erdaushub und Planum herstellen, Montage Überfahrt, Restleistungen Fußgängerwege, etc.; Dauer: 8 Tage; km 12,84

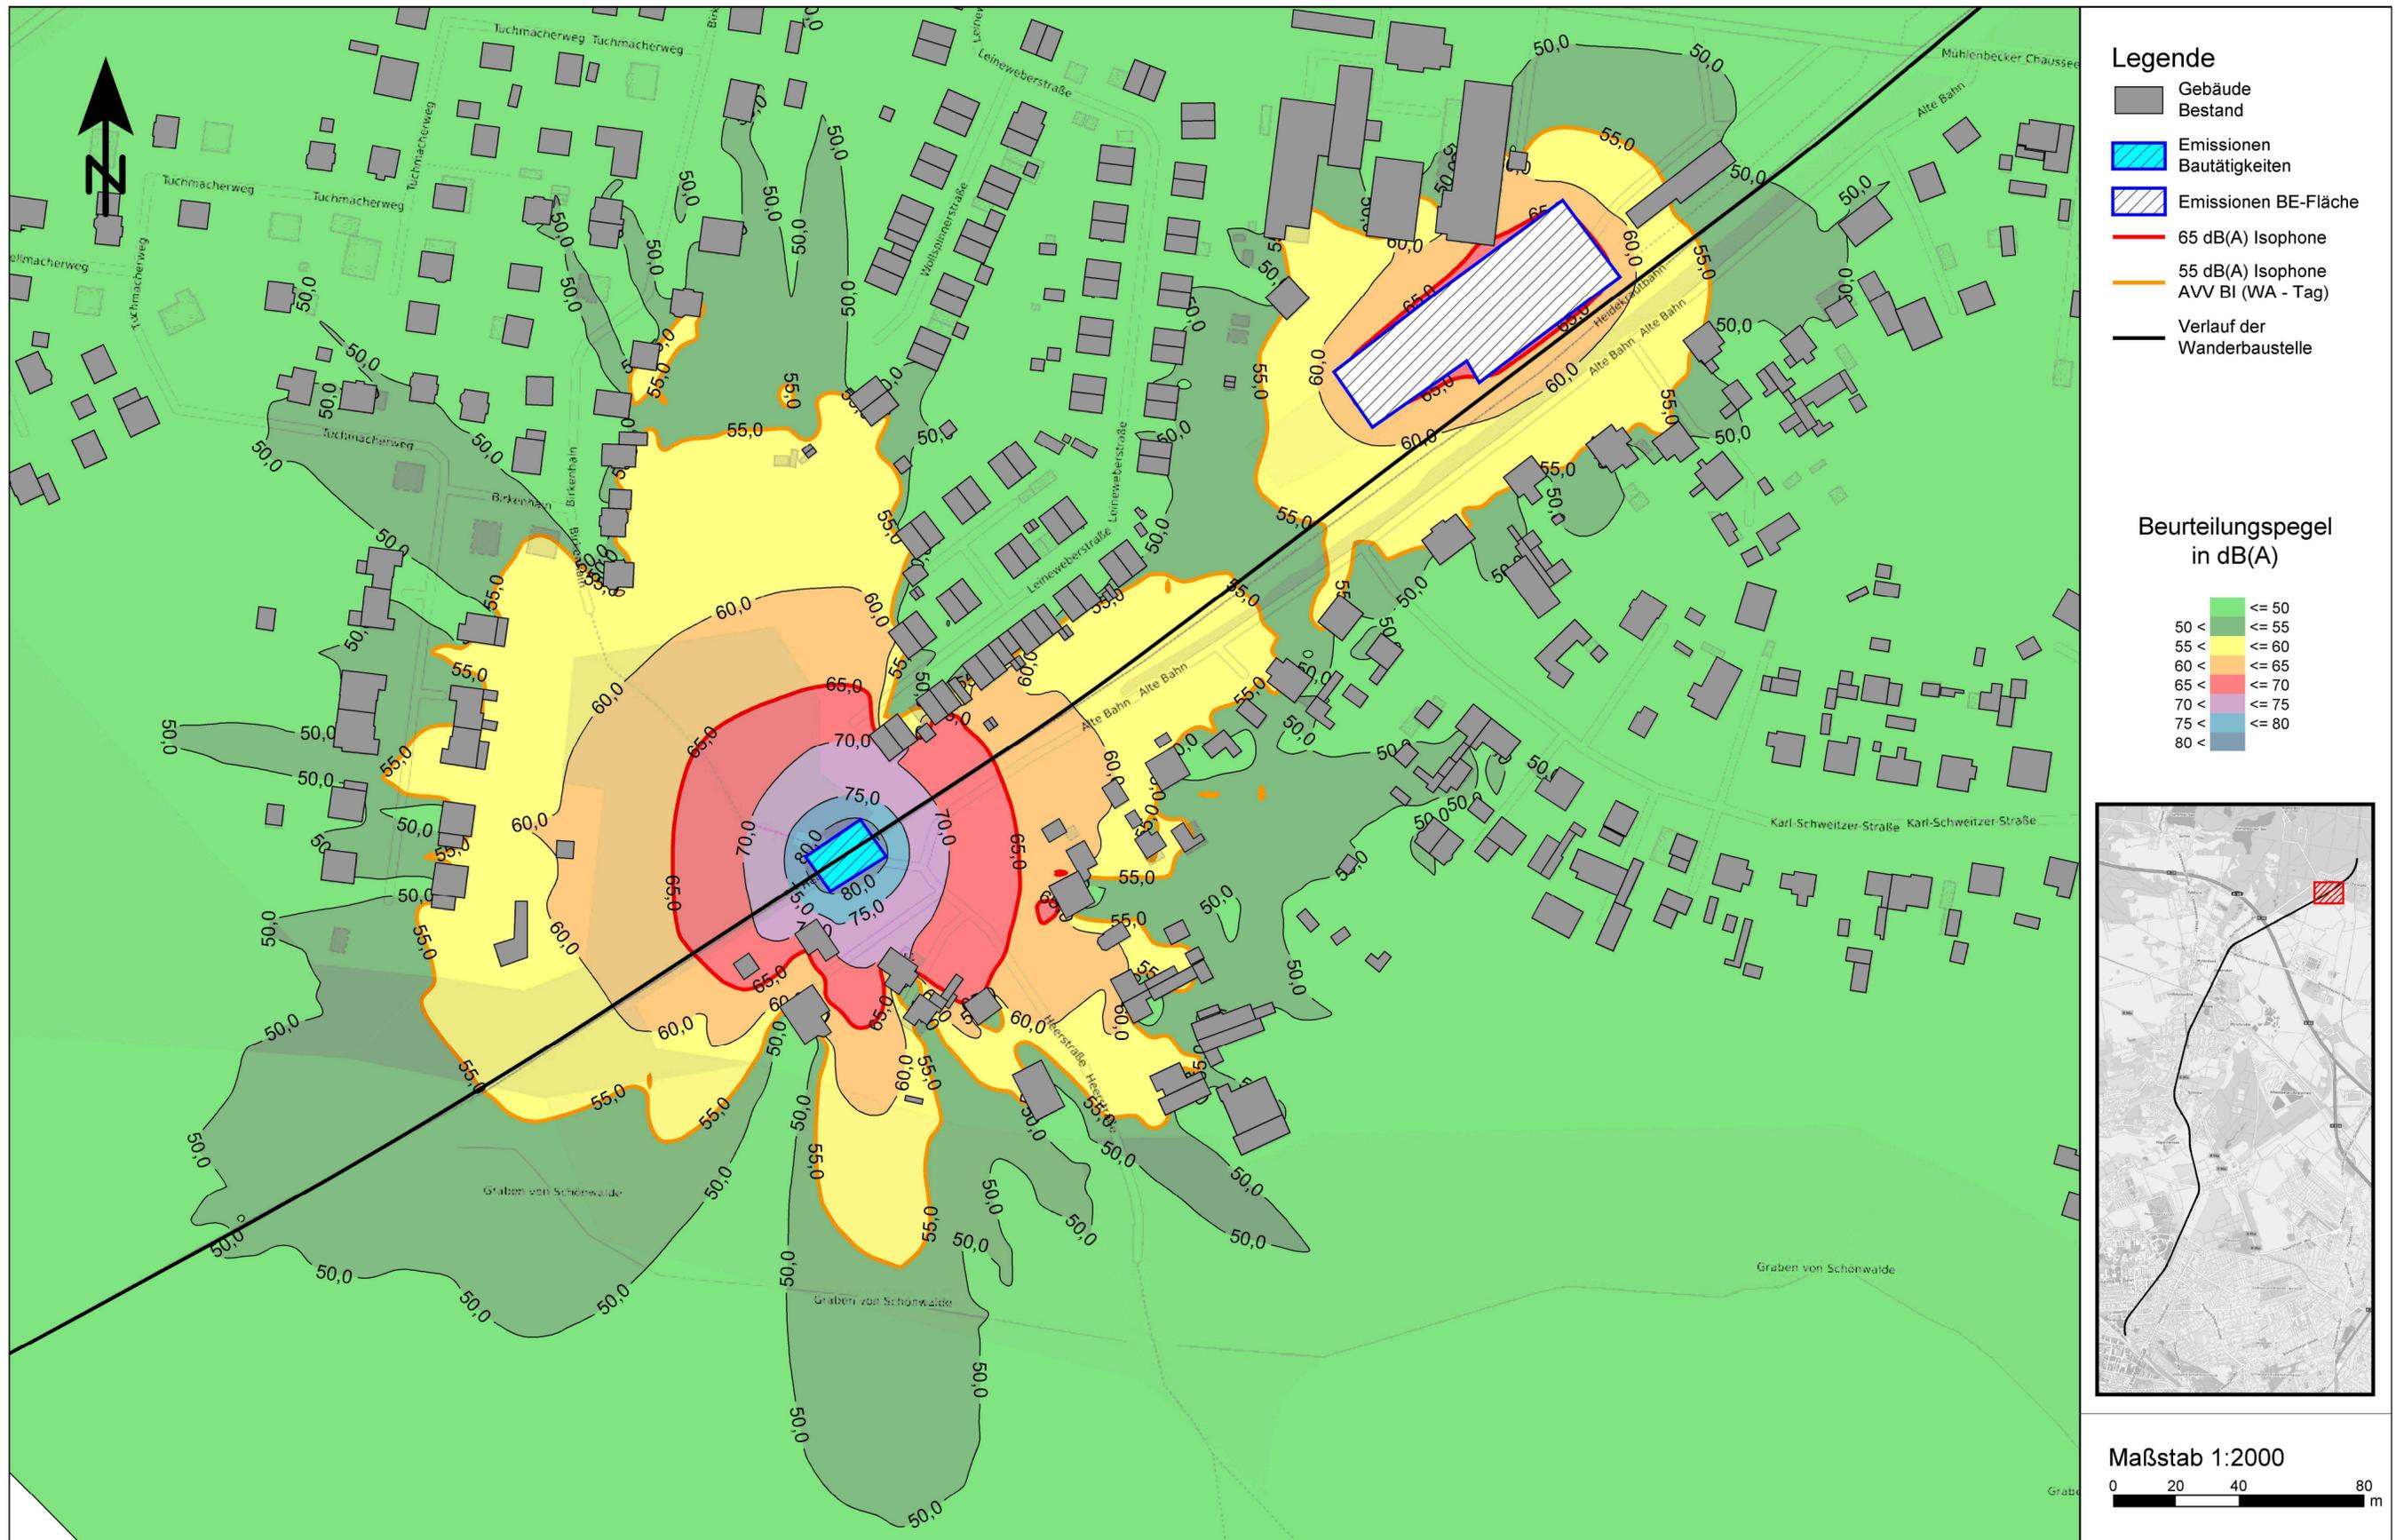

- Legende**
- Gebäude Bestand
 - Emissionen Bautätigkeiten
 - Emissionen BE-Fläche
 - 65 dB(A) Isophone
 - 55 dB(A) Isophone AVV BI (WA - Tag)
 - Verlauf der Wanderbaustelle

Beurteilungspegel in dB(A)

- <= 50
- 50 < <= 55
- 55 < <= 60
- 60 < <= 65
- 65 < <= 70
- 70 < <= 75
- 75 < <= 80
- 80 <

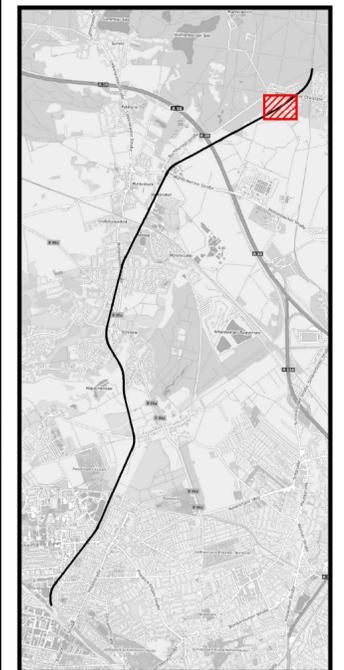

Maßstab 1:2000