



Ergebnis der Immissionsberechnung - Isophonendarstellung 4 m ü. Gel.
Einzelbaumaßnahme Nr. 35 - Bahnsteig Hp Schönwalde - Bauzustand 35.2
 Herstellen Bahnsteig; Dauer: 22 Tage; km 13,1-13,24

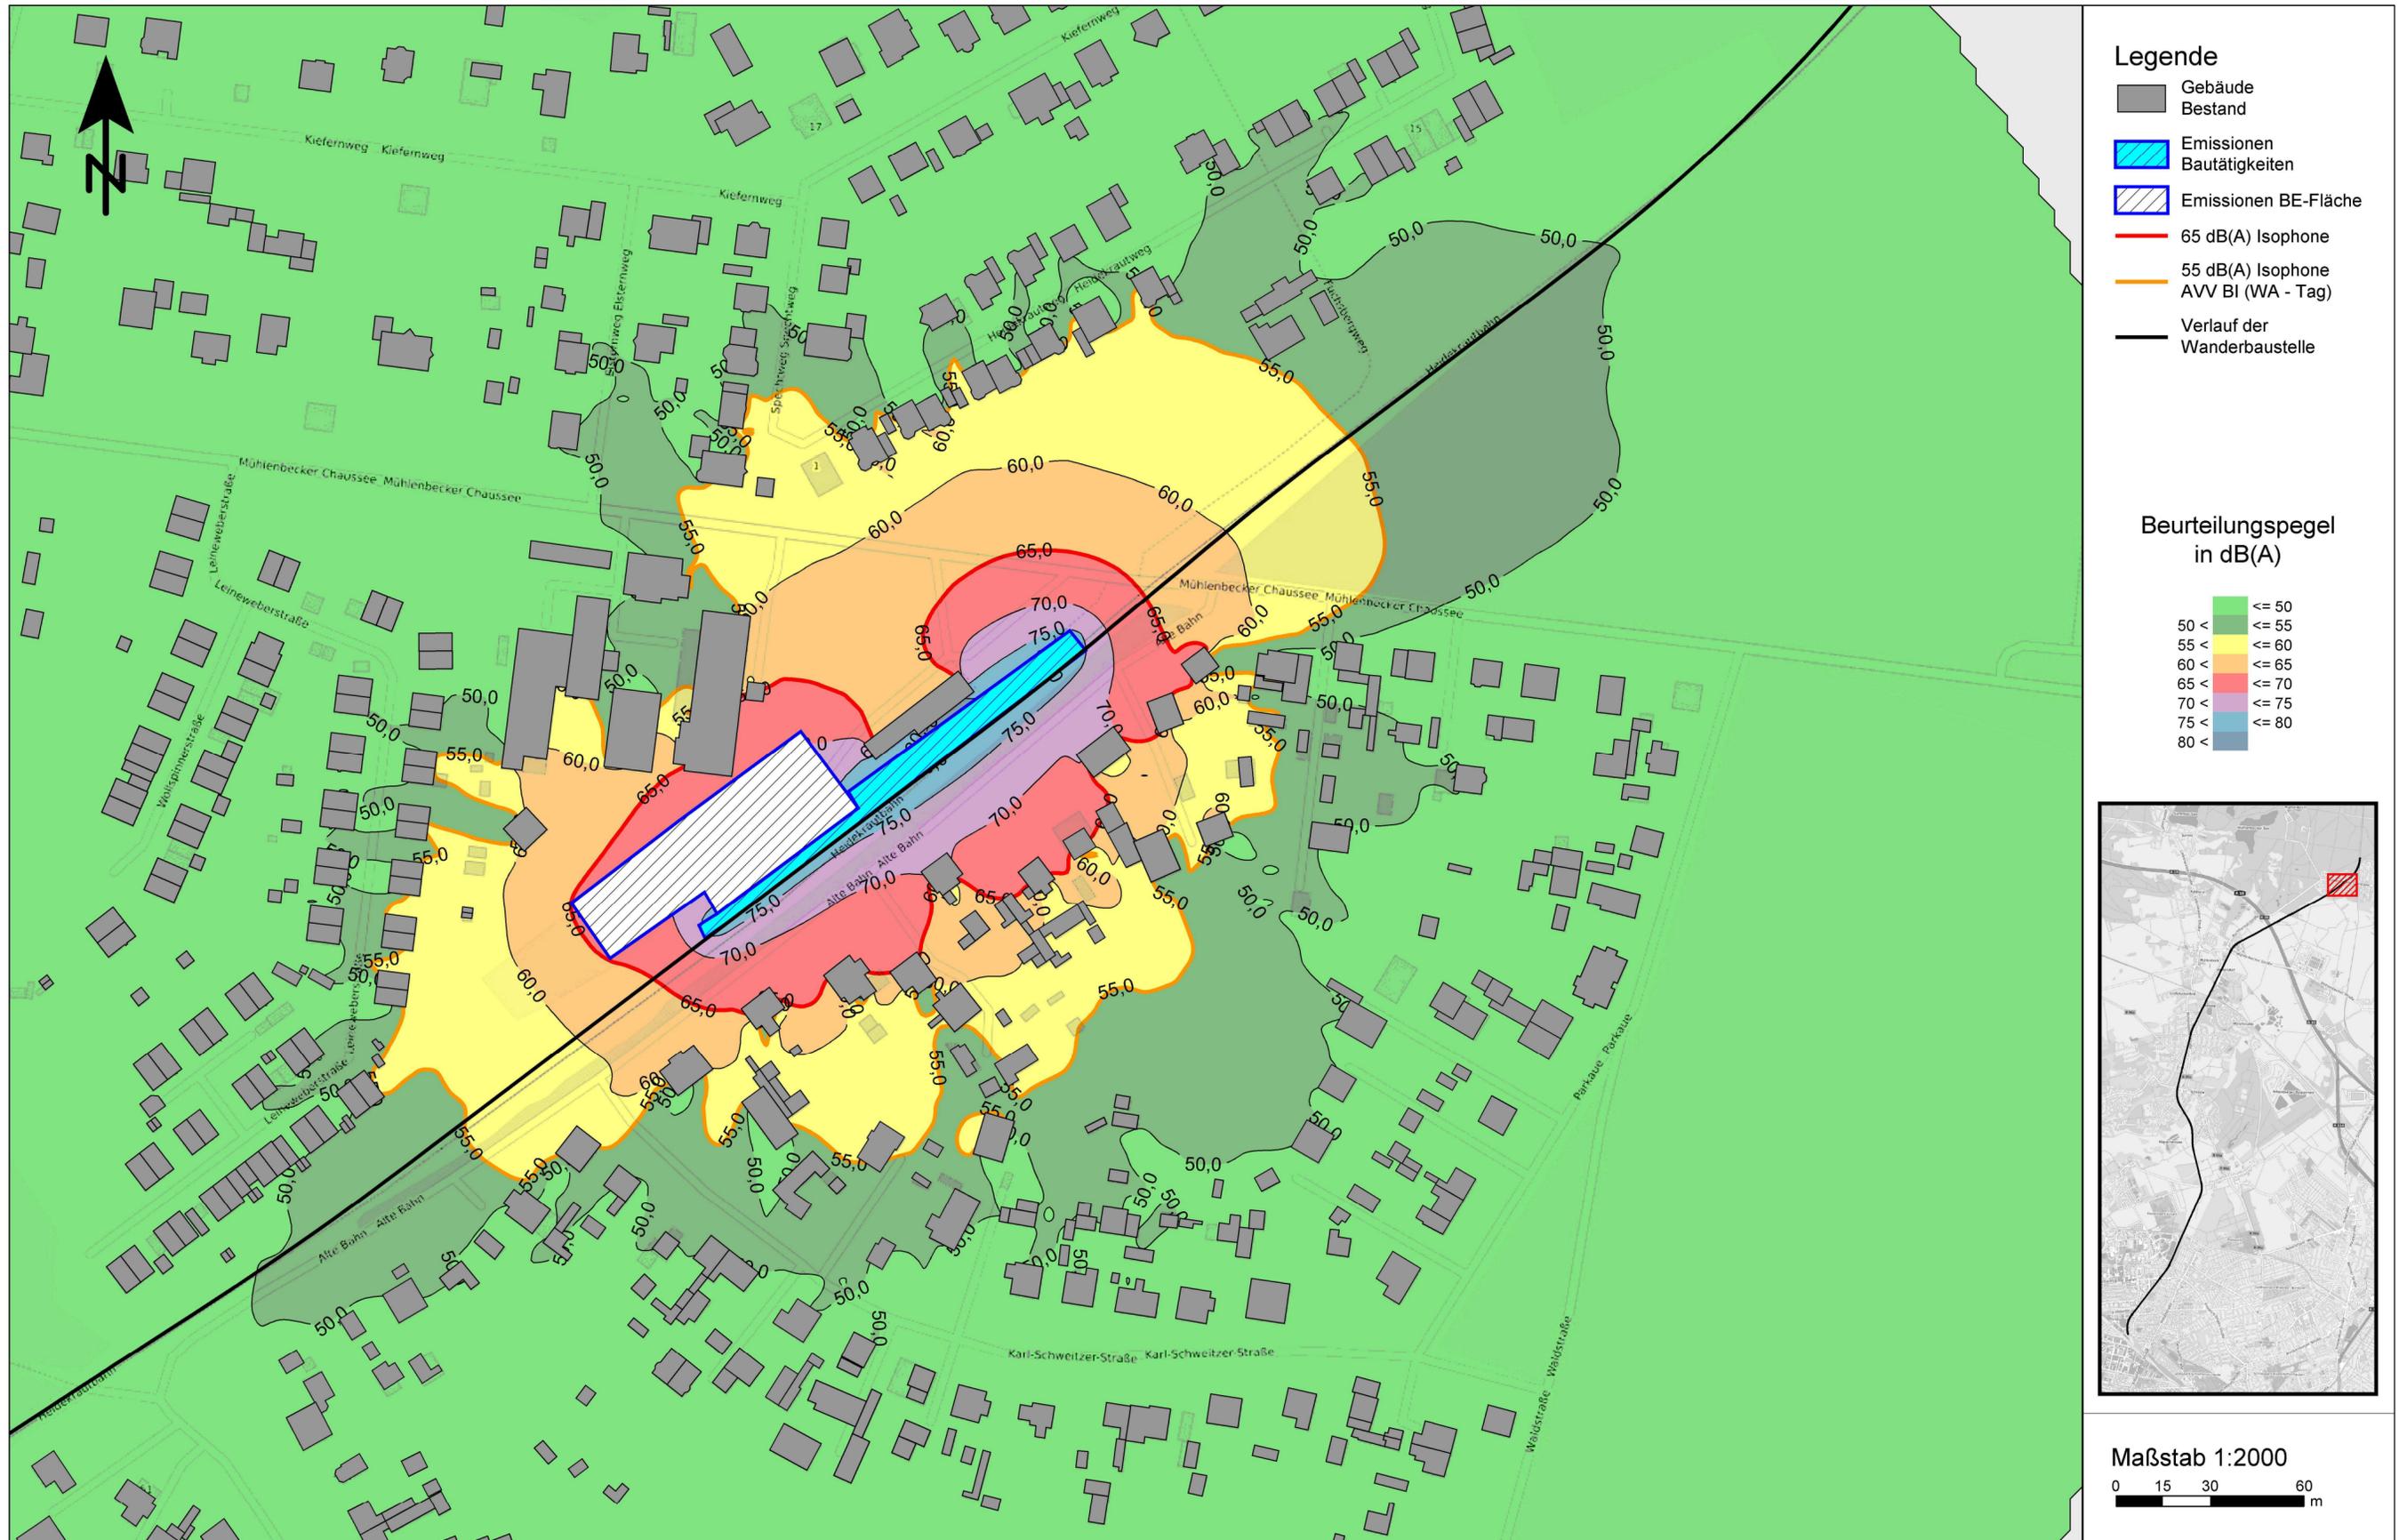

- Legende**
- Gebäude Bestand
 - Emissionen Bautätigkeiten
 - Emissionen BE-Fläche
 - 65 dB(A) Isophone
 - 55 dB(A) Isophone AVV BI (WA - Tag)
 - Verlauf der Wanderbaustelle

Beurteilungspegel in dB(A)

	<= 50
	50 < <= 55
	55 < <= 60
	60 < <= 65
	65 < <= 70
	70 < <= 75
	75 < <= 80
	80 <

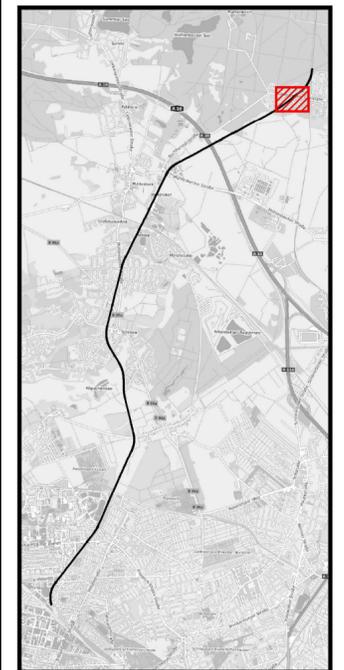

Maßstab 1:2000
 0 15 30 60 m