

**Ergebnis der Immissionsberechnung mit Lärmschutz - Isophonendarstellung 4 m ü. Gel.**

**Einzelbaumaßnahme Nr. 27 - Bahnsteig Hp Schönwalde - Bauzustand 27.2**


Bahnsteig herstellen; Dauer: 22 Tage; km 13,10-13,24; Höhe Lärmschutzwand: 3,5 m



- Legende**
- Gebäude Bestand
  - Emissionen Bautätigkeiten
  - Emissionen BE-Fläche
  - 65 dB(A) Isophone
  - 55 dB(A) Isophone AVV BI (WA - Tag)
  - Verlauf der Wanderbaustelle
  - Lärmschutz, Wand

**Beurteilungspegel in dB(A)**

	<= 50
	50 < <= 55
	55 < <= 60
	60 < <= 65
	65 < <= 70
	70 < <= 75
	75 < <= 80
	80 <

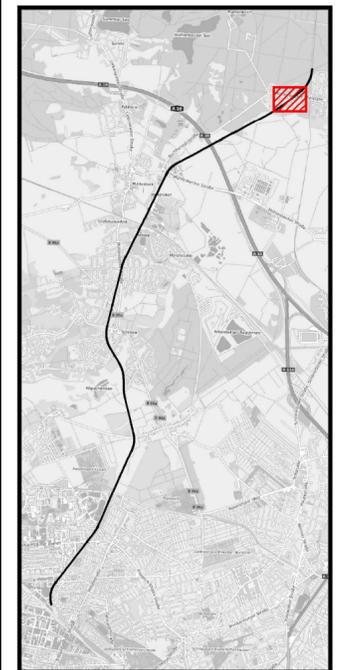

Maßstab 1:2000  
 0 10 20 40 60 80 m