BW 1A "An der Wuhlheide"	EÜ 1 "Str. 6149"	SÜ 1 "Str. 6148"	SÜ 2 "Bf Wuhlheide"	EÜ 2 "Str. 6080"	SÜ 3 "U5"	SÜ 4 "Str. 6070"	EÜ 3 "Str. 6070"	EÜ 4 "Str. 6080"	BW 2B "KP B1/B5"	BW 2D "KP B1/B5"
im Zuge der TVO über An der Wuhlheide	Brücke im Zuge DB-Gleis 6149 über TVO	Brücke im Zuge TVO über DB-Strecke 6148	Brücke im Zuge TVO über DB-Strecke 6004 (S-Bahn) und DB-Strecke 6453 (Fernbahn)	Brücke im Zuge der DB-Strecke 6080 (BAR) über die TVO	Brücke im Zuge der TVO über U-Bahn 5	Bauwerk im Zuge der TVO über DB-Strecke 6070	Brücke im Zuge der DB-Strecke 6070 über TVO	Brücke im Zuge der DB-Strecke 6080 (BAR) über die TVO	Brücke im Zuge TVO über die B1/B5	Geh- und Radwegbrücke über dem Knotenpunkt TVO - B1/B5
Bau-km 0+185,717	**Bau-km 1+331,579**	**Bau-km 1+491,754**	**Bau-km 1+612,146**	**Bau-km 4+841,822**	**Bau-km 5+311,648**	**Bau-km 5+560,738**	**Bau-km 6+533,077**	**Bau-km 6+654,294**	**Bau-km 6+923,322**	**Bau-km 6+923,322**
KrW = 96,00 gon	KrW = 100 Gon	KrW = 84,09 gon	KrW = 100 gon	KrW = 66 Gon	KrW = 99,09 gon	KrW = 24,95 gon	KrW = 92 Gon	KrW = 105 Gon	KrW = 78,08 gon	KrW = -m
LW = 44,65 m LH ≥ 4,50 m	LW = 25,73 m LH ≥ 4,50 m	LW = 15,40 m LH ≥ 6,30 m	LW = 31,20 m LH ≥ 6,30 m	LW = 39,18 m LH ≥ 4,50 m	LW = 24,10 m LH ≥ 3,68 m	LW ≥ 6,90 m LH ≥ 6,30 m	LW = 27,38 m LH ≥ 4,50 m	LW = 26,50 m LH ≥ 4,50 m	LW = 17,50 m LH ≥ 4,70 m	LW = -m LH ≥ 4,70 m
BzG = 16,00 m	NBr = 8,11 m	BzG = 24,05 m	BzG= 30,25 m	NBr = 11,90 m	BzG = 23,85 m	BzG = -	NBr = 8,35 m	NBr = 11,26 m	NBr = 33,20 m	NBr = 7,10 m

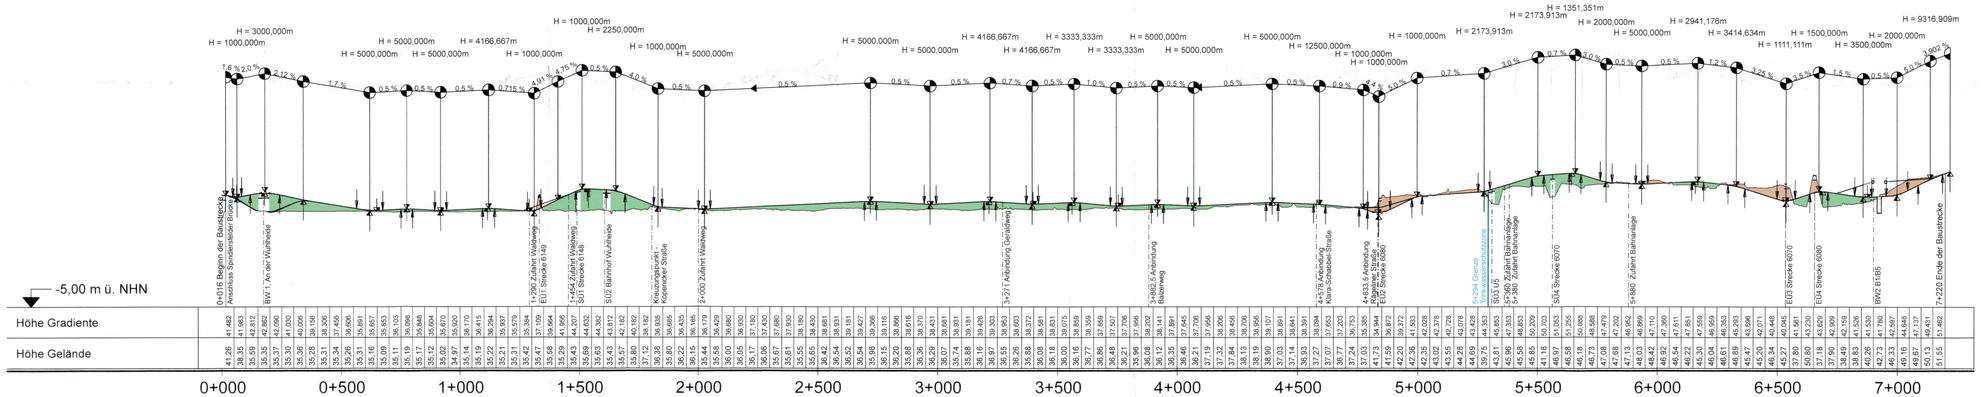

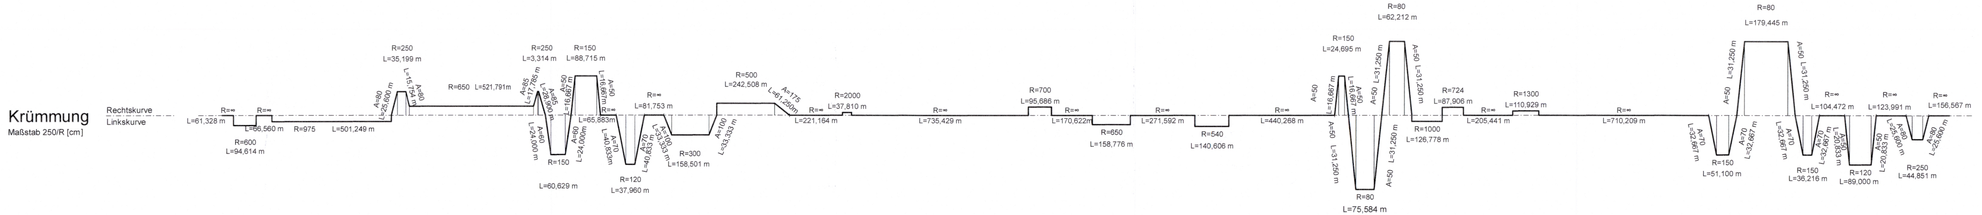

Zeichenerklärung

- Gradientenhochpunkt
- Gradiententiefpunkt
- Ausrundungsbeginn Kuppe / Ausrundungsende Wanne
- H = 20000 m, -2,0%, 1,821% — Neigungsbrechpunkt mit Angabe von: Ausrundungshalbmesser und Längsneigung
- Damm
- Einschnitt

Nr.	Art der Änderung	Datum	Bearbeiter	Vorhabenträger

Grundplan: Senatsverwaltung für Stadtentwicklung und Wohnen, Abteilung III Geoinformation und Vermessung, Referat III D - Februar 2019 und Nachvermessungen
Lagesystem: Soldner 88, Höhenbezug: DHHN 2016

Straßen und Straßenüberführungen:

GRASSL BERATENDE INGENIEURE BAUWESEN — Planen und Berraten GmbH — Ingenieurgemeinschaft-TVO

29 SEP. 2023

	Datum	Name
Erstellt:	29.09.2023	ISt
Geprüft:	29.09.2023	JRi
Bearbeitet:	29.09.2023	MBö

Senatsverwaltung für Mobilität, Verkehr, Klimaschutz und Umwelt — BERLIN

Abteilung V - Tiefbau

	Datum	Name
Bearbeitet:	29.09.2023	Renner
Aufgestellt:	29.09.2023	Renner
Geprüft:	29.09.2023	Franke

PLANFESTSTELLUNG

Übersichtshöhenplan

Unterlage:	4
Blatt:	1
Maßstab:	1:10.000/1.000
Format:	107,0 x 39,6

Plan-Nr.: TVO-ONE-04-HSTR-___-UEHP-00-EF-_

Weiterbau der TVO - Tangentialverbindung Ost

Berlin - Treptow/Köpenick, Lichtenberg, Marzahn/Hellersdorf

Bau-km 0+000,0 bis 7+220,0

Antragsteller:
Senatsverwaltung für Mobilität, Verkehr, Klimaschutz und Umwelt

i.A.

Berlin, den 29.09.2023

Der Plan hat vom ..... bis ..... öffentlich ausgelegen.

Anhörungsbehörde:

Datum:

Anhörungsbehörde:

Berlin, den .....

Planfeststellungsbehörde:

Berlin, den .....

Projekt: TVO_Sprinter
Dateiname: TVO_Ost_V_1_TVO-SE-4_HSTR___UEHP-00-EF-_
Datum: 12.09.23
Uhrzeit: 12:08:21
Maßstab: 1:1
Autor: ISt