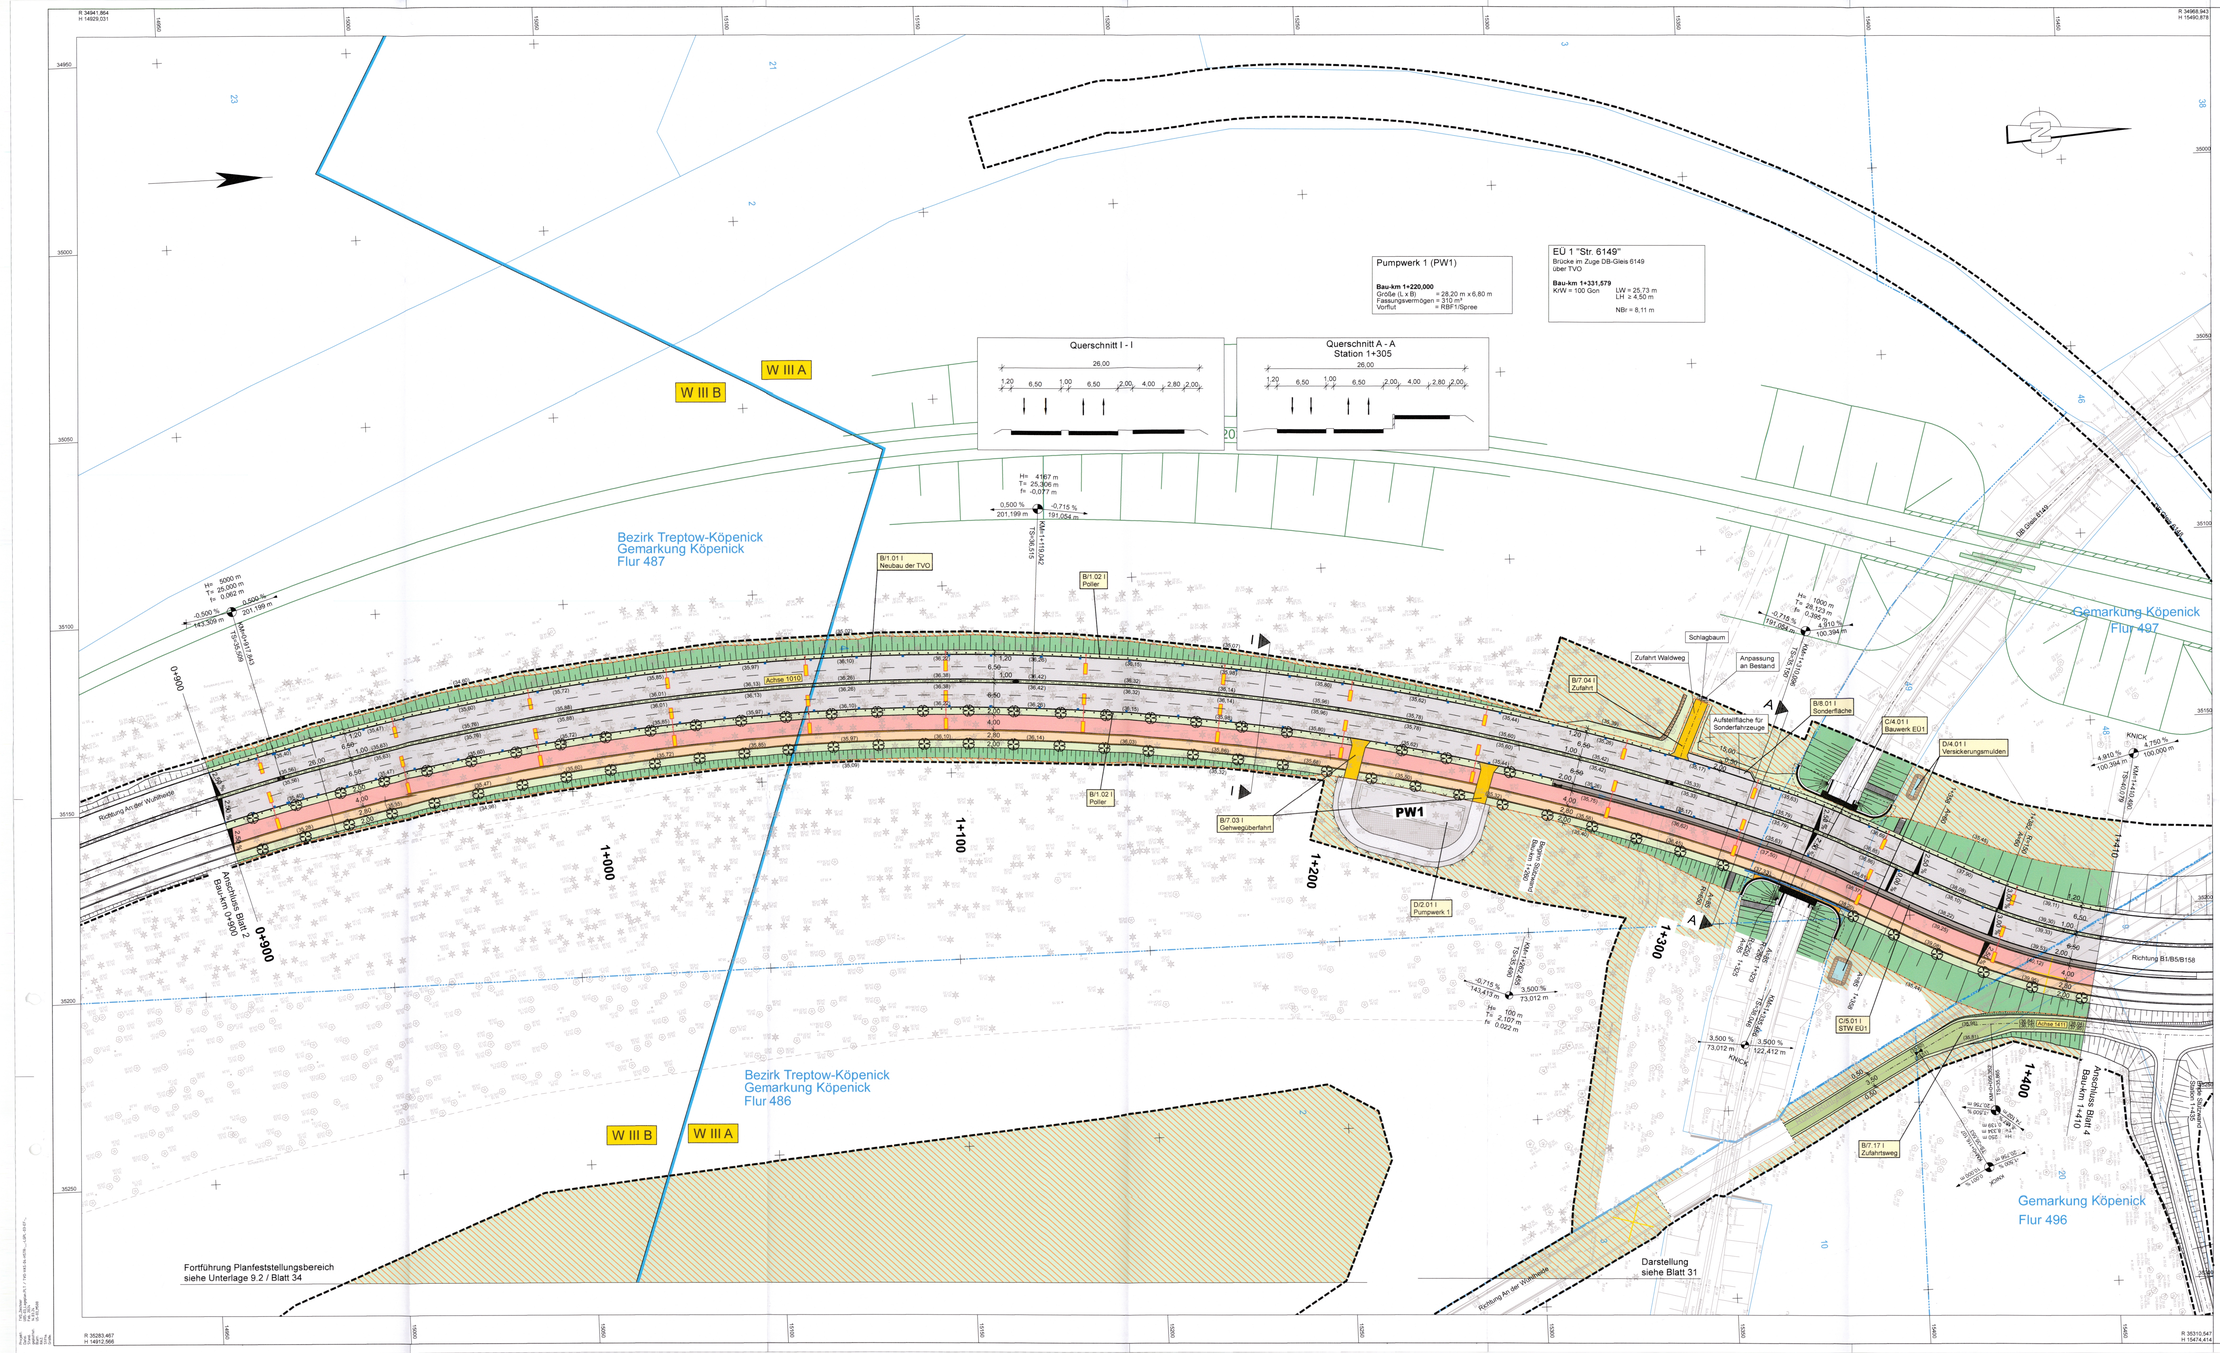
Pumpwerk 1 (PW1)
Bau-km 1+220,000
Größe (L x B) = 28,20 m x 6,80 m
Fassungsvermögen = 310 m³
Vorflut = RBF1/Spree
EÜ 1 "Str. 6149"
Brücke im Zuge DB-Gleis 6149 über TVO
Bau-km 1+331,579
KW = 100 Gon LW = 25,73 m
LH ≥ 4,50 m
NBr = 8,11 m
Querschnitt I - I
Querschnitt A - A
Station 1+305
W III A
W III B
Bezirk Treptow-Köpenick
Gemarkung Köpenick
Flur 487
Bezirk Treptow-Köpenick
Gemarkung Köpenick
Flur 486
Gemarkung Köpenick
Flur 497
Gemarkung Köpenick
Flur 496
B/1.01 I Neubau der TVO
B/1.02 I Poller
B/7.03 I Gehwegüberfahrt
B/7.04 I Zufahrt
B/7.17 I Zufahrtsweg
B/8.01 I Sonderfläche
C/4.01 I Bauwerk EU1
C/5.01 I STW EU1
D/2.01 I Pumpwerk 1
D/4.01 I Versickerungsmulden
PW1
Schlagbaum
Zufahrt Waldweg
Anpassung an Bestand
Aufstellfläche für Sonderfahrzeuge
Achse 1010
Rodung An der Wuhlheide
Anschluss Blatt 2 Bau-km 0+900
Anschluss Blatt 4 Bau-km 1+410
Richtung B1/B5/B158
Fortführung Planfeststellungsbereich siehe Unterlage 9.2 / Blatt 34
Darstellung siehe Blatt 31
0+900
1+000
1+100
1+200
1+300
1+400
KNICK
Zeichenerklärung
Planung
Einschnittsböschung
Fahrbahn mit Achse
Grünstreifen/ Straßennebenflächen
Kappe, Fahrbahnteiler befestigter Seitenstreifen
Dammböschung
Gehweg
Radweg
gemeins. Geh-/Radweg
Weg ungebunden
Sicherheitsstreifen befestigt
Zufahrt
Haltestelle
Anpassungsbereich
Stützwand
Entwässerungsstreifen
Poller
Planfeststellungsgrenze
Lärmschutzwand
Straßenbegrenzungslinie
Neigungsbruchpunkt mit Angabe von Ausrundungshalbmesser, Längsneigung und Abstand zum nächsten Neigungsbruchpunkt
Gradientenhochpunkt
Gradiententiefpunkt
Querneigung
geplante Höhe
Widerlager Bauwerk
Bebauungsplan Umring und Benennung
Verwaltung
Bezirksgrenzen
Flurgrenze
Gemarkungsgrenze
Flurstücksgrenzen
Schutzgebiete
W III
Wasserschutzzone I / II
Regelungsverzeichnis
B/1.02
Nr. im Regelungsverzeichnis
Sonstiges
vorh. Hochspannungsleitung
Rückbau / Abbruch
geplanter Gebäudeabbruch
Wohngebäude
sonstige Gebäude
Baumpflanzung
Bauvorhaben Dritter (nachrichtliche Darstellung)
Entwässerung
Straßenablauf
Beleuchtung
Ansatzleuchte mit Einfachausleger
Ansatzleuchte mit Doppelausleger
Aufsatzleuchte
Doppelleuchte
Aufsatzleuchte (unter Bauwerk)
Doppelleuchte (unter Bauwerk)
Lichtband
Hinweis
Baumfällung / Waldrodung
Darstellung in Unterlage 19.1
Maßnahme gemäß LBP (U9.2)
Nr. Art der Änderung Datum Bearbeiter Vorhabenträger
Grundplan: Senatsverwaltung für Stadtentwicklung und Wohnen, Abteilung III Geoinformation und Vermessung, Referat III D - Februar 2019 und Nachnivellements
Lagesystem: Soldner; Bl. Höhenbezug: DHHN 2016
Straßen und Straßenüberführungen
GRASSL BERATENDE INGENIEURE BAUWESEN
Planen und Berraten GmbH
Ingenieurgemeinschaft TVO
29 SEP. 2023
Datum Name
Erstellt: 29.09.2023 ISI
Gepruft: 29.09.2023 JRI
Bearbeitet: 29.09.2023 MBö
Senatsverwaltung für Mobilität, Verkehr, Klimaschutz und Umwelt
BERLIN
Abteilung V - Tiefbau
Bearbeitet: 29.09.2023 Renner
Aufgestellt: 29.09.2023 Renner
Gepruft: 29.09.2023 Franke
PLANFESTSTELLUNG
Lageplan
km 0+900,000 bis 1+410,000
Plan-Nr.: TVO-VA5-04-HSTR-__-LGPL-03-EP-_
Unterlage 5
Blatt 3
Maßstab: 1:500
Format: 135,0 x 59,4
Weiterbau der TVO - Tangentialverbindung Ost
Berlin - Treptow/Köpenick, Lichtenberg, Marzahn/Hellersdorf
Bau-km 0+000,0 bis 7+220,0
Antragsteller: Senatsverwaltung für Mobilität, Verkehr, Klimaschutz und Umwelt
Der Plan hat vom bis öffentlich ausgelegen
Anhörungsbehörde
Berlin, den 29.09.2023
Datum:
Anhörungsbehörde
Planfeststellungsbehörde
Berlin, den
Berlin, den