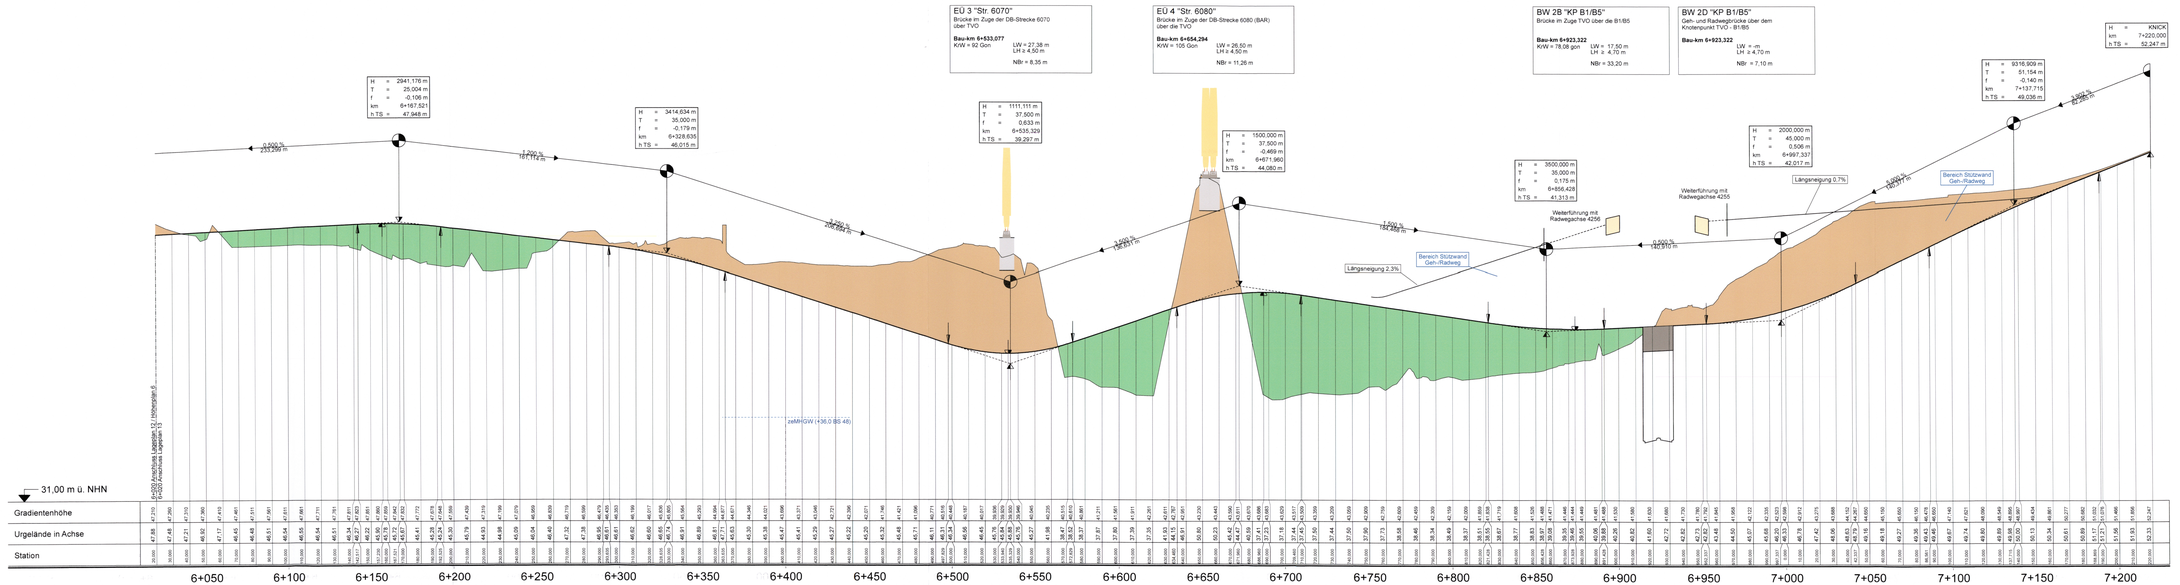

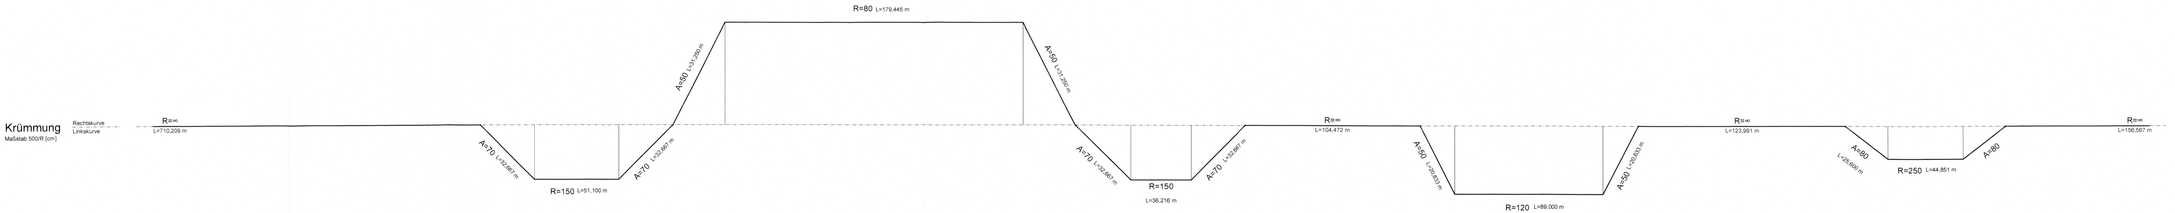

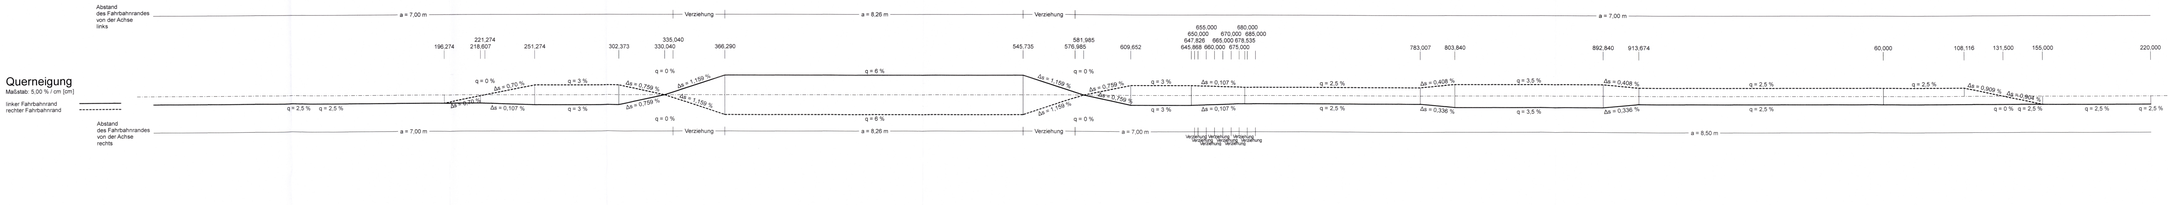

Zeichenerklärung

- Gradientenhochpunkt
- Gradiententiefpunkt
- Ausrundungsbeginn Kuppe / Ausrundungsende Wanne
- Neigungsbruchpunkt mit Angabe von: Ausrundungshalbmesser, Tangentenlänge, Stichhöhe
- Bau-km
- Höhe Tangentenschnittpunkt
- Neigungsänderung und Abstand zum nächsten Neigungsbruchpunkt
- Damm
- Einschnitt
- Wasser angetroffen, Bohrung BS 20
- Lärmschutzwand rechts (Fahrbahn)
- Lärmschutzwand rechts (Gehweg)

Nr.	Art der Änderung	Datum	Bearbeiter	Inhaberzeichen

Grundplan: Senatsverwaltung für Stadtentwicklung und Wohnen, Abteilung III Geoinformation und Vermessung, Redline III 2/, Februar 2019, und Nachmessungen

Lagesystem: Soldner BB, Höhensystem: DHHN 2016

Straßen und Straßenüberführungen

	Datum	Name
Erstellt:	29.09.2023	ISI
Geprüft:	29.09.2023	JRI
Bearbeitet:	29.09.2023	MBö

GRASSL BERATENDE INGENIEURE SALZWEDEL
Ingenieurgemeinschaft TVO

Senatsverwaltung für Mobilität, Verkehr, Klimaschutz und Umwelt
BERLIN
Abteilung V - Tiefbau

	Datum	Name
Bearbeitet:	29.09.2023	Renner
Aufgestellt:	29.09.2023	Renner
Geprüft:	29.09.2023	Franke

PLANFESTSTELLUNG

Höhenplan
Hauptstrecke TVO, Achse 1010
km 6+020,000 bis 7+220,000

Unterlage	6
Blatt:	7
Maßstab:	1:1000/100
Format:	154,0 x 69,3

Plan-Nr.: TVO-VA5.04-HSTR-__-HOR_07-EF-__

Weiterbau der TVO - Tangentialverbindung Ost

Berlin - Treptow/Köpenick, Lichtenberg, Marzahn-Hellersdorf

Bau-km 0+000,0 bis 7+220,0

Anfangsstelle:
Senatsverwaltung für Mobilität, Verkehr, Klimaschutz und Umwelt

Berlin, den 29.09.2023

Anhörungsbehörde

Der Plan hat von öffentlich ausgelegen

Anhörungsbehörde

Datum

Planfeststellungsbehörde

Berlin, den

Berlin, den