


Zeichenerklärung

- für den Straßenbau zu erwerbende Fläche
- vorübergehend benötigte Fläche
- dauernd zu beschränkende Fläche
- für LBP-Maßnahme zu erwerbende Fläche
- innerhalb Planfeststellungsgrenze im Eigentum Land Berlin
- Planfeststellungsgrenze
- | | | |
|---|------|----------------------|
| 3 | 14/2 | 4.248 m ² |
|---|------|----------------------|

 Flur / Flurstück / Größe des Flurstückes
- | | |
|--------|--------------------|
| 2.34.1 | 345 m ² |
|--------|--------------------|

 lfd. Nr. im Grunderwerbsverzeichnis / Größe der Teilfläche
2 Nr. des Grunderwerbsplanes
34 lfd. Nr. des betroffenen Flurstückes
1 Teilfläche eines Flurstückes
- Bezirksgrenzen
- Gemarkungsgrenze
- Flurgrenze
- Flurstücksgrenzen
- Flurstücksnummer

Nr.	Art der Änderung	Datum	Bearbeiter	Vorhabenträger

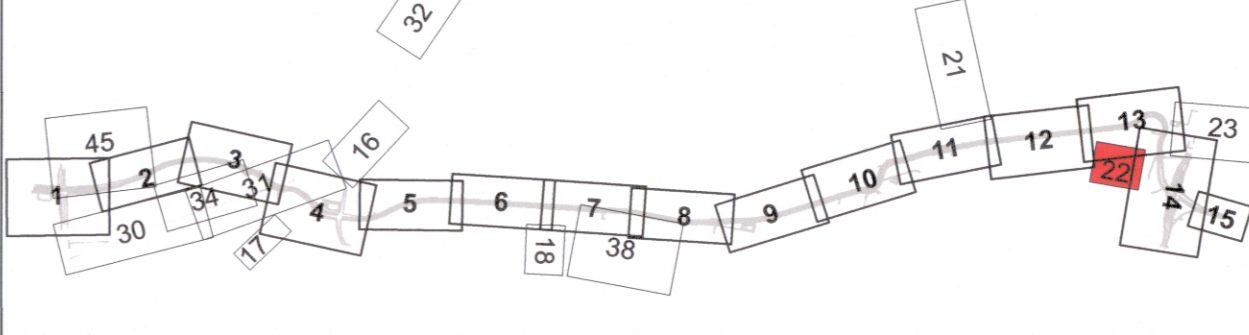

Grundplan: Senatsverwaltung für Stadtentwicklung und Wohnen, Abteilung III Geoinformation und Vermessung, Referat III D - Februar 2019 und Nachvermessungen Lagesystem: Soldner 88, Höhenbezug: DHHN 2016

Straßen und Straßenüberführungen:		Datum	Name
		Erstellt: 29.09.2023	IST
		Geprüft: 29.09.2023	JRI
Ingenieurgemeinschaft-TVO		Bearbeitet: 29.09.2023	MBO

Senatsverwaltung für Mobilität, Verkehr, Klimaschutz und Umwelt		Datum	Name
		Bearbeitet: 29.09.2023	Renner
Abteilung V - Tiefbau		Aufgestellt: 29.09.2023	Renner
		Geprüft: 29.09.2023	Franke

PLANFESTSTELLUNG

Grunderwerbsplan		Unterlage:	10.1
		Blatt:	22
		Maßstab:	1:500
Plan-Nr.: TVO-ONE-04-GSBV_-GEPL-22-EF_-		Format:	77,5 x 49,0

Weiterbau der TVO - Tangentialverbindung Ost

Berlin - Treptow/Köpenick, Lichtenberg, Marzahn/Hellersdorf Bau-km 0+000,0 bis 7+220,0

Antragsteller: Senatsverwaltung für Mobilität, Verkehr, Klimaschutz und Umwelt

Der Plan hat vom bis öffentlich ausgelegen.

Anhörungsbehörde:

Berlin, den 29.09.2023

Datum:

Anhörungsbehörde:

Planfeststellungsbehörde:

Berlin, den

Berlin, den

Projekt: TVO-ONE-04-GSBV_-GEPL-22-EF_-
 Status: Entwurf
 Datum: 29.09.2023
 Blatt: 22
 Maßstab: 1:500
 Format: 77,5 x 49,0