


**Zeichenerklärung**

	für den Straßenbau zu erwerbende Fläche
	vorübergehend benötigte Fläche
	dauernd zu beschränkende Fläche
	für LBP-Maßnahme zu erwerbende Fläche
	innerhalb Planfeststellungsgrenze im Eigentum Land Berlin
	Planfeststellungsgrenze
	Flur / Flurstück / Größe des Flurstückes
	lfd. Nr. im Grunderwerbsverzeichnis / Größe der Teilfläche 2 Nr. des Grunderwerbsplanes 34 lfd. Nr. des betroffenen Flurstückes 1 Teilfläche eines Flurstückes
	Bezirksgrenzen
	Gemarkungsgrenze
	Flurgrenze
	Flurstücksgrenzen
	Flurstücksnummer

Nr.	Art der Änderung	Datum	Bearbeiter	Vorhabenträger

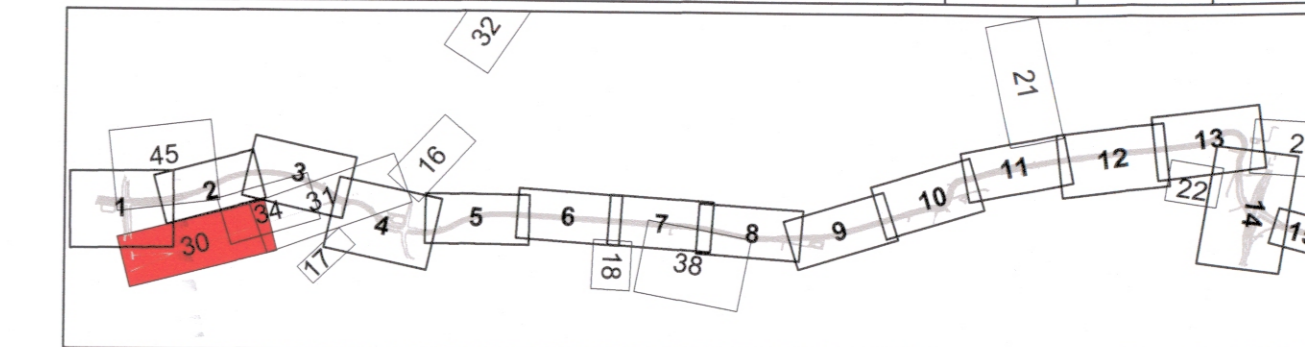

Grundplan: Senatsverwaltung für Stadtentwicklung und Wohnen, Abteilung III Geoinformation und Vermessung, Referat III D - Februar 2019 und Nachvermessungen  
Lagesystem: Soldner 88, Höhenbezug: DHNN 2016

Straßen und Straßenüberführungen:		Datum	Name
	GRASSL BERATENDE INGENIEURE BAUWESEN	Erstellt: 29.09.2023	IST
	Planen und Beraten GmbH	Geprüft: 29.09.2023	JRI
	Ingenieurgesellschaft-TVO	Bearbeitet: 29.09.2023	MBö

Senatsverwaltung für Mobilität, Verkehr, Klimaschutz und Umwelt		Datum	Name
	BERLIN	Bearbeitet: 29.09.2023	Renner
		Aufgestellt: 29.09.2023	Renner
		Geprüft: 29.09.2023	Franke

## PLANFESTSTELLUNG

Grunderwerbsplan		Unterlage:	10.1
		Blatt:	30
		Maßstab:	1:1000
		Format:	105,5 x 32,7

**Weiterbau der TVO - Tangentialverbindung Ost**

Berlin - Treptow/Köpenick, Lichtenberg, Marzahn/Hellersdorf Bau-km 0+000,0 bis 7+220,0

Antragsteller: Senatsverwaltung für Mobilität, Verkehr, Klimaschutz und Umwelt	Der Plan hat vom ..... bis .....
Berlin, den 29.09.2023	Anführungsbehörde:
Anführungsbehörde:	Planfeststellungsbehörde:
Berlin, den .....	Berlin, den .....

Projekt: TVO-ONE-04-GSBV-GEPL-30-PL-1 / TVO-ONE-04-GSBV-GEPL-30-EF-  
 Stadt: Senatsverwaltung für Mobilität, Verkehr, Klimaschutz und Umwelt  
 Blatt: 30  
 Maßstab: 1:1000  
 Datum: 29.09.2023  
 Zeichner: M.B.  
 Prüfer: M.B.  
 Genehmigt: M.B.  
 Genehmigt: M.B.

R 35892,597  
H 14400,703

R 35550,660  
H 15156,996