



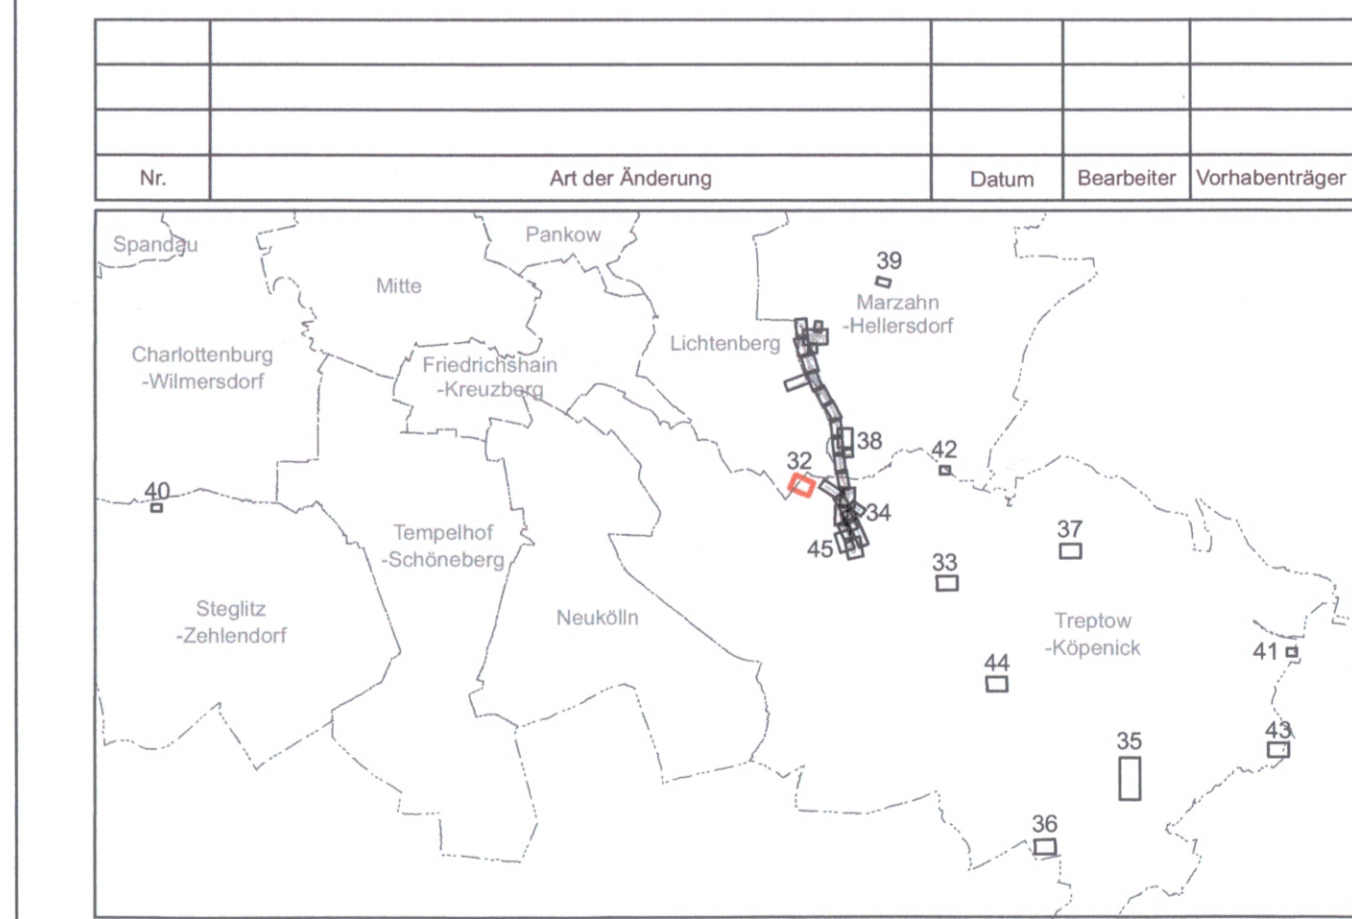

Zeichenerklärung

- für den Straßenbau zu erwerbende Fläche
 - vorübergehend benötigte Fläche
 - dauernd zu beschränkende Fläche
 - für LBP-Maßnahme zu erwerbende Fläche
 - innerhalb Planfeststellungsgrenze im Eigentum des Landes Berlin
 - Planfeststellungsgrenze
- | | | | |
|----------|----------------------|---|--|
| 195 | 71 | 5.988 m ² | Flur / Flurstück / Größe des Flurstückes |
| 39.01.01 | 5.988 m ² | Kd. Nr. im Grunderwerbsverzeichnis / Größe der Teilfläche
39 Nr. des Grunderwerbsplanes
01 Fl. Nr. des betroffenen Flurstückes
01 Teilfläche eines Flurstückes | |
- Bezirksgrenzen
 - Gemarkungsgrenze
 - Flurgrenze
 - Flurstücksgrenzen
 - Flurstücknummer

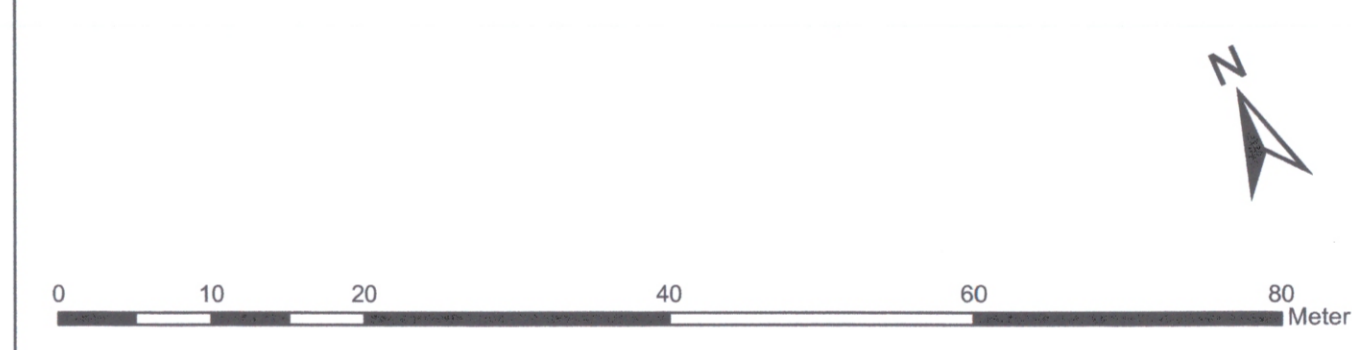

Grundplan: Senatsverwaltung für Stadtentwicklung und Wohnen, Abteilung III (Geoinformation und Vermessung, Referat III D - Februar 2018) und Nachvermessungen. Legensystem: Spätkarte 84, Höhenbezugs: DHHN 2016

FROELICH & SPORBECK
UNTERSUCHUNGS- UND BERATUNGSGES. MBH
Friedrichshagen, Berlin
Tel: +49 30 10178-0 Fax: +49 30 10178-10
www.froelich-sporbeck.de
Tuchmühlenstr. 47 • 14482 Potsdam

Erstellt:	Datum:	Name:
Geprüft:	29.09.2023	ak
Bearbeitet:	29.09.2023	sp

29.09.2023 Unterschrift

Senatsverwaltung für Mobilität, Verkehr, Klimaschutz und Umwelt

BERLIN

Abteilung V - Tiefbau

Aufgestellt:	Datum:	Name:
Geprüft:	29.09.2023	Dr. Doerner
Bearbeitet:	29.09.2023	Wolffke

PLANFESTSTELLUNG	
Grunderwerbsplan	Unterlage: 10.-1
Nördlich Wasserwerk Wuhleheide	Bau: 52
Plan-Nr.: TVO-ONE-04-GSBV-GEPL-12-EF-	Maßstab: 1:500
	Format: 1350x841

Weiterbau der TVO - Tangentialverbindung OST

Berlin - Trausitz/Köpenick, Lichtenberg, Märzahn/Hellersdorf Bau-km 0+000,0 bis 7+220,0

Antragsteller: Senatsverwaltung für Mobilität, Verkehr, Klimaschutz und Umwelt	Der Plan hat vom Offiziell eingetragten: Antragsbehörde:
Berlin, den 29.09.2023	Datum:
Antragsbehörde:	Planfeststellungsbehörde:
Berlin, den:	Berlin, den: