

**Zeichenerklärung**



- für den Straßenbau zu erwerbende Fläche
- vorübergehend benötigte Fläche
- dauernd zu beschränkende Fläche
- für LBP-Maßnahme zu erwerbende Fläche
- innerhalb Planfeststellungsgrenze im Eigentum des Landes Berlin
- Planfeststellungsgrenze

195 71 5.988 m<sup>2</sup> Flur / Flurstück / Größe des Flurstückes

39.01.01 5.988 m<sup>2</sup> lfd. Nr. im Grunderwerbsverzeichnis / Größe der Teilfläche  
39 Nr. des Grunderwerbsplanes  
01 lfd. Nr. des betroffenen Flurstückes  
01 Teilfläche eines Flurstückes

- Bezirks Grenzen
- Gemarkungsgrenze
- Flurgrenze
- Flurstücksgrenzen
- Flurstücksnummer

71

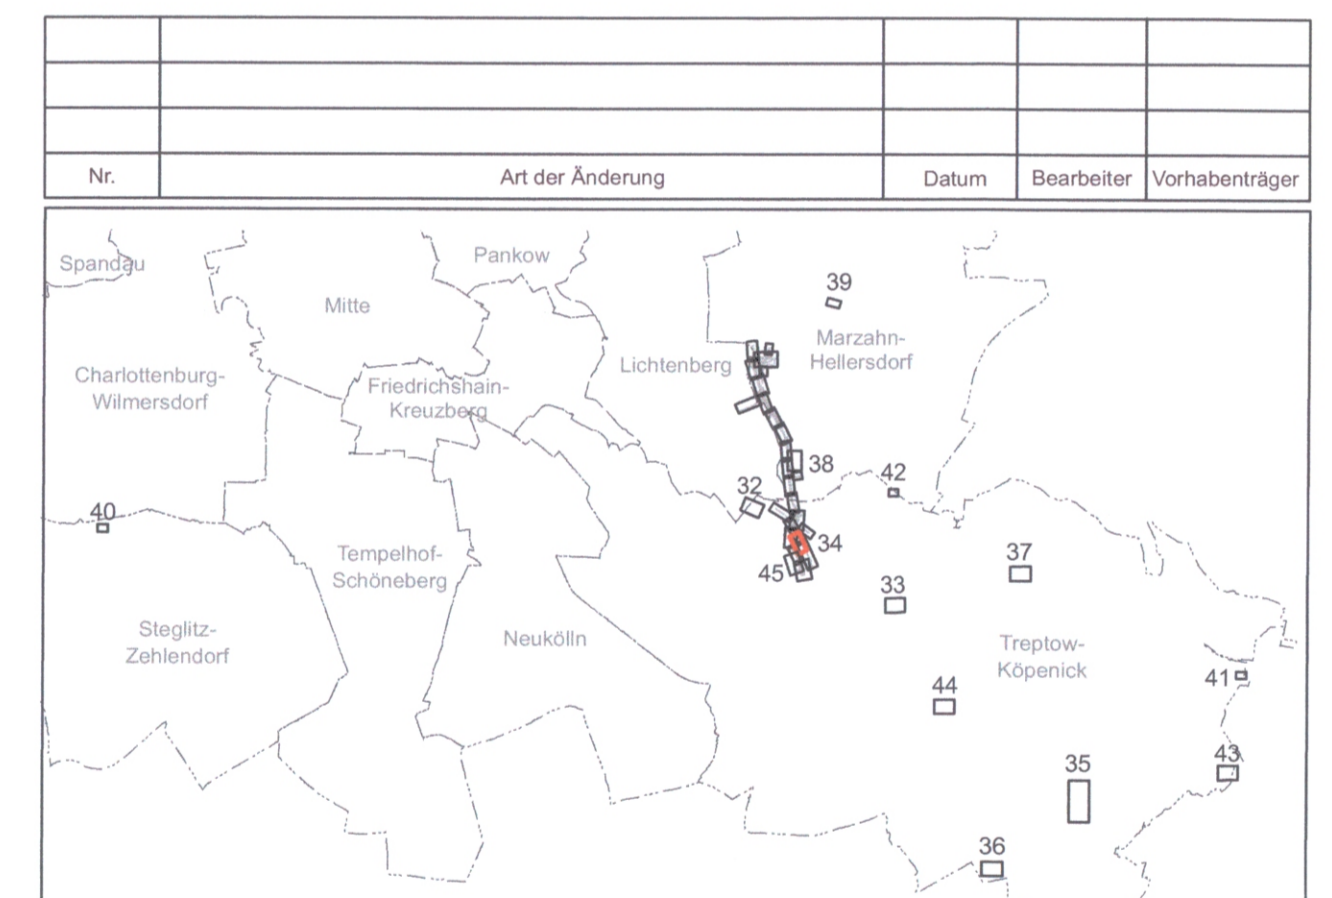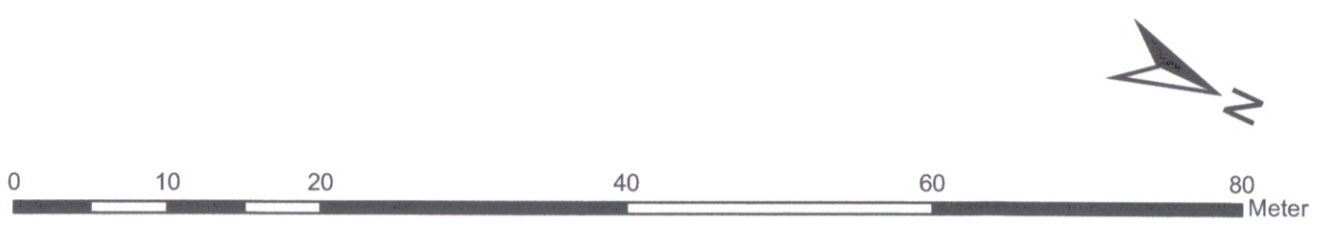

Grundplan: Senatsverwaltung für Stadtentwicklung und Wohnen, Abteilung III Geoinformation und Vermessung, Raster III D - Februar 2019 und Nachvermessungen  
Lagesystem: Soldner 88, Höhenbezug: DHHN 2016

**FROELICH & SPORBECK**  
UMWELTPLANUNG UND BERATUNG

T +49 30 76179-0    info@frosch.com  
F +49 30 76179-13    www.frosch.com  
Schönebergstr. 47 • 10829 Berlin

29.09.2023    Unterschrift

Datum	Name
Erstellt: 29.09.2023	ek
Geprüft: 29.09.2023	cp
Bearbeitet: 29.09.2023	cp

Senatsverwaltung für Mobilität, Verkehr, Klimaschutz und Umwelt

**BERLIN**

Abteilung V - Tiefbau

29.09.2023    Unterschrift

Datum	Name
Aufgestellt: 29.09.2023	Dr. Donner
Aufgestellt: 29.09.2023	Wohlfelder
Geprüft: 29.09.2023	Frankie

**PLANFESTSTELLUNG**

<p style="text-align: center;"><b>Grunderwerbsplan</b> Wühlheide an der Rudolf-Rühl-Allee</p> <p>Plan-Nr.: TVO-ONE-04-GSBV...GEPL-34-EF...</p>	<p>Unterlage: 10_1</p> <p>Blatt: 34</p> <p>Maßstab: 1:500</p> <p>Format: 1350X584</p>
--	---

**Weiterbau der TVO - Tangentialverbindung OST**

Bau-km 0+000,0 bis 7+220,0

<p>Berlin - Tropow/Köpenick, Lichtenberg, Marzahn/Hellersdorf</p> <p>Antragsteller: Senatsverwaltung für Mobilität, Verkehr, Klimaschutz und Umwelt</p> <p>Berlin, den 29.09.2023</p> <p>Antragsbehörde:</p>	<p>Der Plan hat vom ... bis ...</p> <p>öffentlich ausgestellt.</p> <p>Antragsbehörde:</p> <p>Datum:</p> <p>Planfeststellungsbehörde:</p> <p>Berlin, den ...</p>
--	---