

Zeichenerklärung



- für den Straßenbau zu erwerbende Fläche
- vorübergehend benötigte Fläche
- dauernd zu beschränkende Fläche
- für LBP-Maßnahme zu erwerbende Fläche
- innerhalb Planfeststellungsgrenze im Eigentum des Landes Berlin
- Planfeststellungsgrenze

195	71	5.988 m ²	Flur / Flurstück / Größe des Flurstückes
-----	----	----------------------	------------------------------------------

39.01.01	5.988 m ²	Ist. Nr. im Grunderwerbsverzeichnis / Größe der Teilfläche 39 Nr. des Grunderwerbsplanes 01 Ist. Nr. des betroffenen Flurstückes 01 Teilfläche eines Flurstückes
----------	----------------------	---

- Bezirksgrenzen
- Gemarkungsgrenze
- Flurgrenze
- Flurstücksgrenzen
- Flurstücksnummer

71

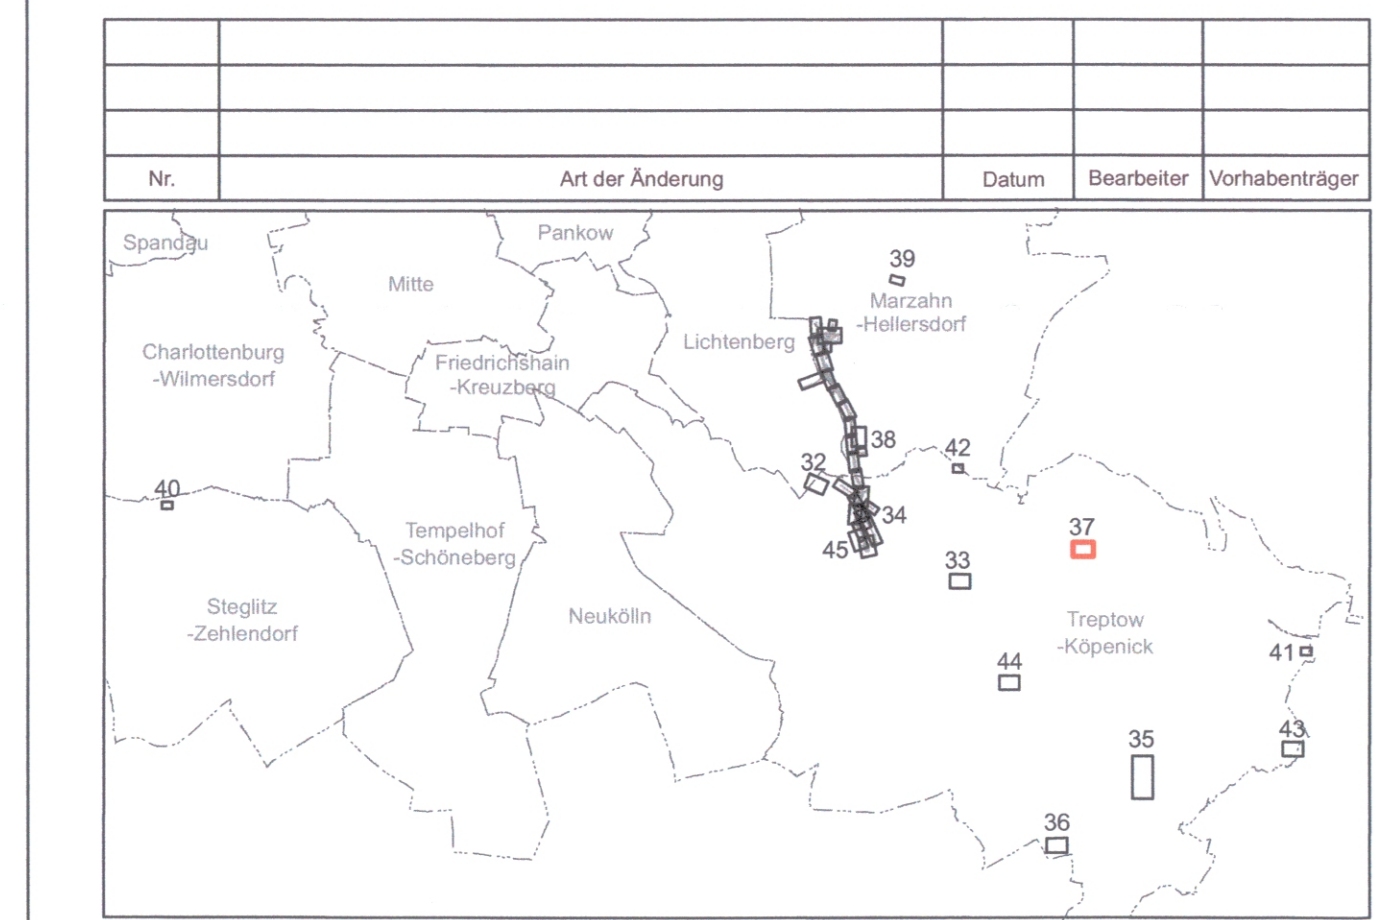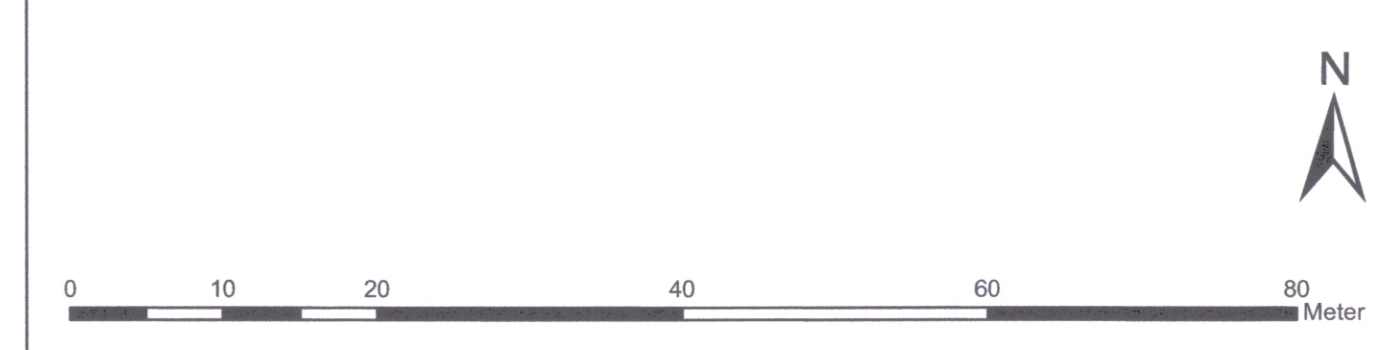

Grundplan: Bezirksverwaltung für Stadtentwicklung und Wohnen, Abteilung II Geoinformation und Vermessung, Röntgen III 0, Februar 2018 und Nachvermessungen.

	Erstellt:	29.09.2023	ab	
	Geprüft:	29.09.2023	ab	
	Bearbeitet:	29.09.2023	ab	
	Unterschrift:			

	Aufg. Nr.:	29.09.2023	Dr. Dornier	
	Aufg. Titel:	29.09.2023	Vorhaben	
	Gepr. Nr.:	29.09.2023	Franko	
	Abteilung V - Tiefbau			

PLANFESTSTELLUNG	
Grunderwerbsplan Fürstenwalder Damm nahe Wasserwerk Friedrichshagen Plan-Nr.: TVO-ONE-04-GSBV_-_GEPL-37-EF_	Unterlage: 10 - I Blatt: 97 Maßstab: 1:500 Form: 1350X841

Weiterbau der TVO - Tangentialverbindung OST

Bau km 0+000,0 bis 7+250,0

Berlin - Senatsverwaltung für Stadtentwicklung und Wohnen, Abteilung II Geoinformation und Vermessung, Röntgen III 0, Februar 2018 und Nachvermessungen.	Berlin, den 29.09.2023
Antragsteller: Senatsverwaltung für Mobilität, Verkehr, Klimaschutz und Umwelt	Der Plan hat von: Öffentlich zugänglich
Antragsnummer: 	Antragsnummer: _____
Berlin, den 29.09.2023	Datum: _____
Antragsbehörde: _____	Planfeststellungsbehörde: _____
Berlin, den: _____	Berlin, den: _____