



Zeichenerklärung

- für den Straßenbau zu erwerbende Fläche
- vorübergehend benötigte Fläche
- dauernd zu beschränkende Fläche
- für LBP-Maßnahme zu erwerbende Fläche
- innerhalb Planfeststellungsgrenze im Eigentum des Landes Berlin
- Planfeststellungsgrenze


195 | 71 | 5.988 m² Flur / Flurstück / Größe des Flurstückes

39.01.01 | 5.988 m² lfd. Nr. im Grunderwerbsverzeichnis / Größe der Teilfläche
39 Nr. des Grunderwerbsplanes
01 lfd. Nr. des betroffenen Flurstückes
01 Teilfläche eines Flurstückes

- Bezirksgrenzen
- Gemarkungsgrenze
- Flurgrenze
- Flurstücksgrenzen
- 71** Flurstücksnummer



Nr.	Art der Änderung	Datum	Bearbeiter	Vorhabenträger

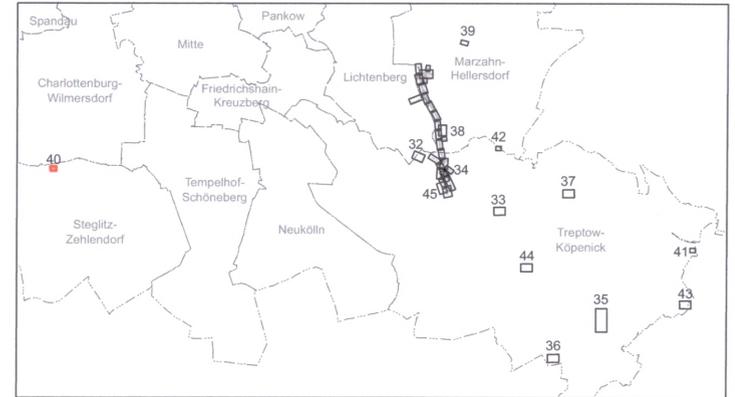

Grundplan: Senatsverwaltung für Stadtentwicklung und Wohnen, Abteilung III Geoinformation und Vermessung, Rferat III D - Februar 2019 und Nachvermessungen
Lagesystem: Soldner 88, Höhenbezug: DHHN 2016

<p style="font-size: 8px;">Niederlassung Potsdam T +49.331.70179-0 potsdam@fsumwelt.de F +49.331.70179-19 www.froelich-sporbeck.de Tuchmacherstr. 47 • 14482 Potsdam</p>	Datum	Name	
	Erstellt:	29.09.2023	ek
	Geprüft:	29.09.2023	fg
	Bearbeitet:	29.09.2023	cp
29.09.2023 Unterschrift			

<p style="font-size: 8px;">Abteilung V - Tiefbau</p>	Datum	Name	
	Aufgestellt:	29.09.2023	Dr. Donner
	Geprüft:	29.09.2023	Franke

PLANFESTSTELLUNG

Grunderwerbsplan Landschulheim Pückerstraße	Unterlage: 10,1 Blatt: 40 Maßstab: 1:500
Plan-Nr.: TVO-ONE-04-GSBV-_-GEPL-40-EF-_-	Format: 625X540

Weiterbau der TVO - Tangentialverbindung OST

Berlin - Treptow/Köpenick, Lichtenberg, Marzahn/Hellersdorf Bau-km 0+000,0 bis 7+220,0

Antragssteller: Senatsverwaltung für Mobilität, Verkehr, Klimaschutz und Umwelt Berlin, den 29.09.2023 Anhebungsbehörde:	Der Plan hat vom bis Anhebungsbehörde: Datum: Planfeststellungsbehörde: Berlin, den
---	---