Längsschnitt in Achse TVO M 1:500

Darstellung Konstruktion BW 2D nur zur Information
(ohne Darstellung Beleuchtung)

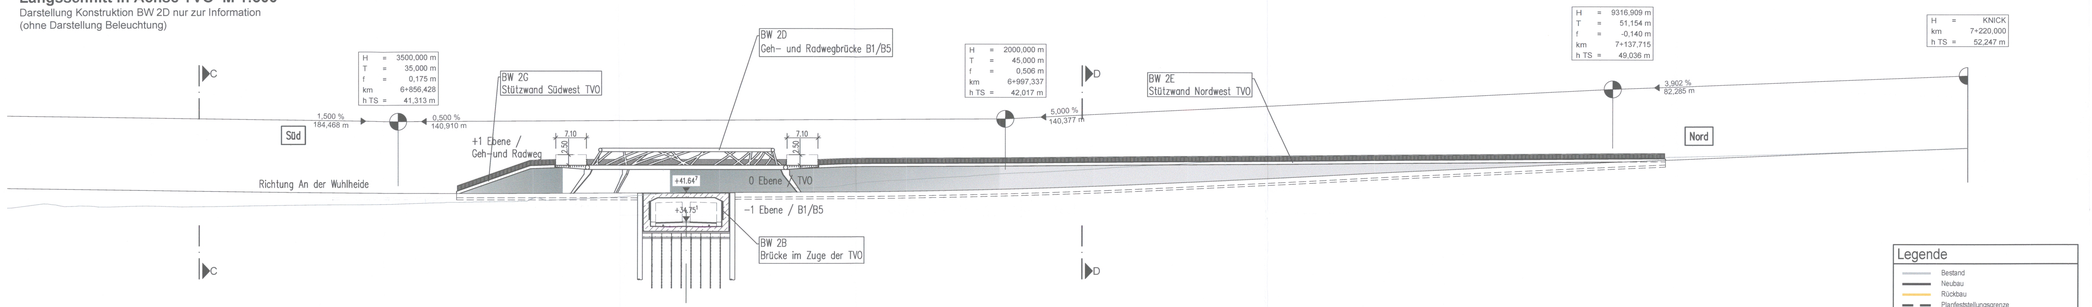

Querschnitt C-C in Achse TVO M 1:100

km 6+810,000

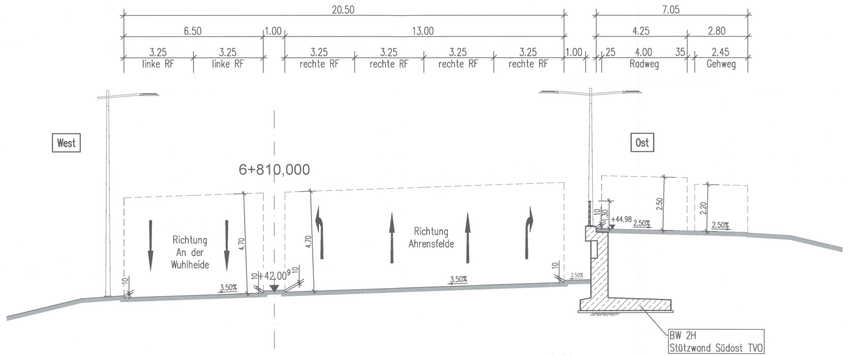

Querschnitt D-D in Achse TVO M 1:100

km 7+015,000

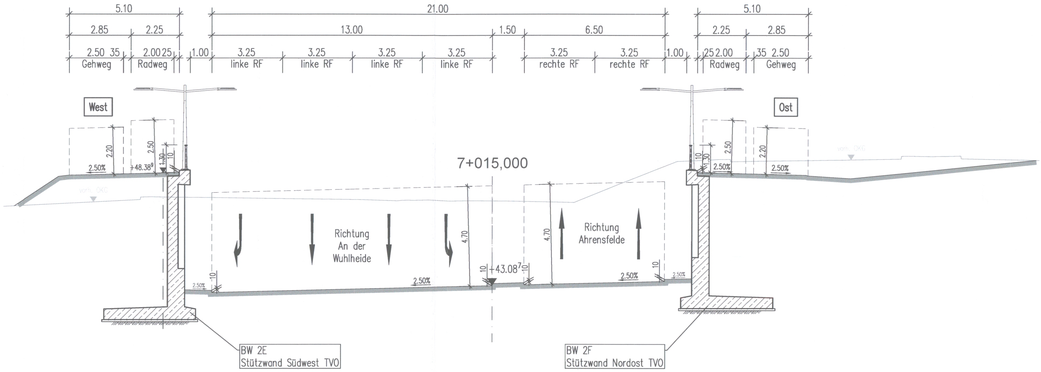

vorgesehene Gründungsart: Flachgründung

BW 2
Bauwerke am Knotenpunkt B1/B5

Bau- km: 6+923,322

KrW	= 78,08 gon	LW	= 17,50 m
BüG	≥ 33,20 m	LH	≥ 4,70 m
MLC	50/50 - 100	LM 3	2400/200

Grundwasserstände:

Bemessungswasserstand	+37,50 m NHN
Bauwasserstand	+37,00 m NHN
zeHGW	+36,70-+37,80 m NHN
zeMHGW	nicht angegeben

Legende

- Bestand
- Neubau
- Rückbau
- Planfeststellungsgrenze
- Anlagen vorhersehbarer Verkehrsentwicklungen

Zugehörige Blätter BW2

TVO-IBW-04-BW02-__-BWSK-08-PP-_
TVO-IBW-04-BW02-__-BWSK-09-PP-_
TVO-IBW-04-BW02-__-BWSK-10-PP-_

Nr.	Art der Änderung	Datum	Bearbeiter	Vorhabenträger

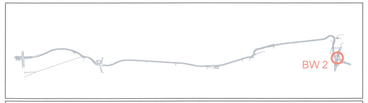

Grundplan: Senatsverwaltung für Stadtentwicklung und Wohnen, Abteilung III Geoinformation und Vermessung, Referat III D - Februar 2019 und Nachvermessungen
Lagesystem: Soldner 88, Höhenbezug: DHHN 2016

GRASSL BERATENDE INGENIEURE BAUWESEN
Ingenieurgemeinschaft-TVO

VIT Planen und Beraten GmbH
Berlin, den 29.09.2023

	Datum	Name
Erstellt:	29.09.23	Wil
Geprüft:	29.09.23	Bal
Bearbeitet:	29.09.23	Mei

Senatsverwaltung für Mobilität, Verkehr, Klimaschutz und Umwelt
BERLIN
Abteilung V - Tiefbau

	Datum	Name
Aufgestellt:	29.09.23	Schrader
Aufgestellt:	29.09.23	Jahn
Geprüft:	29.09.23	Schulz

PLANFESTSTELLUNG

Bauwerksskizze
BW 2
Bauwerke Knotenpunkt B1/B5

Unterlage:	15.1
Blatt:	10
Maßstab:	1:500, 1:100
Format:	1189 x 420

Plan-Nr.: TVO-IBW-04-BW02-__-BWSK-10-EF-_

Weiterbau der TVO - Tangentialverbindung Ost

Berlin - Treptow/Köpenick, Lichtenberg, Marzahn/Hellersdorf — Bau-km 0+000,0 bis 7+220,0

Antragsteller:
Senatsverwaltung für Mobilität, Verkehr, Klimaschutz und Umwelt

Berlin, den 29.09.2023 i.A.

Der Plan hat vom ..... bis ..... öffentlich ausgelegen.

Anhörungsbehörde:

Datum:

Anhörungsbehörde:

Berlin, den .....

Planfeststellungsbehörde:

Berlin, den .....