# Längsschnitt Stützwand Ost M 1:500




# Längsschnitt Stützwand West M 1:500




# Draufsicht M 1:500

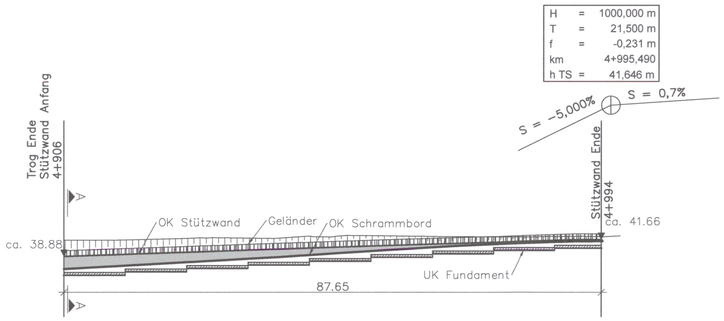


# Querschnitt A–A M 1:100

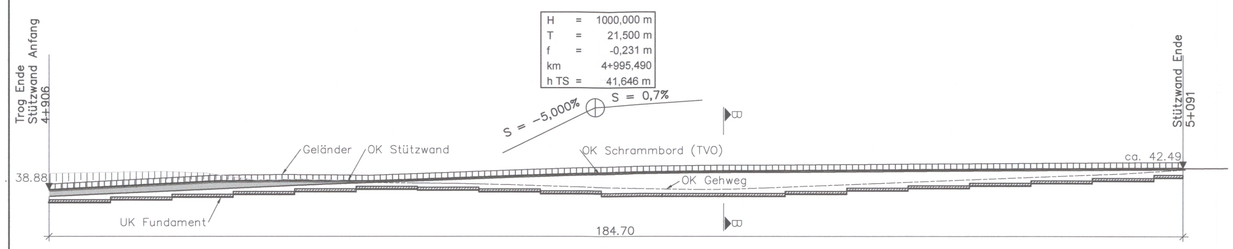


# Querschnitt B–B M 1:100

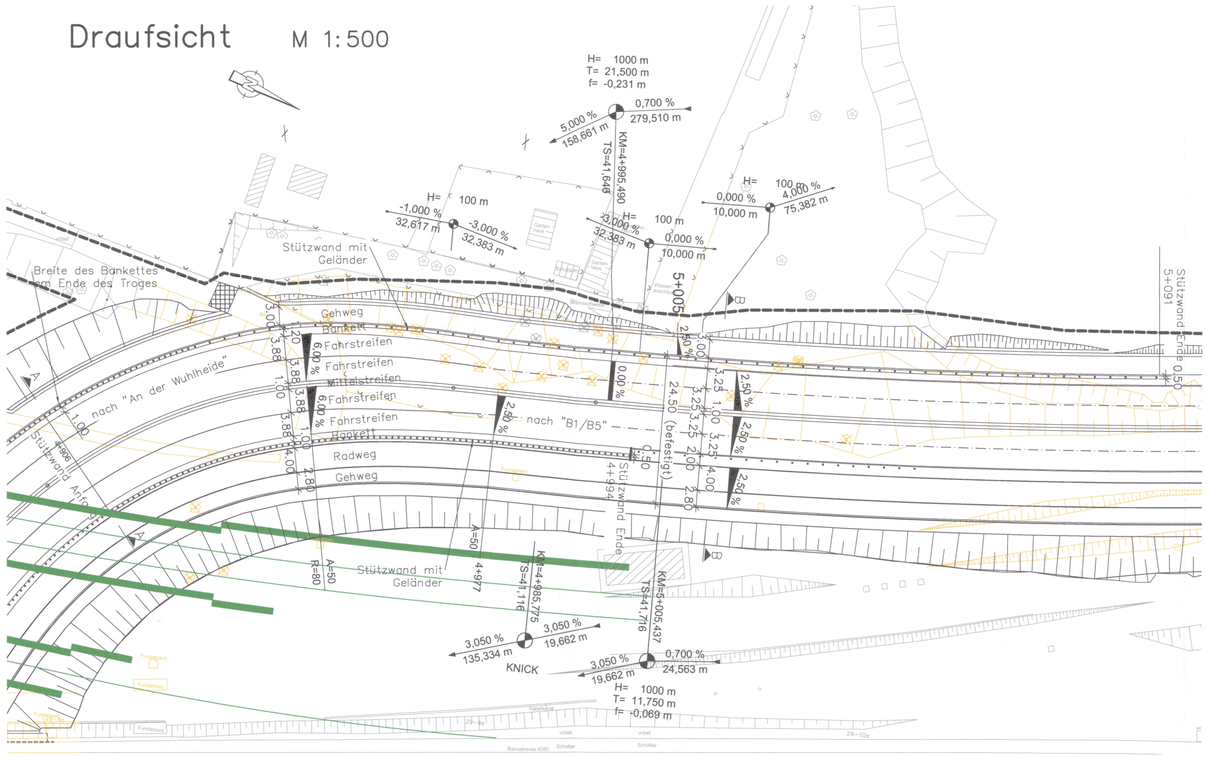


## Zugehörige Blätter EÜ2

TVO–IBW–04–EUE2–TG–BWSK–12–EF–_
TVO–IBW–04–EUE2–TG–BWSK–15–EF–_
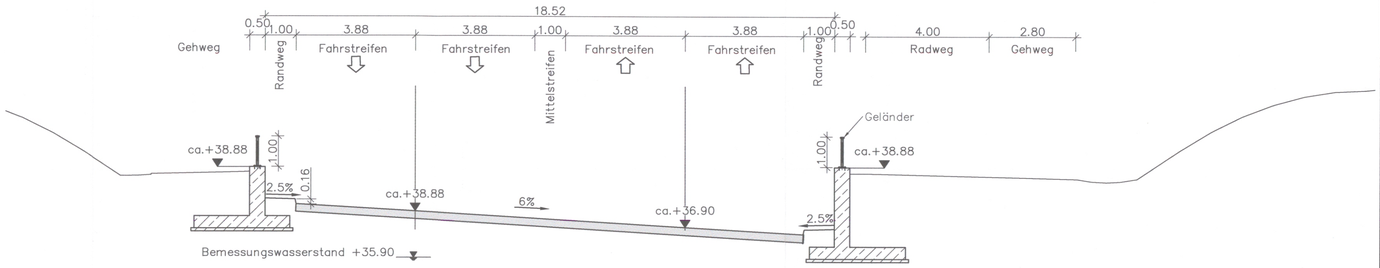
## Legende

- Planfeststellungsgrenze
- Bestand
- Rückbau
- Neubau
- Anlagen vorhersehbarer Verkehrsentwicklungen
- Zaunanlage

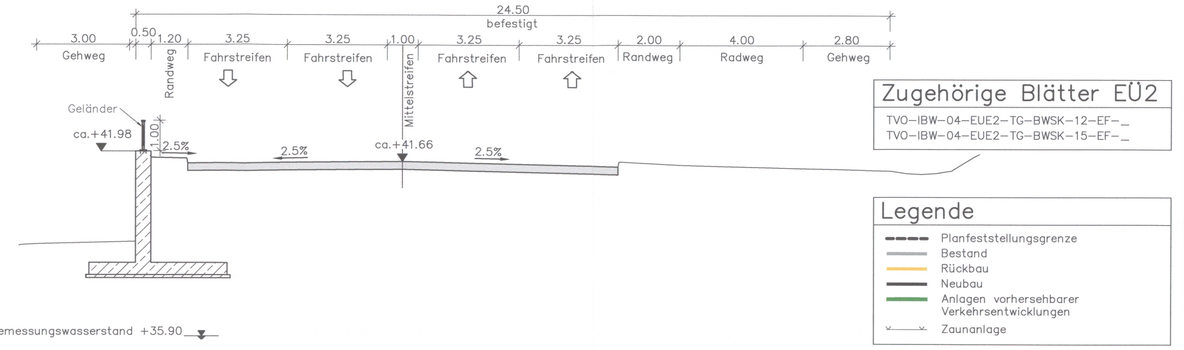vorgesehene Gründungsart: Flachgründung

## Stützwand Ost

Stützwand im Zuge der Absenkung der TVO (Tangentialverbindung Ost) unter der DB–Strecke 6080

| | | | |
|---|---|---|---|
| Bau–km | von 4+906,000 bis 4+994,000 | Bahn–km | – |
| KrW = | – | LW = | – |
| Länge = | 87,65 m | LH ≥ | – |
| Einwirkungen = | | LM | 1 |

vorgesehene Gründungsart: Flachgründung

## Stützwand West

Stützwand im Zuge der Absenkung der TVO (Tangentialverbindung Ost) unter der DB–Strecke 6080

| | | | |
|---|---|---|---|
| Bau–km | von 4+906,000 bis 5+091,000 | Bahn–km | – |
| KrW = | – | LW = | – |
| Länge = | 184,70 m | LH ≥ | – |
| Einwirkungen = | | LM | 1 |

Grundwasserstände:

| | |
|---|---|
| Bemessungswasserstand | +35,90 m NHN |
| Bauwasserstand | +35,00 m NHN |
| zeHGW | +35,80 m NHN |
| zeMHGW | +35,35 m NHN |

| Nr. | Art der Änderung | Datum | Bearbeiter | Vorhabenträger |
|---|---|---|---|---|
| | | | | |




Grundplan: Senatsverwaltung für Stadtentwicklung und Wohnen, Abteilung III Geoinformation und Vermessung, Referat III D - Februar 2019 und Nachvermessungen
Lagesystem: Soldner 88, Höhenbezug: DHHN 2016


ZPP INGENIEURE
ZPP INGENIEURE AG
Gubener Straße 47 - 10243 Berlin
zpp.de
SOCOTEC


| | Datum | Name |
|---|---|---|
| Erstellt: | 29.09.2023 | ST |
| Geprüft: | 29.09.2023 | FN |
| Bearbeitet: | 29.09.2023 | PB |
| | 29.09.23 | i.A. |

Senatsverwaltung für Mobilität, Verkehr, Klimaschutz und Umwelt
BERLIN
Abteilung V - Tiefbau
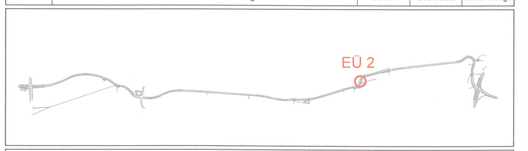
| | Datum | Name |
|---|---|---|
| Aufgestellt: | 29.09.2023 | Schrader |
| Aufgestellt | 29.09.2023 | Jahn |
| Geprüft: | 29.09.2023 | Schulz |

# PLANFESTSTELLUNG

Bauwerksskizze
Stützwände im Zuge TVO anschließend an Trog unter EÜ2

| | |
|---|---|
| Unterlage: | 15.1 |
| Blatt: | 16 |
| Maßstab: | 1:500, 1:100 |
| Format: | 841 x 594 |

Plan-Nr.: TVO-IBW-04-EUE2-TG-BWSK-16-EF-_

Weiterbau der TVO - Tangentialverbindung Ost

Berlin - Treptow/Köpenick, Lichtenberg, Marzahn/Hellersdorf
Bau-km 0+000,0 bis 7+220,0

Antragsteller:
Senatsverwaltung für Mobilität, Verkehr, Klimaschutz und Umwelt

Berlin, den 29.09.2023 i.A.

Der Plan hat vom ..... bis ..... öffentlich ausgelegen.

Anhörungsbehörde:

Datum: .....

Anhörungsbehörde:

Berlin, den .....

Planfeststellungsbehörde:

Berlin, den .....