




Ansicht M 1:500

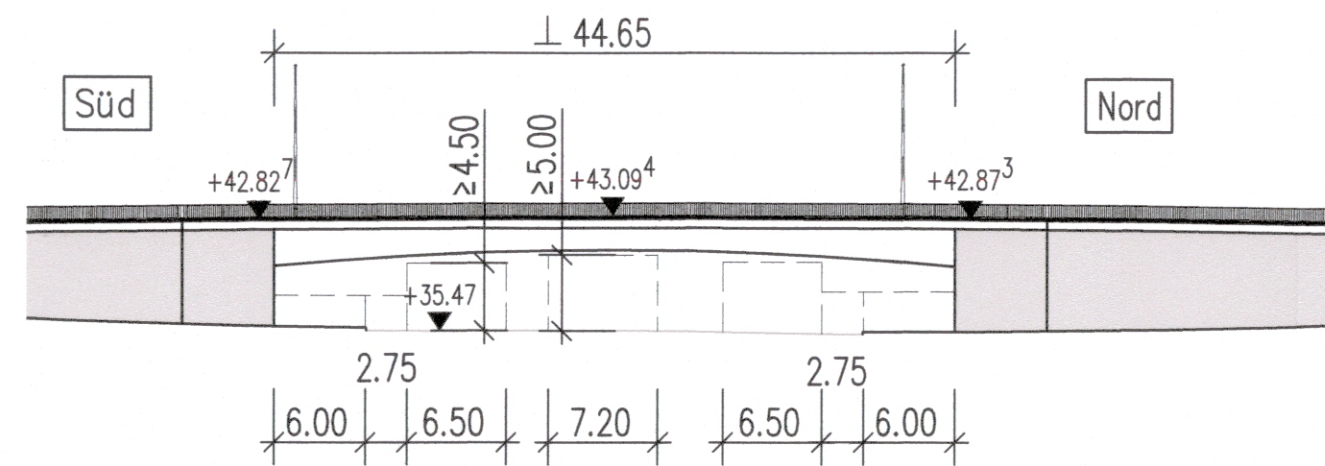

Grundriss M 1:500

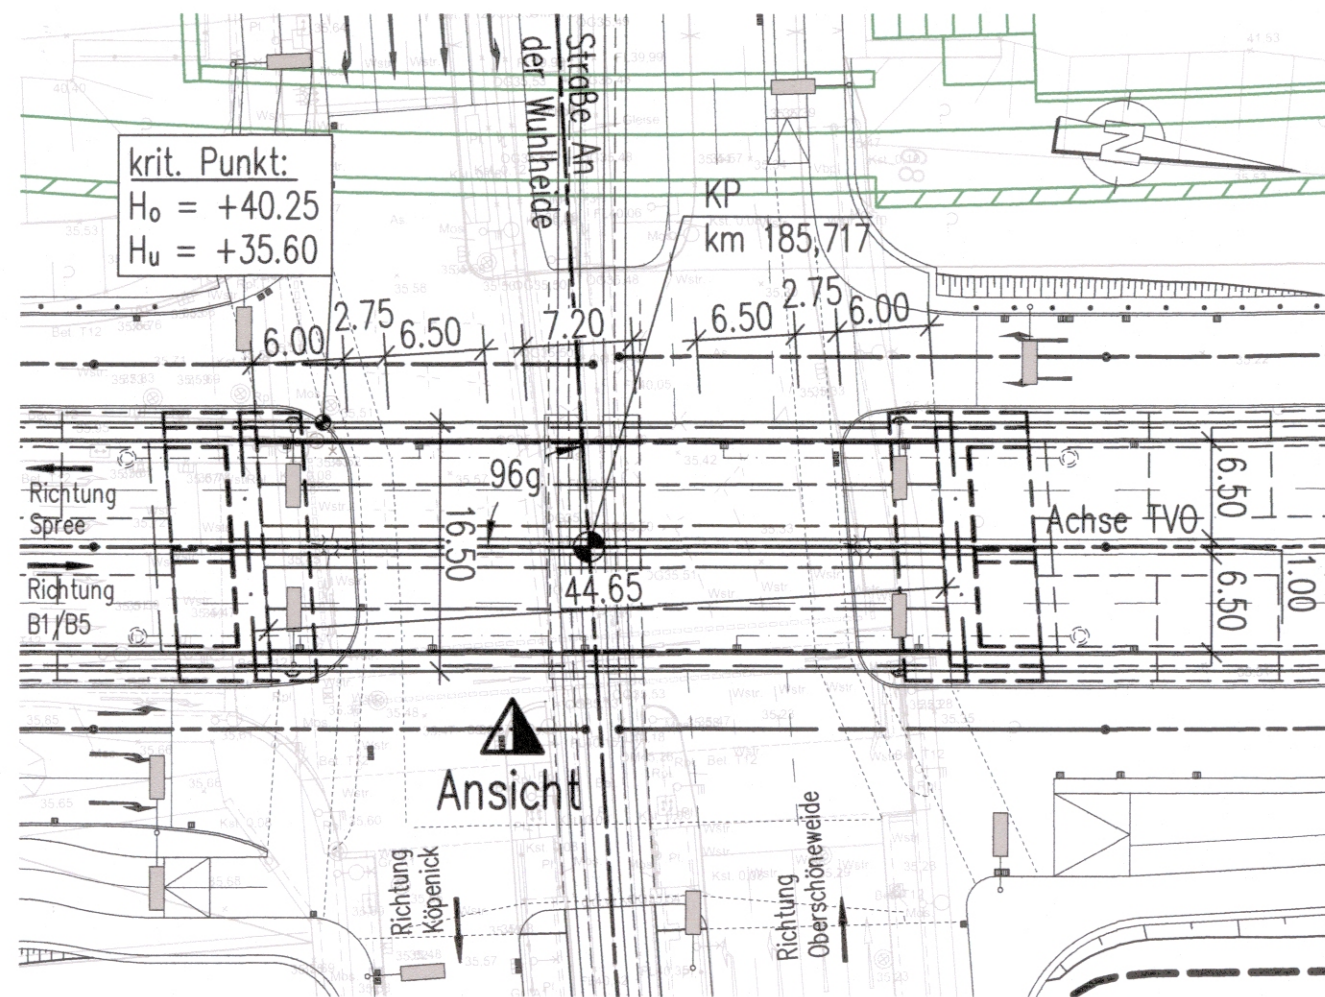

Querschnitt M 1:100  
mit Widerlageransicht

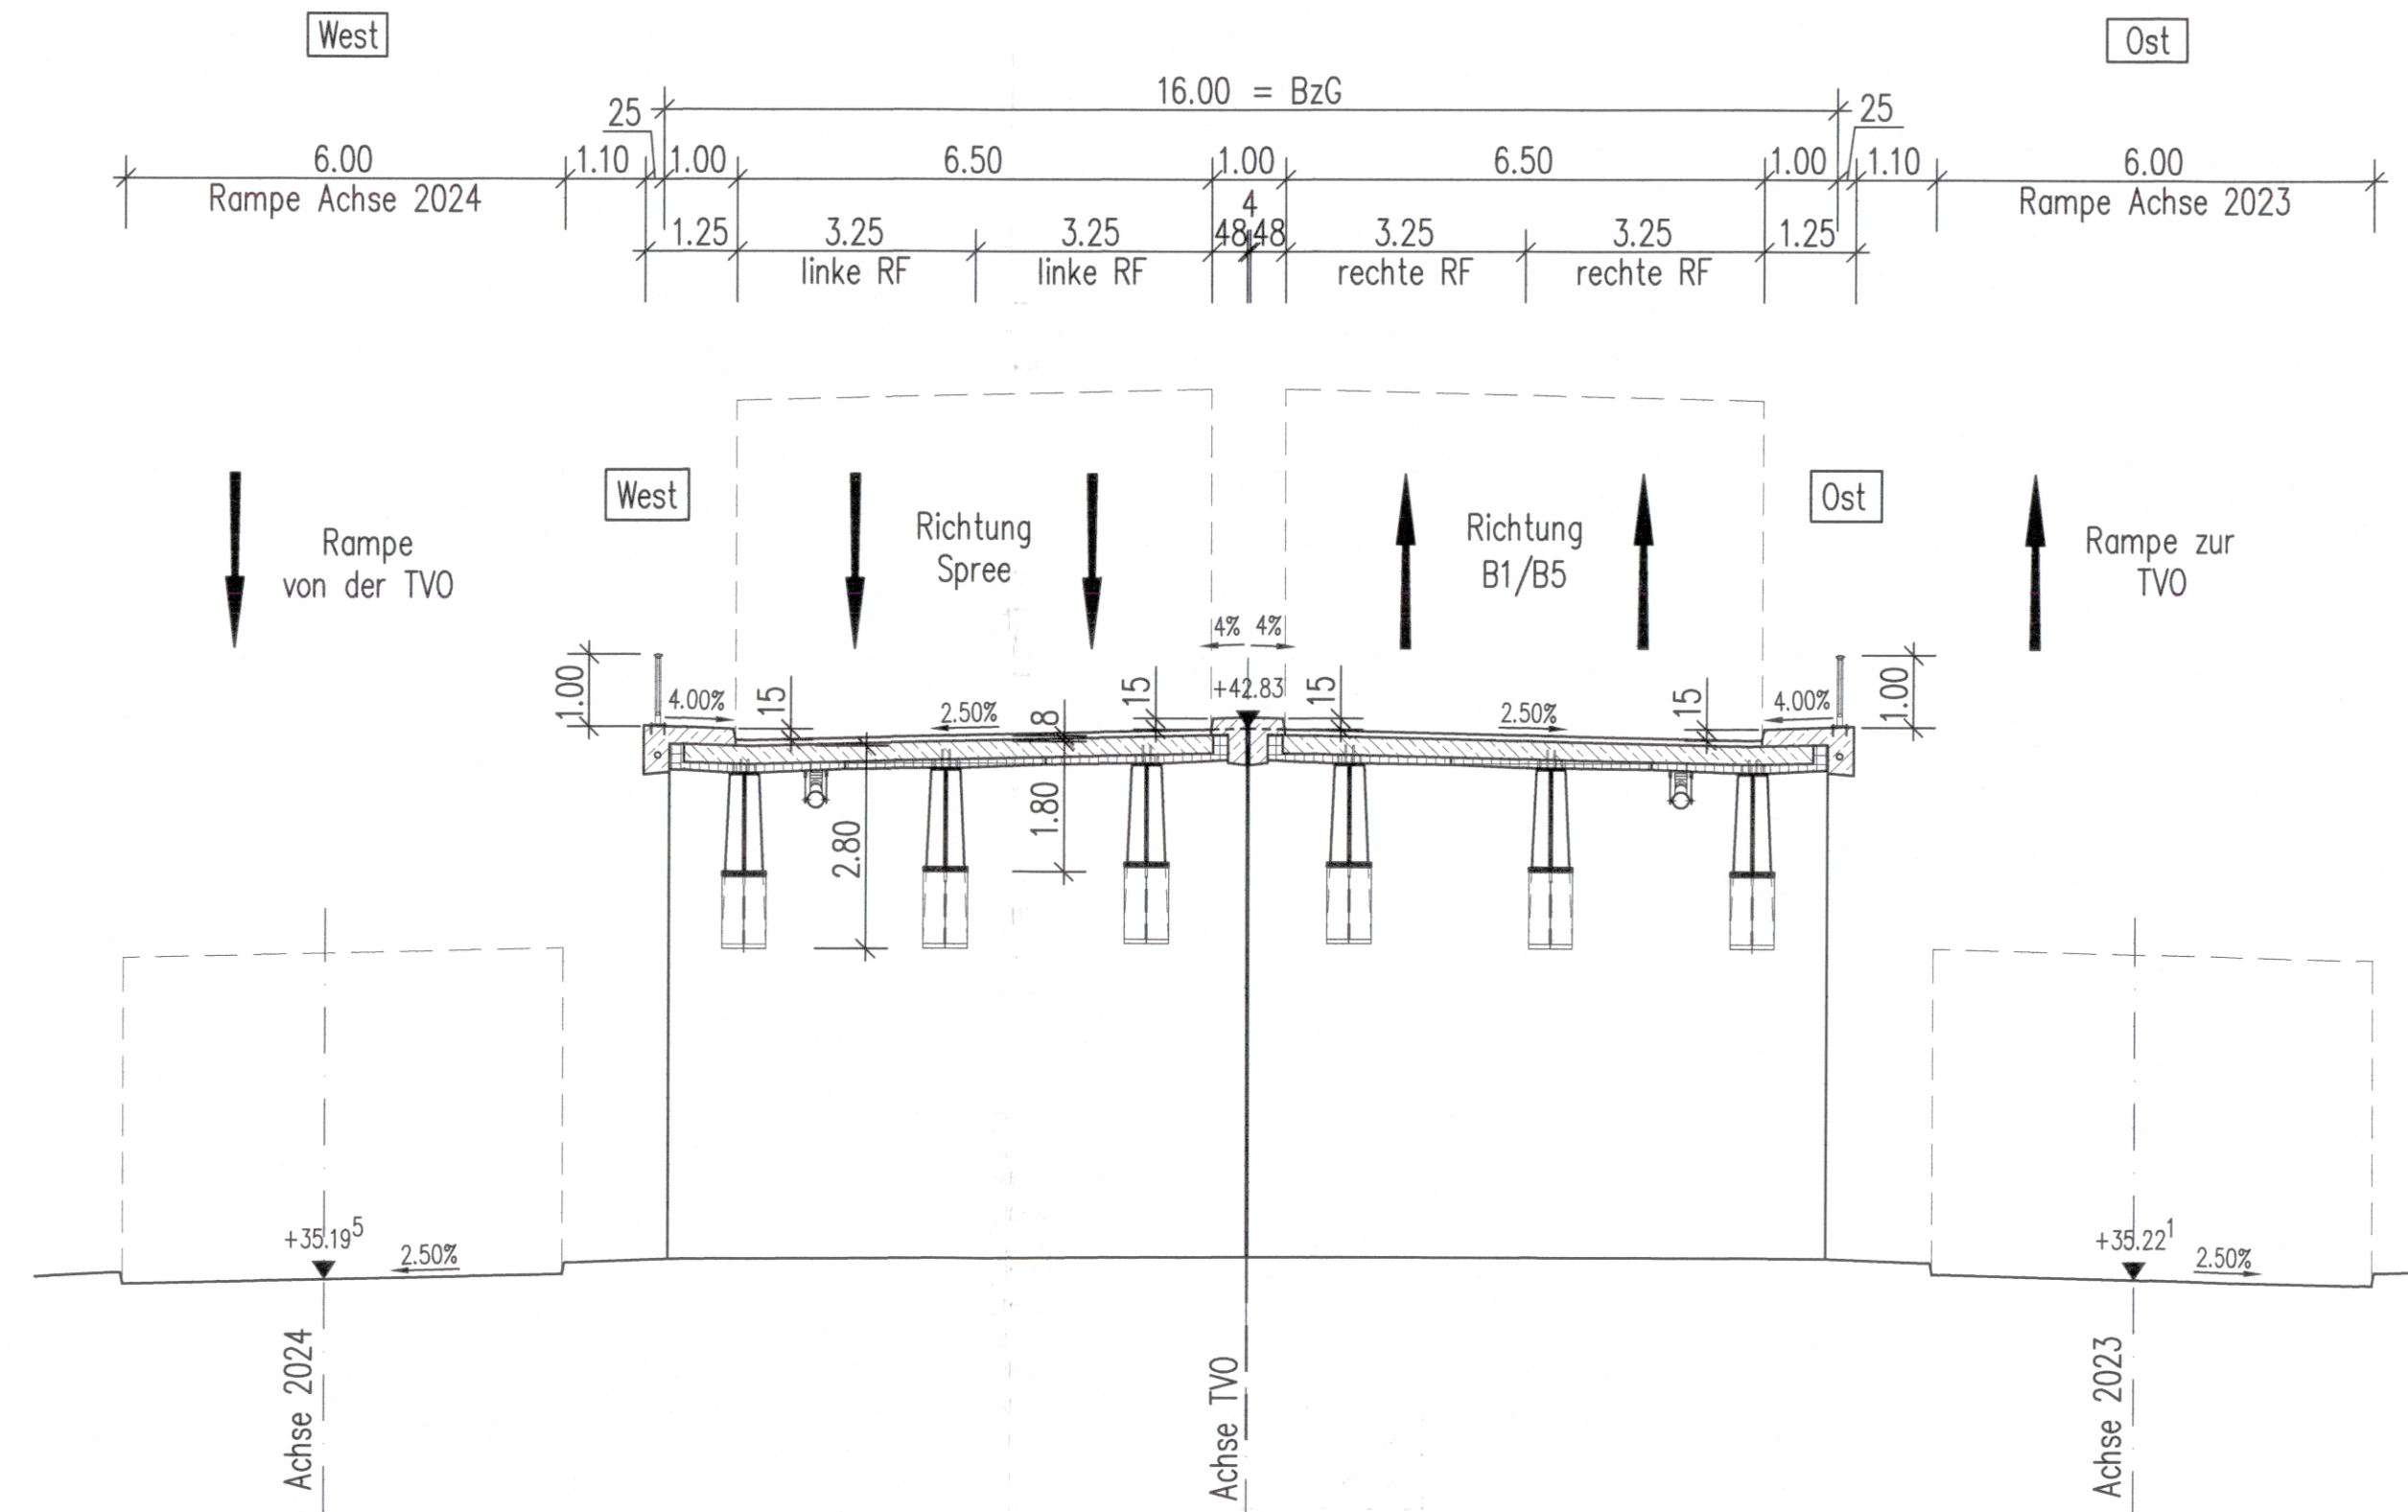

Legende

- Bestand
- Neubau
- - - Planfeststellungsgrenze
- Anlagen vorhersehbarer Verkehrsentwicklungen

Zugehörige Blätter BW1

- TVO-IBW-04-BW01-\_\_-BWSK-01-EF-\_\_
- TVO-IBW-04-BW01-\_\_-BWSK-02-EF-\_\_
- TVO-IBW-04-BW01-\_\_-BWSK-03-EF-\_\_

vorgesehene Gründungsart: Flachgründung

BW 1A

Brücke An der Wuhlheide

Bau- km: 0+185.717

KrW = 96.00 gon

BzG = 16.00 m

MLC 50/50 - 100

LW = 44.65 m

LH ≥ 4.50 m (Straße)

LH ≥ 5.00 m (Straßenbahn)

LM 3 2400/200

Grundwasserstände:

Bemessungswasserstand	+33,10 m NHN
Bauwasserstand	+32,70 m NHN
zeHGW	+33,00-+33,20 m NHN
zeMHGW	+32,70-+32,80 m NHN



Grundplan: Senatsverwaltung für Stadtentwicklung und Wohnen, Abteilung III Geoinformation und Vermessung, Referat III D - Februar 2019 und Nachvermessungen  
Lagesystem: Soldner 88, Höhenbezug: DHHN 2016

<b>GRASSL</b> BERATENDE INGENIEURE BAUWESEN  <b>Ingenieurgesellschaft-TVO</b> Planen und Beraten GmbH Berlin, den 29.09.2023	Datum	Name	
	Erstellt:	29.09.23	MRe
	Geprüft:	29.09.23	ULa
	Bearbeitet:	29.09.23	ALe

Senatsverwaltung für Mobilität, Verkehr, Klimaschutz und Umwelt  <b>BERLIN</b>	Datum	Name	
	Bearbeitet:	29.09.23	Schrader
	Aufgestellt:	29.09.23	Jahn
	Geprüft:	29.09.23	Schulz

PLANFESTSTELLUNG

Bauwerksskizze BW 1 - Bauwerke Knotenpunkt An der Wuhlheide Brücke An der Wuhlheide BW1A	Unterlage:	15.1
	Blatt:	2
	Maßstab:	1:500; 1:100
	Format:	92*30m

Plan-Nr.: TVO-IBW-04-BW01-__-BWSK-02-EF-__	
<b>Weiterbau der TVO - Tangentialverbindung OST</b>	
Berlin - Treptow/Köpenick, Lichtenberg, Marzahn/Hellersdorf	
Bau-km 0+000,0 bis 7+220,0	

Antragsteller: Senatsverwaltung für Mobilität, Verkehr, Klimaschutz und Umwelt  Berlin, den 29.09.2023  Antragsbehörde:	Der Plan hat vom ..... bis ..... öffentlich ausgelegt.  Antragsbehörde:  Datum:  Planfeststellungsbehörde:  Berlin, den .....
--	--