



84,1 x 297

**Ansicht A-A M 1:500**

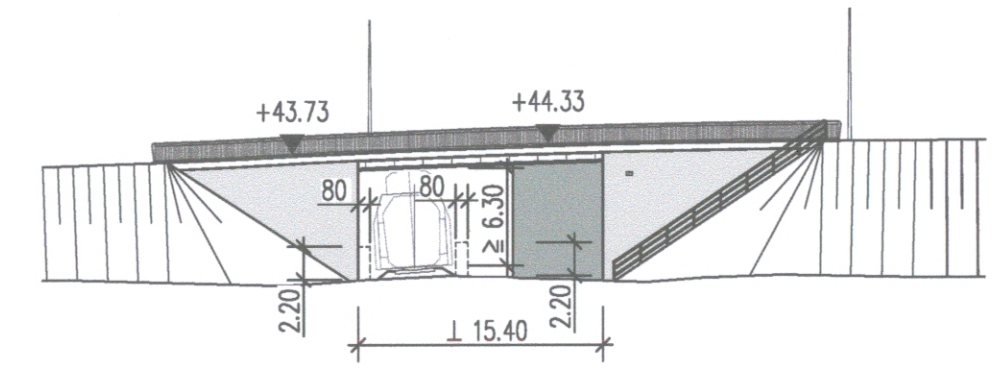


**Grundriss M 1:500**

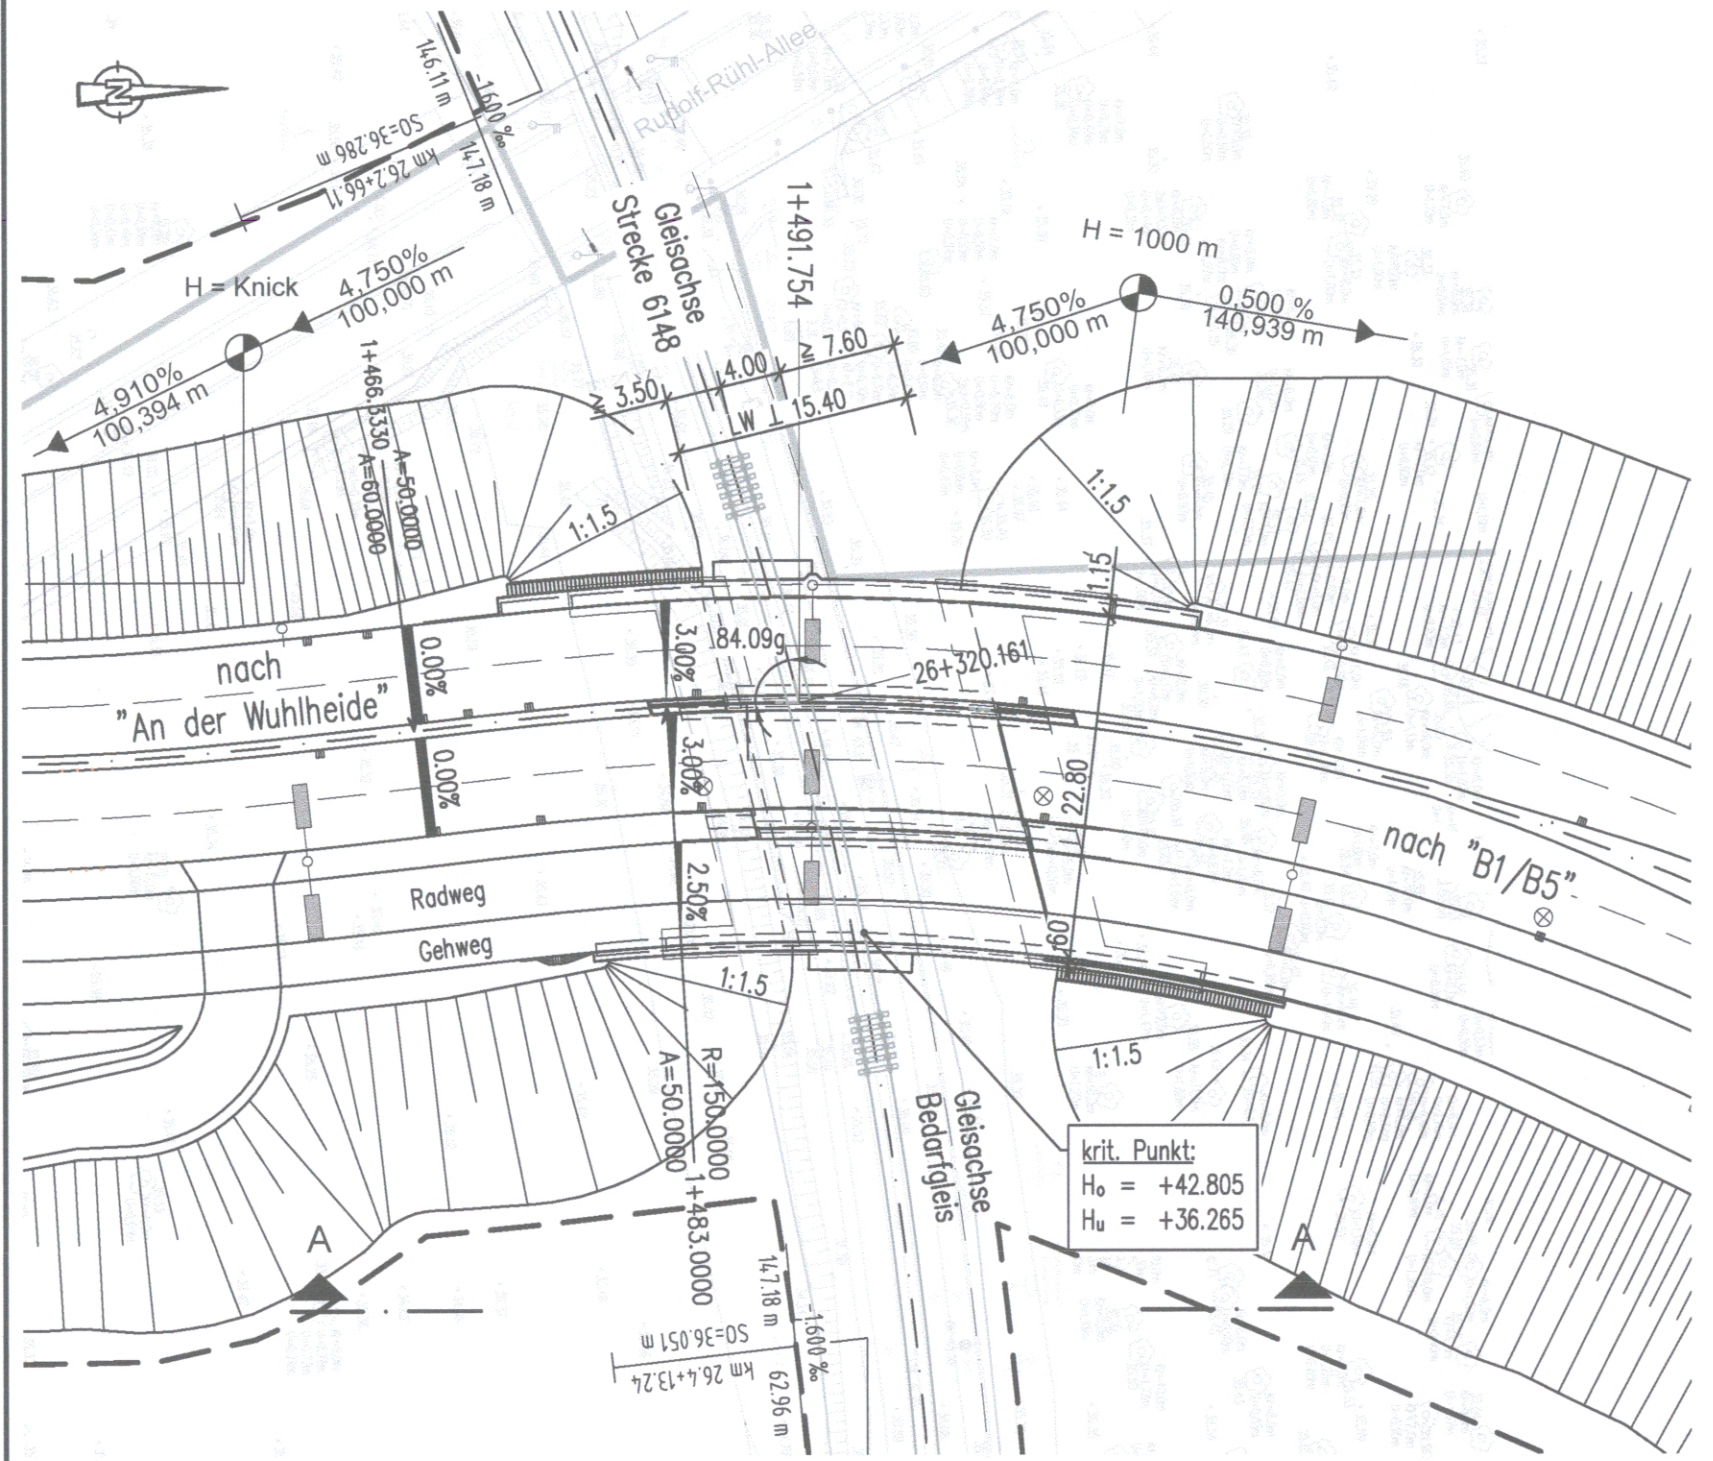

**Querschnitt M 1:100**

mit systematisierter Ansicht auf Widerlagerwand

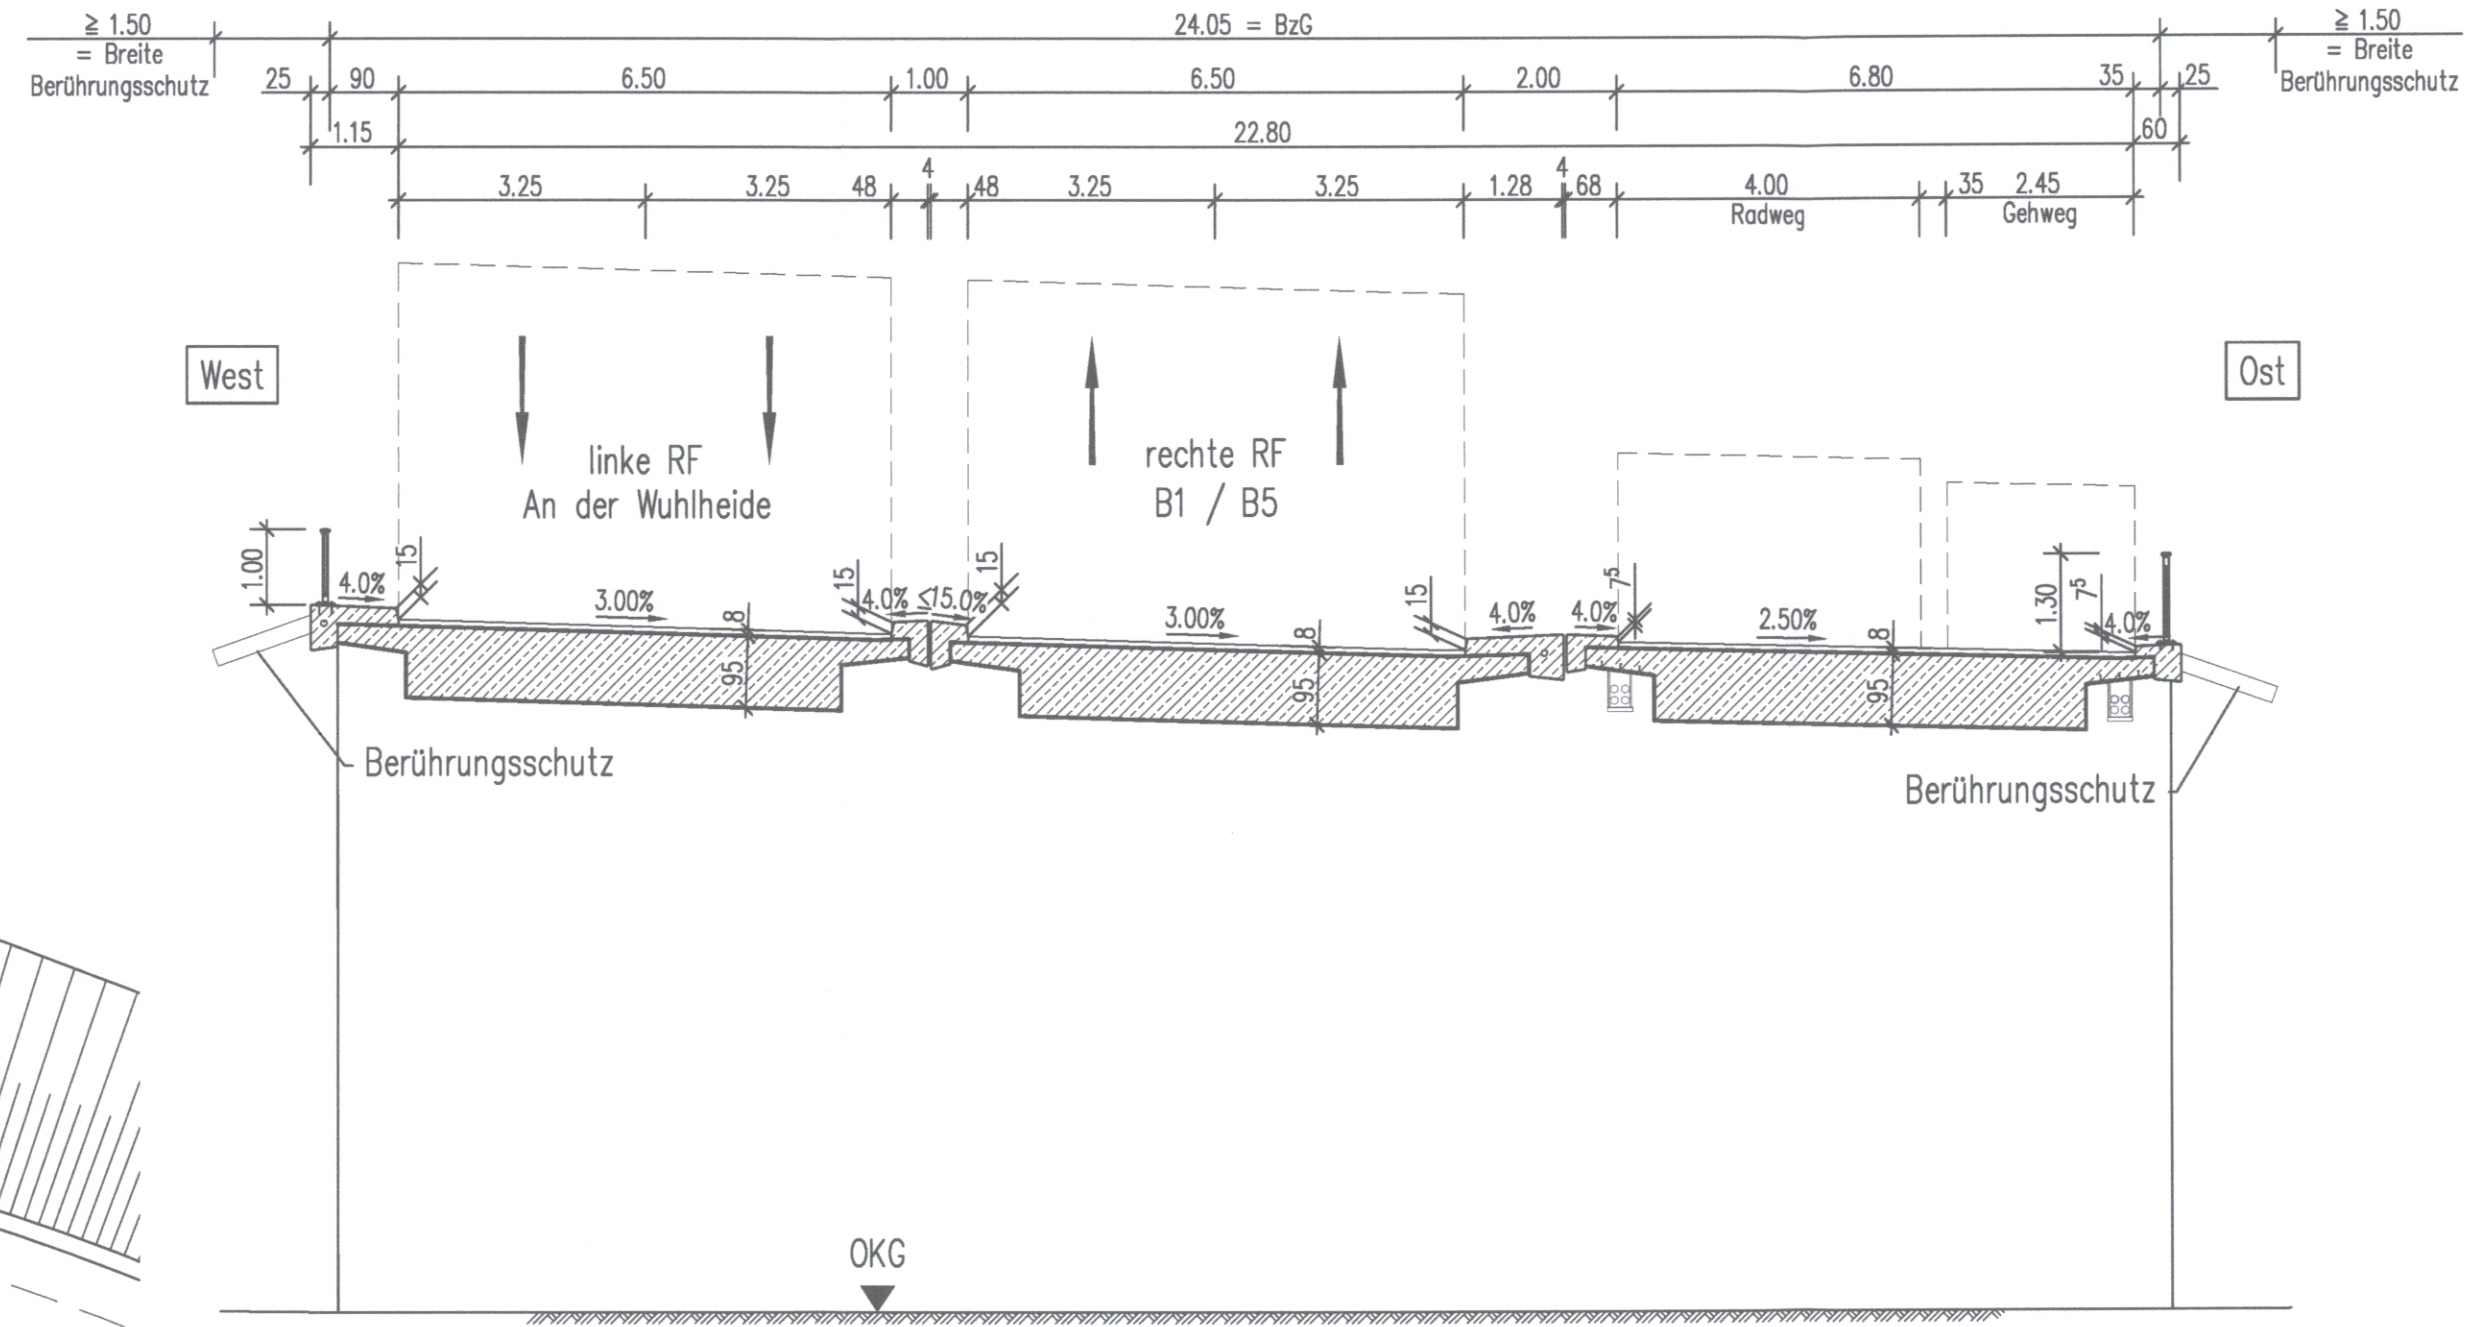

**Legende**

- Bestand
- Neubau
- - - Planfeststellungsgrenze

vorgesehene Gründungsart: Flachgründung

**SÜ 1**  
 Brücke im Zuge TVO  
 über DB-Strecke 6148 (Fernbahn)

**Bau- km: 1+491.754**


KrW = 84.09 gon	LW = 15.40 m
BzG = 24.05 m	LH ≥ 6.30 m
MLC 50/50 - 100	LM3 2400/200

Strecke 6148  
 VzG = 100 km/h

**Grundwasserstände:**

Bemessungswasserstand	+34,00 m NHN
Bauwasserstand	+32,00 m NHN
zeHGW	+33,90 m NHN
zeMHGW	+33,50 m NHN

Nr.	Art der Änderung	Datum	Bearbeiter	Vorhabenträger

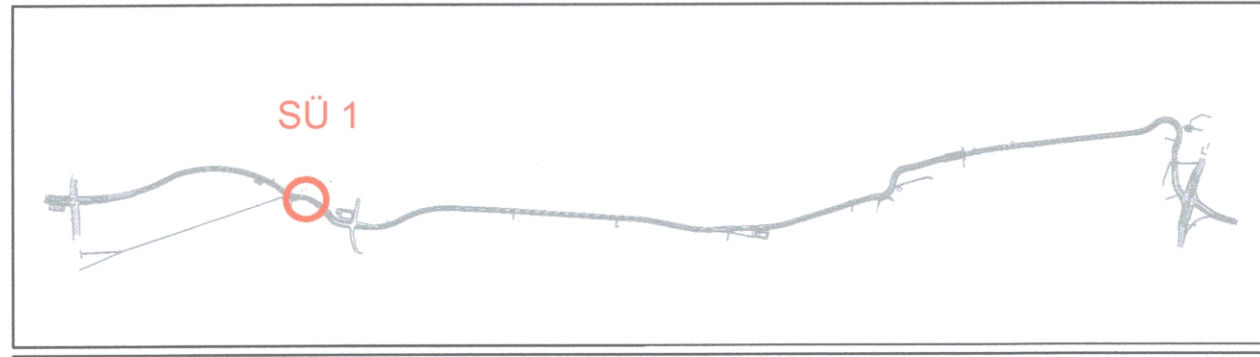

Grundplan: Senatsverwaltung für Stadtentwicklung und Wohnen, Abteilung III Geoinformation und Vermessung, Referat III D - Februar 2019 und Nachmessungen  
 Lagesystem: Soldner 88, Höhenbezug: DHHN 2016

**GRASSL BERATENDE INGENIEURE BAUWESEN**

**Planen und Beraten GmbH**

**Ingenieurgemeinschaft-TVO**

Berlin, den 29.09.2023

	Datum	Name
Erstellt:	29.09.23	Wil
Geprüft:	29.09.23	Bal
Bearbeitet:	29.09.23	Lip

Senatsverwaltung für Mobilität, Verkehr, Klimaschutz und Umwelt

**BERLIN**

Abteilung V - Tiefbau

	Datum	Name
Bearbeitet:	29.09.23	Schrader
Aufgestellt:	29.09.23	Jahn
Geprüft:	29.09.23	Schulz

**PLANFESTSTELLUNG**

**Bauwerksskizze**  
 SÜ 1 Brücke im Zuge TVO  
 über DB-Strecke 6148 (Fernbahn)

Plan-Nr.: TVO-IBW-04-SUE1-\_-BWSK-04-EF-\_-

Unterlage:	15.1
Blatt:	4
Maßstab:	1:500, 1:100
Format:	841 x 297

**Weiterbau der TVO - Tangentialverbindung Ost**

Berlin - Treptow/Köpenick, Lichtenberg, Marzahn/Hellersdorf

Bau-km 0+000,0 bis 7+220,0

Antragsteller: Senatsverwaltung für Mobilität, Verkehr, Klimaschutz und Umwelt

Der Plan hat vom ..... bis ..... öffentlich ausgelegen.

Anhörungsbehörde:

Berlin, den 29.09.2023

Anhörungsbehörde:

Planfeststellungsbehörde:

Berlin, den .....

I:\Projekte\2019\1916505\_Weiterbau\_TV007\_UL\_IB\_GRASSL\Zeichnungen\01\_EPSU\TVO-IBW-04-SUE1.dwg, \_BWSK-04-EF-, 06.09.2023 12:12:22