



Lageplan Bahnweg  
M 1:500

Schnitt B-B  
M 1:250

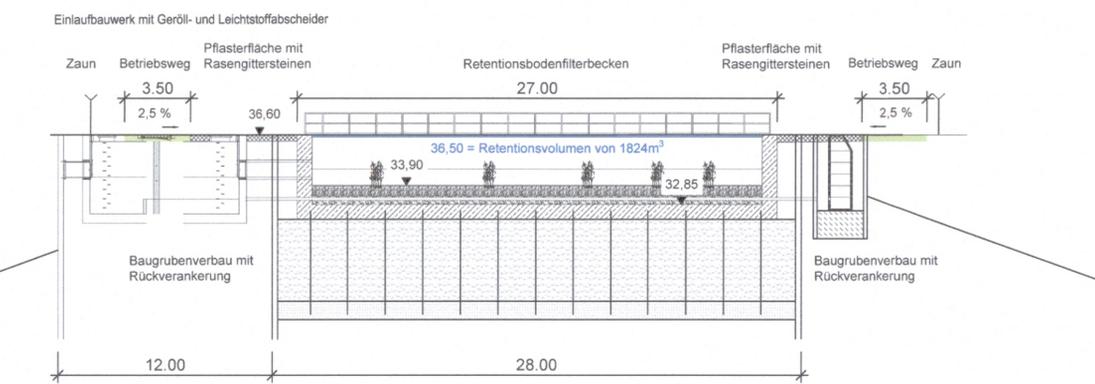

Schnitt A-A  
M 1:250

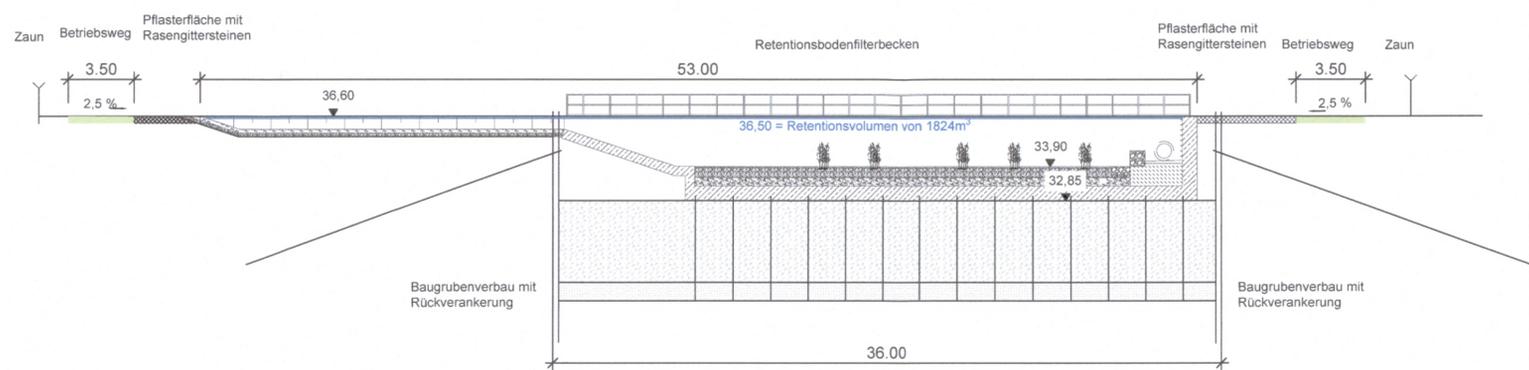

Legende

- Bestand
- Neubau
- Planfeststellungsgrenze
- Zaunanlage
- Betriebsweg
- Pflasterfläche
- Böschung
- Bauwerk aus Stahlbeton
- anstehender Boden in der Baugrube
- HDI-Sohle
- Brunnen

RBF 3, Retentionsbodenfilter "Bahnweg"  
 Beckenabmaße: ~ 53 x 27 m  
 Filterfläche: 495 m²  
 erf. Speichervolumen, T=20a: 1.850 m³  
 Drosselabfluss: 16 l/s  
 Vorflut: Wuhle  
 eingezäunte Fläche: ~ 3035 m²  
 Bau-km: 4+070,000

**Grundwasserstände:**  
 zeHGW +35,40 m NHN  
 Grundwasser +33,50 m NHN

Nr.	Art der Änderung	Datum	Bearbeiter	Vorhabenträger



Grundplan: Senatsverwaltung für Stadtentwicklung und Wohnen, Abteilung III Geoinformation und Vermessung, Referat III D - Februar 2019 und Nachvermessungen  
 Lagesystem: Soldner 88, Höhenbezug: DHHN 1916

Straßenentwässerung:		Datum	Name
Erstellt:		29.09.2023	si.k
Geprüft:		29.09.2023	Mu
Bearbeitet:		29.09.2023	ke.c

Senatsverwaltung für Mobilität, Verkehr, Klimaschutz und Umwelt		Datum	Name
Bearbeitet:		29.09.2023	Renner
Aufgestellt:		29.09.2023	Renner
Geprüft:		29.09.2023	Franke

PLANFESTSTELLUNG

Bauwerkskizze		Unterlage:	15.2
RBF 3		Blatt:	3
Plan-Nr.: TVO-EWA-04-RBF3-_-BWSK-03-EF-_-		Maßstab:	1:500 / 1:250
		Format:	970,0 x 297,0

Weiterbau der TVO - Tangentialverbindung OST		Bau-km 0+000,0 bis 7+220,0
Berlin - Treptow/Köpenick, Lichtenberg, Marzahn/Hellersdorf		
Antragsteller: Senatsverwaltung für Mobilität, Verkehr, Klimaschutz und Umwelt	Der Plan hat vom ..... bis .....	
	Anhörungsbehörde:	
Berlin, den 29.09.2023	Datum:	
Anhörungsbehörde:	Planfeststellungsbehörde:	
Berlin, den .....	Berlin, den .....	