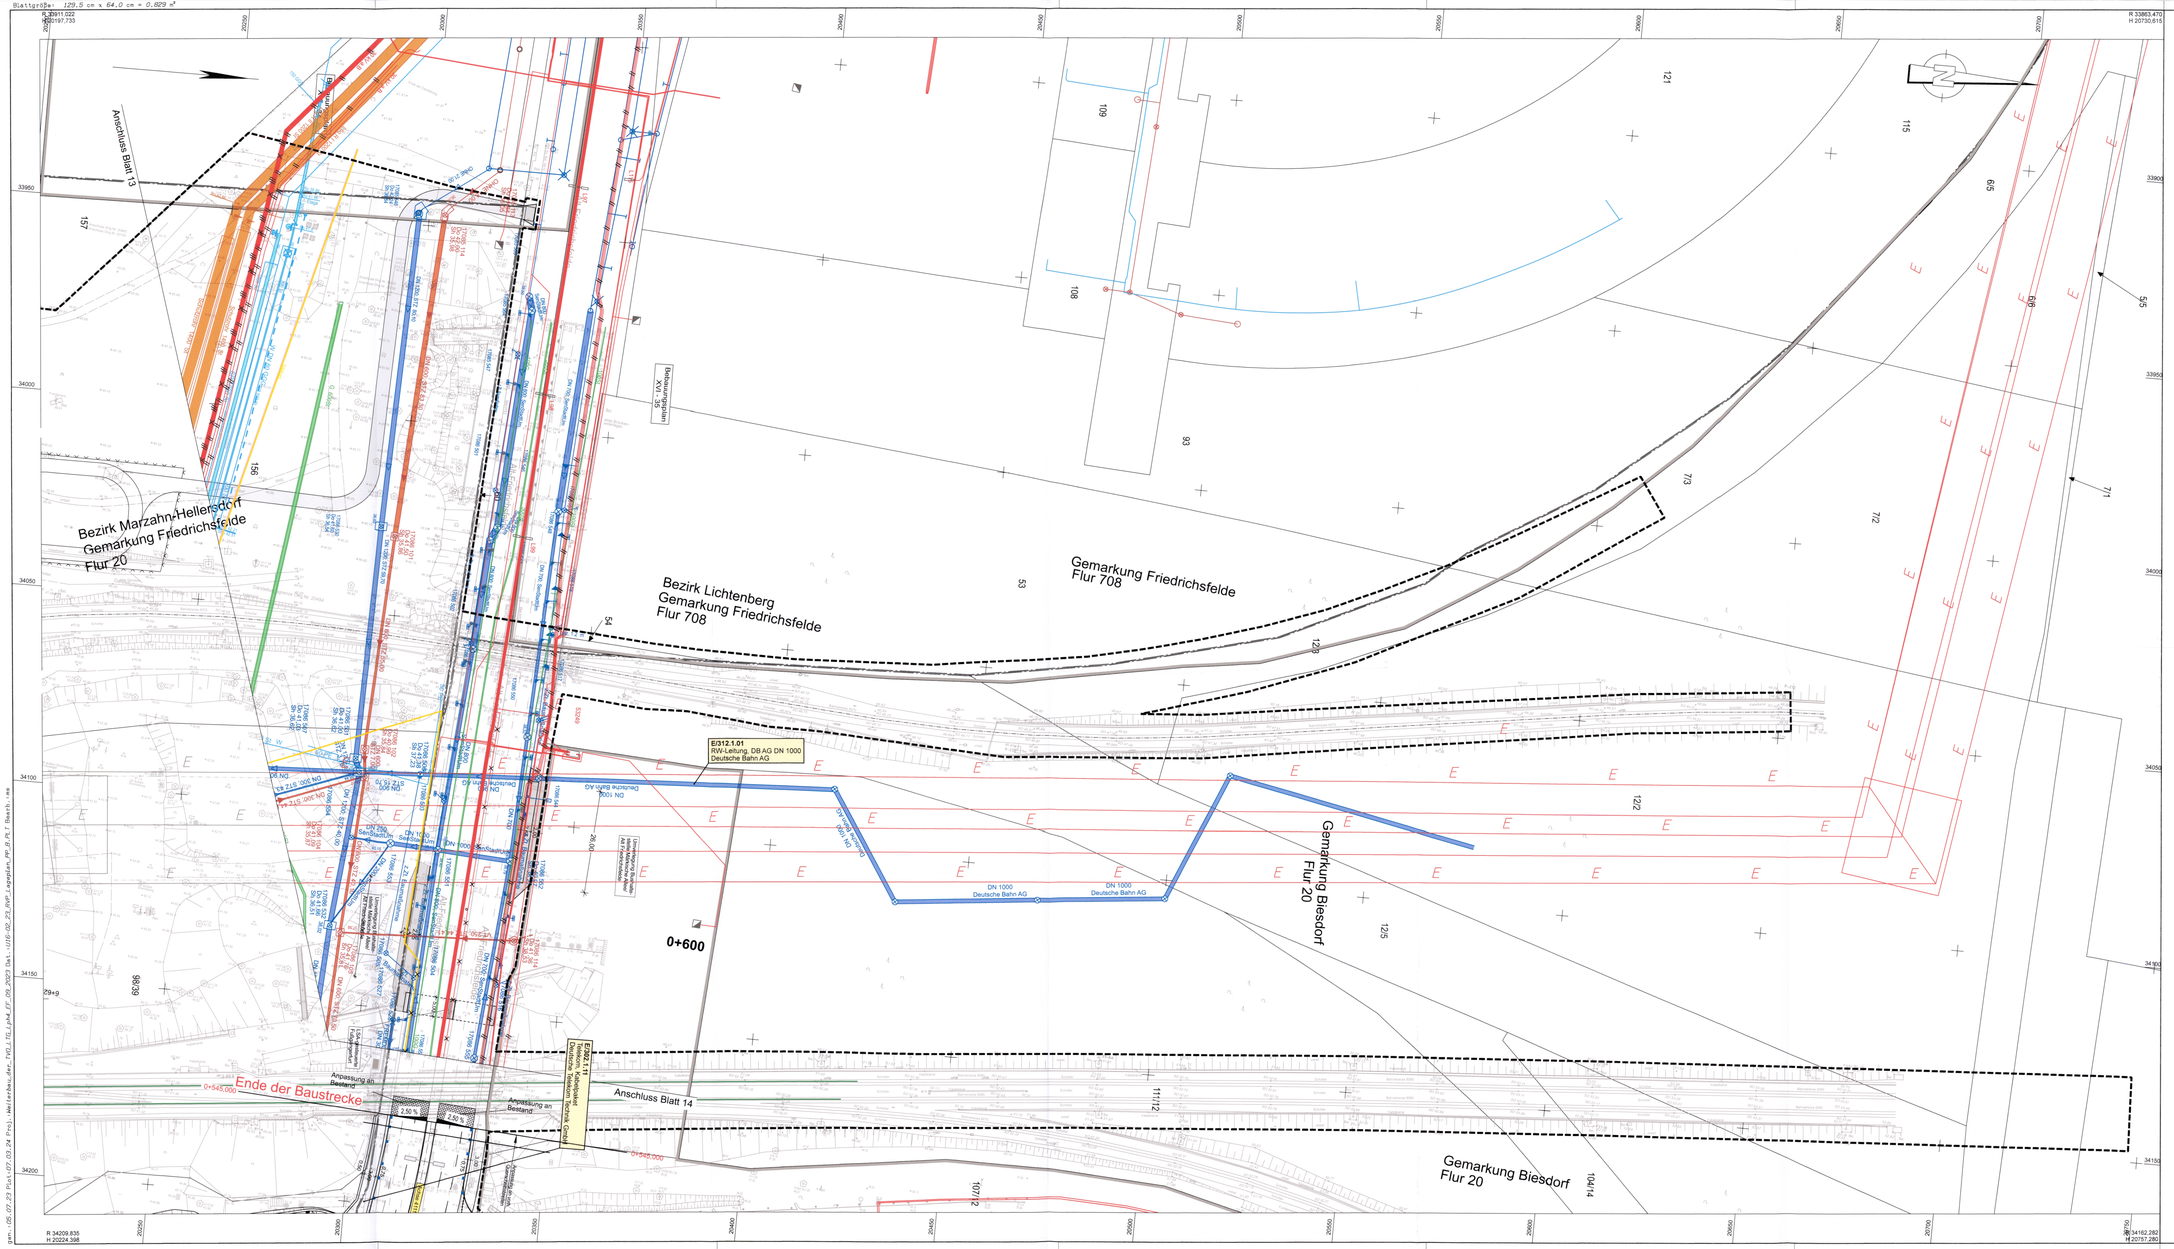
Anschluss Blatt 13
Anschluss Blatt 14
Bezirk Marzahn-Hellersdorf
Gemarkung Friedrichsfelde
Flur 20
Bezirk Lichtenberg
Gemarkung Friedrichsfelde
Flur 708
Gemarkung Friedrichsfelde
Flur 708
Gemarkung Biesdorf
Flur 20
Gemarkung Biesdorf
Flur 20
E/312.1.01
RW-Leitung, DB AG DN 1000
Deutsche Bahn AG
E/082.1.11
Telekom, Schutzrohre
Deutsche Telekom Technik GmbH
0+600
Ende der Baustrecke
0+545,000
0+640,000
Anpassung an Bestand
Anpassung an Bestand
2,50 %
2,50 %
DN 1000
Deutsche Bahn AG
DN 1000
Deutsche Bahn AG
Bahnhof Lichtenberg
(Außenanlagen)
Bahnhof Lichtenberg
(Außenanlagen)
Bahnhof Lichtenberg
(Außenanlagen)