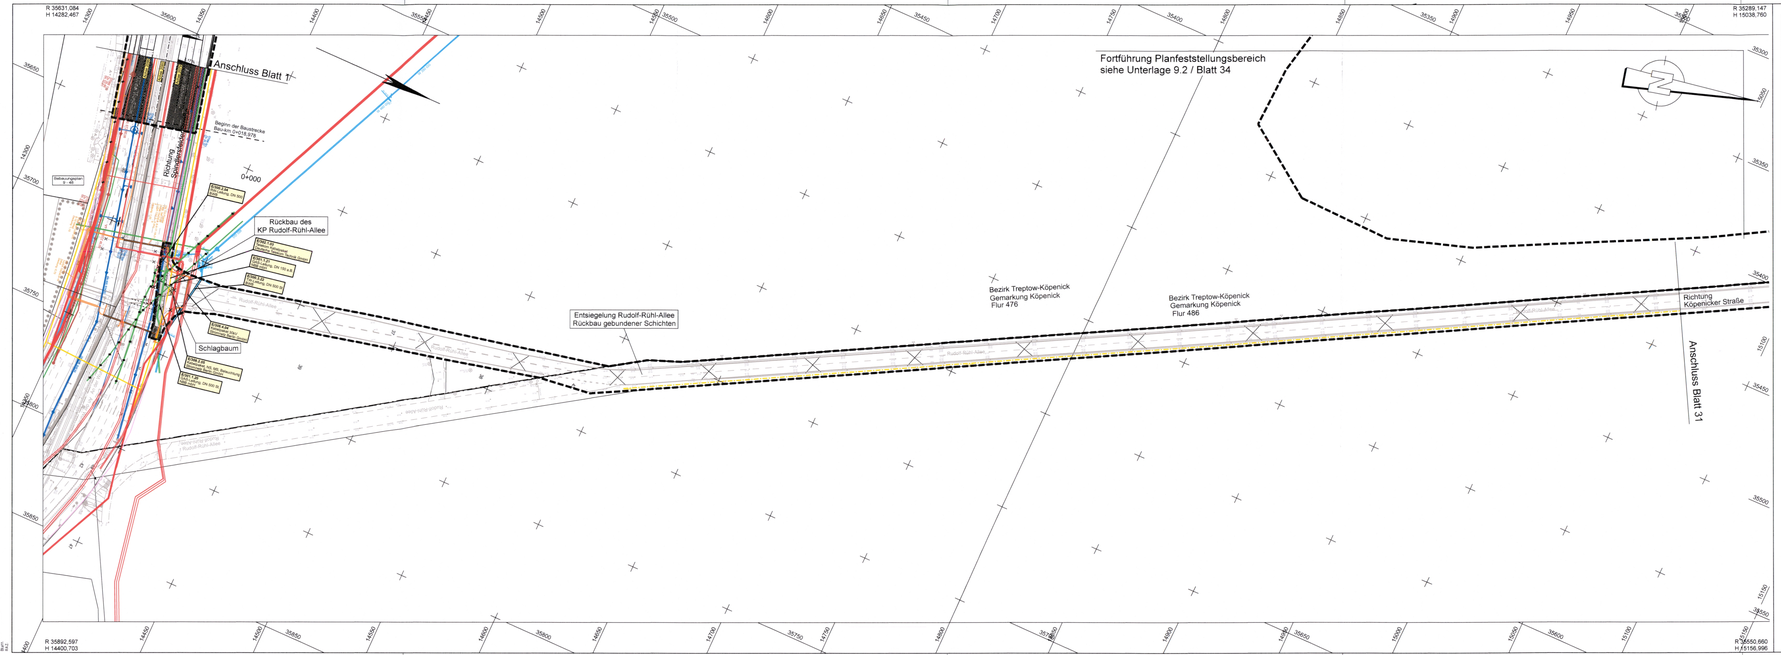

Zeichenerklärung

Ver- und Entsorgungseinrichtungen

vorhanden	geplant	
W	W	BWB Berliner Wasserbetriebe Trinkwasserleitung
RW	RW	BWB Regenwasserkanal
DN	DN	BWB Regenwasserdruckleitung
SW	SW	BWB Schmutzwasserkanal
DN	DN	BWB Abwasserdruckleitung
G	G	NBB Netzgesellschaft Berlin Brandenburg mbH & Co.KG Gasleitung
		SNB Stromnetz Berlin GmbH Beleuchtung Vattenfall Europe Netzservice GmbH E-Leitung
E		50Herz Transmission GmbH 380 kV-Freileitung
Telekom		Deutsche Telekom Technik GmbH mit mindestens einem Rohr
Telekom		Deutsche Telekom Technik GmbH Kabel endverlegt
Telekom		Deutsche Telekom Technik GmbH Kabel oberirdisch verlegt
Vodafone/Arcor		Vodafone D2/ Vodafone Arcor
Vodafone/Arcor		Vodafone D2/ Vodafone Kabel Deutschland GmbH
Versatel		1&1 Versatel Deutschland GmbH Datenkabel
		Alliander Stadtlicht GmbH LSA Kabel
BVG		BVG (Tram) Kabeltrasse
BVG U		BVG (U-Bahn) Kabeltrasse
DB		Deutsche Bahn (DB) Kabeltrasse
		ITDZ IT-Dienstleistungszentrum GmbH
		Rückbau vorh. Leitung
		Leitung Stillgelegt
		Schutzrohr
		Leerrohr
		Berliner Feuerwehr Löschwasserentnahmestelle
		Grundwassermessstelle Eigentum des Landes Berlin
		Grundwassermessstelle Eigentum der Berliner Wasserbetriebe

Beleuchtung

	Ansatzleuchte mit Einfachausleger
	Ansatzleuchte mit Doppelausleger
	Aufsatzleuchte
	Doppelleuchte
	Aufsatzleuchte (unter Bauwerk)
	Doppelleuchte (unter Bauwerk)

Regelungsverzeichnis

E/300.1.01 Nr. im Regelungsverzeichnis

Hinweis

Baumfällung / Waldrodung — Darstellung in Unterlage 19.1

Bauvorhaben Dritter (nachrichtliche Darstellung)

Nr.	Art der Änderung	Datum	Bearbeiter	Vorhabenträger

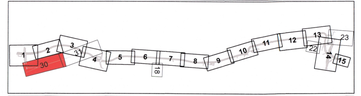

Grundplan: Senatsverwaltung für Stadtentwicklung und Wohnen, Abteilung III Geoinformation und Vermessung, Referat III D
Februar 2019 und Nachvermessungen
Lagesystem: Soldner BB, Höhenbezug: DHHN 2016

Straßen und Straßenüberführungen:

GRASSL BERATENDE INGENIEURE BAUWESEN
Ingenieurgemeinschaft TVO

VIT Planen und Beraten GmbH

29. SEP. 2023

	Datum	Name
Erstellt:	29.09.2023	ISt
Geprüft:	29.09.2023	JRü
Bearbeitet:	29.09.2023	MBo
Gezeichnet:	29.09.2023	MSt

Senatsverwaltung für Mobilität, Verkehr, Klimaschutz und Umwelt

BERLIN

Abteilung V - Tiefbau

	Datum	Name
Bearbeitet:	29.09.2023	Renner
Aufgestellt:	29.09.2023	Renner
Geprüft:	29.09.2023	Franke

PLANFESTSTELLUNG

Raumverteilungsplan

Rückbau Rudolf-Rühl-Allee

Plan-Nr.: TVO-LTG-04-UVSN___-LGRV-30-EF_

Unterlage:	16.1
Blatt:	30
Maßstab:	1:1.000
Format:	104,2 x 29,7

Weiterbau der TVO - Tangentialverbindung Ost

Berlin - Treptow/Köpenick, Lichtenberg, Marzahn/Hellersdorf — Bau-km 0+000.0 bis 7+220.0

Antragsteller:
Senatsverwaltung für Mobilität, Verkehr, Klimaschutz und Umwelt

Berlin, den 29.09.2023

Der Plan hat vom ... bis ... öffentlich ausgelegen.

Anhörungsbehörde:

Datum:

Anhörungsbehörde:

Planfeststellungsbehörde:

Berlin, den

Berlin, den