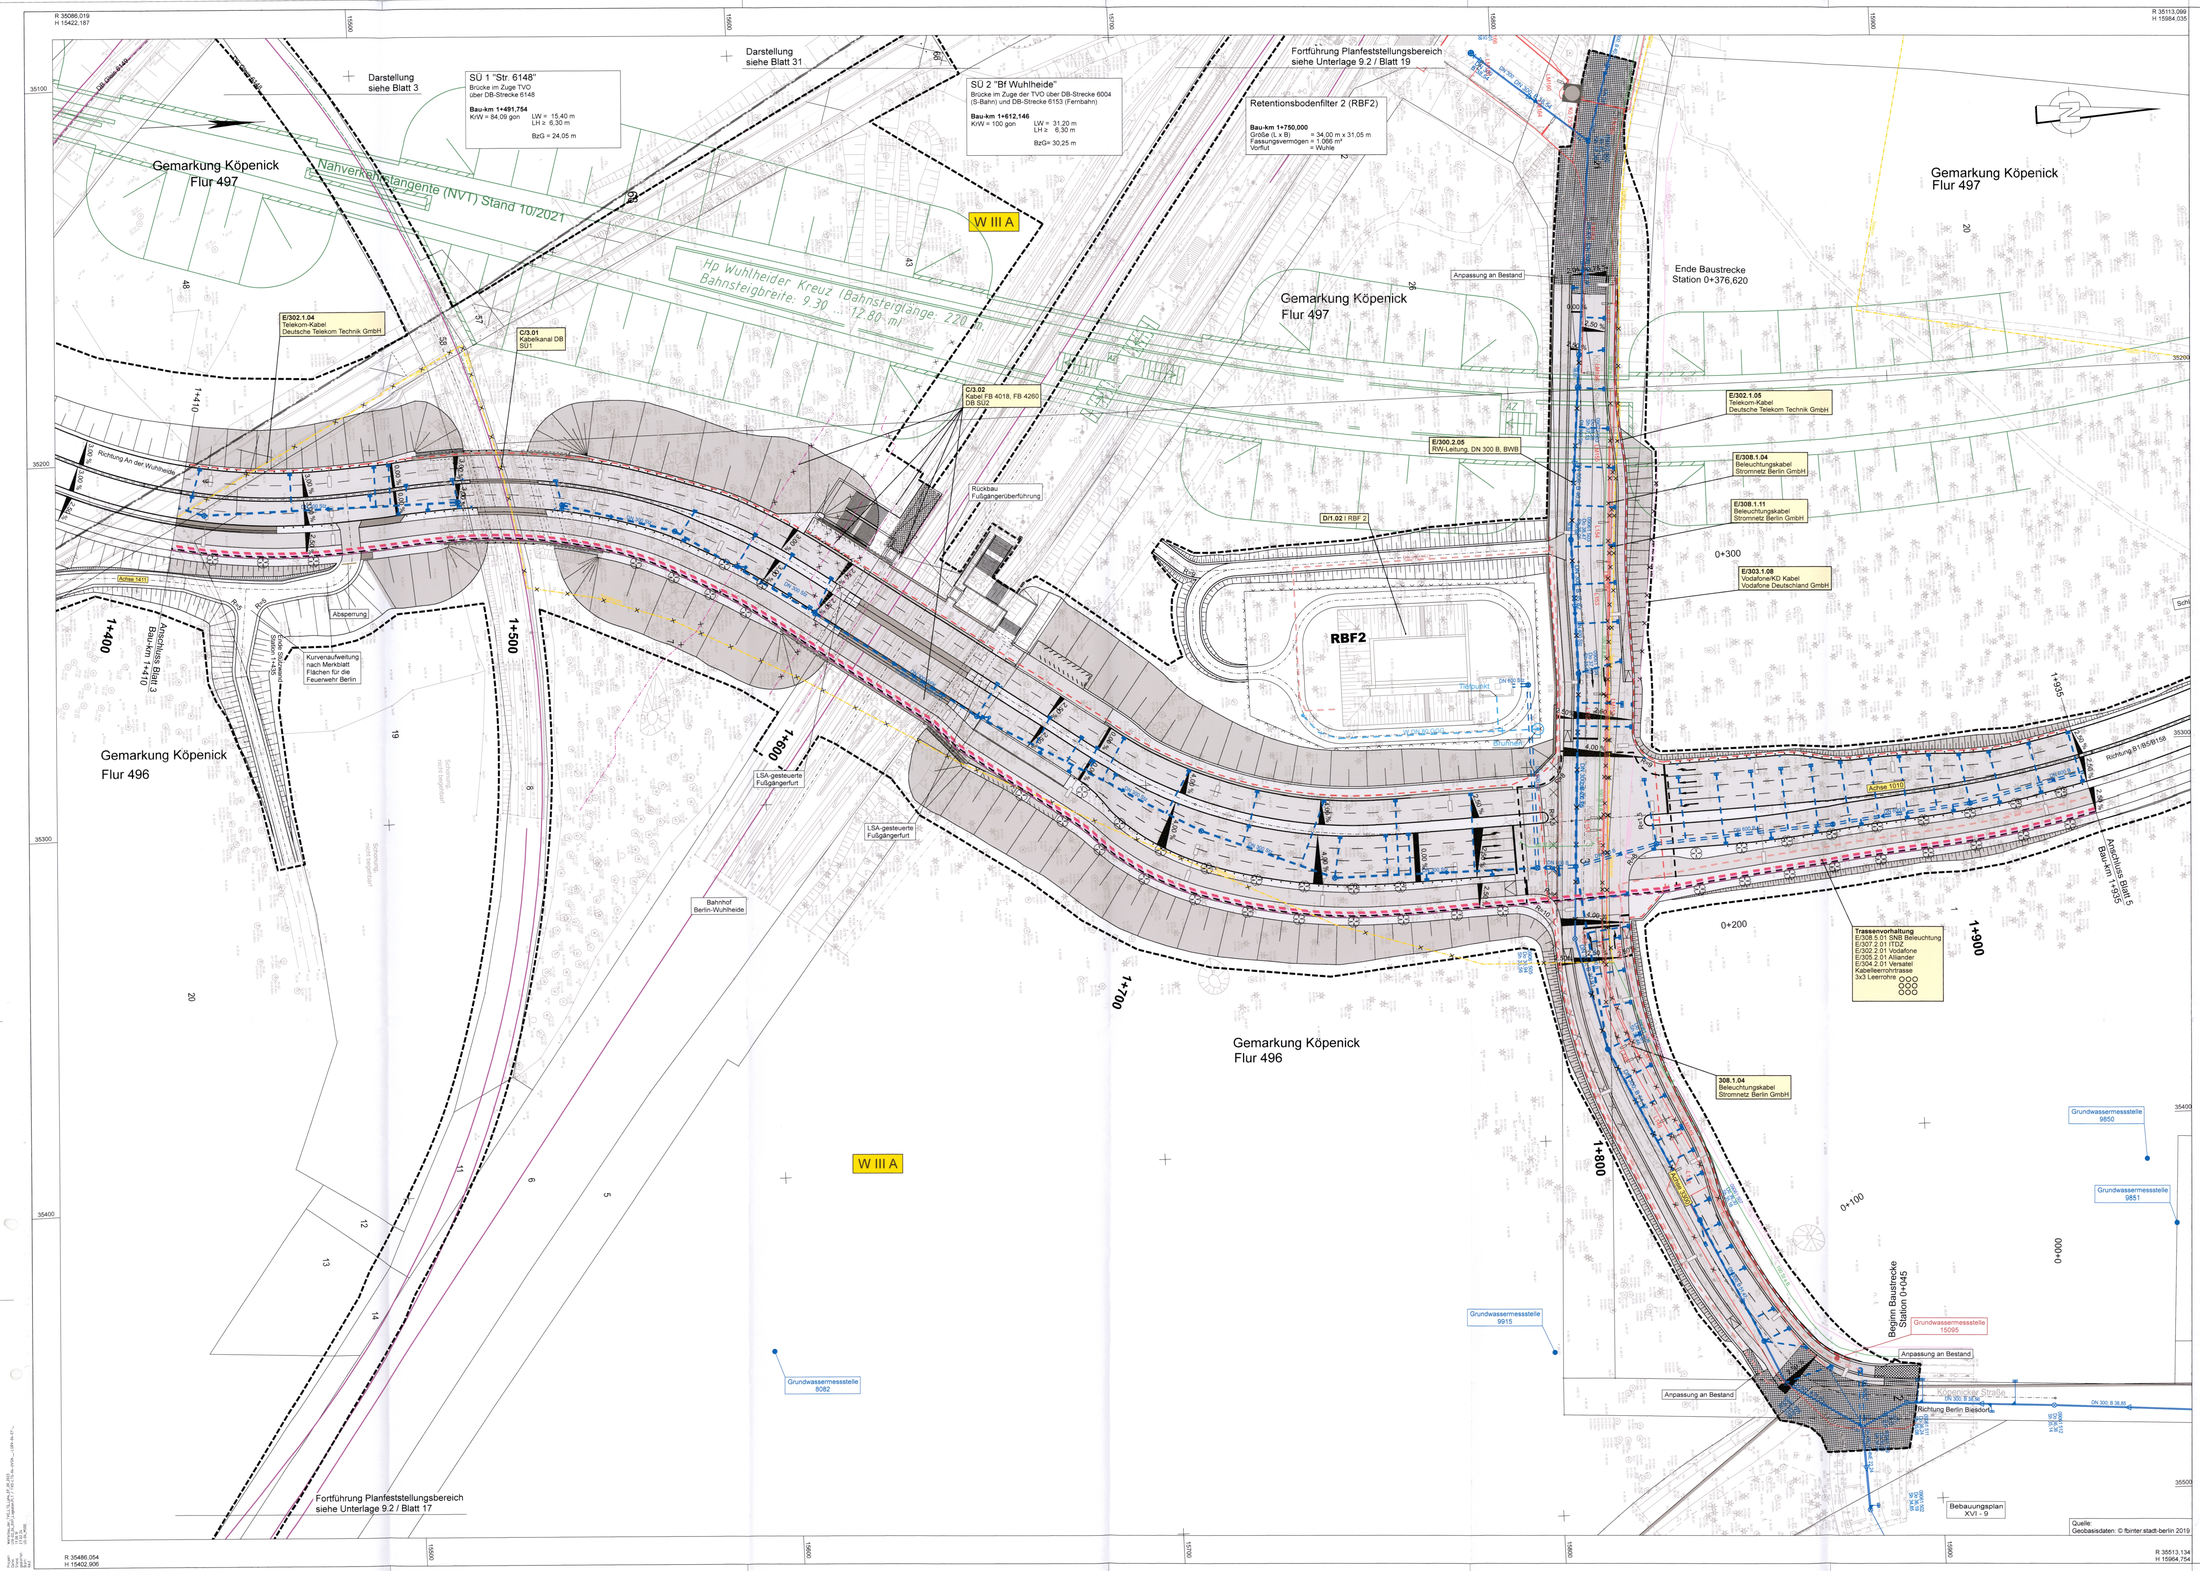

Zeichenerklärung

Ver- und Entsorgungseinrichtungen

vorhanden	geplant	
W	Wa	BWB Berliner Wasserbetriebe Trinkwasserleitung
RW	RW	BWB Regenwasserkanal
RD	RD	BWB Regenwasserdruckleitung
SW	SW	BWB Schmutzwasserkanal
D	D	BWB Abwasserdruckleitung
G	G	NBB Netzgesellschaft Berlin Brandenburg mbH & Co.KG Gasleitung
E	E	SNB Stromnetz Berlin GmbH Beleuchtung Vattenfall Europe Netzservice GmbH E-Leitung
380 kV	380 kV	50Herz Transmission GmbH 380 kV-Freileitung
Telekom	Tele	Deutsche Telekom Technik GmbH mit mindestens einem Rohr
Telekom	Tele	Deutsche Telekom Technik GmbH Kabel erdverlegt
Telekom	Tele	Deutsche Telekom Technik GmbH Kabel oberirdisch verlegt
Vodafone	Vodafone	Vodafone D2/ Vodafone Arcor
Vodafone	Vodafone	Vodafone D2/ Vodafone Kabel Deutschland GmbH
Versatel	Versatel	1&1 Versatel Deutschland GmbH Datenkabel
BVG	BVG	Alliander Stadtlicht GmbH LSA Kabel
BVG	BVG	BVG (Tram) Kabeltrasse
BVG	BVG	BVG (U-Bahn) Kabeltrasse
DB	DB	Deutsche Bahn (DB) Kabeltrasse
ITDZ	ITDZ	ITDZ IT-Dienstleistungszentrum GmbH
		Rückbau vorh. Leitung
		Leitung Stillgelegt
		Schutzrohr
		Leerrohr
		Berliner Feuerwehr Löschwasserentnahmestelle
		Grundwassermessstelle Eigentum des Landes Berlin
		Grundwassermessstelle Eigentum der Berliner Wasserbetriebe

Beleuchtung

- Ansatzleuchte mit Einfachausleger
- Ansatzleuchte mit Doppelausleger
- Aufsatzleuchte
- Doppelleuchte
- Aufsatzleuchte (unter Bauwerk)
- Doppelleuchte (unter Bauwerk)

Regelungsverzeichnis

E/300.1.01 Nr. im Regelungsverzeichnis

Hinweis

Baumfällung / Waldrodung — Darstellung in Unterlage 19.1

Bauvorhaben Dritter (nachrichtliche Darstellung)

Nr.	Art der Änderung	Datum	Bearbeiter	Vorhabenträger

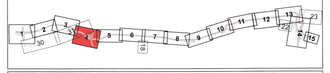

Grundplan: Senatsverwaltung für Stadtentwicklung und Wohnen, Abteilung III Geoinformation und Vermessung, Referat III D - Februar 2019 und Nachvermessungen **Lagesystem: Soldner BB, Höhensbezug: DHHN 2016**

Straßen und Straßenüberführungen:

GRASSL BERATENDE INGENIEURE BAUWESEN
Planer und Berater GmbH
Ingenieurgemeinschaft-TVO

29 SEP. 2023

	Datum	Name
Erstellt:	29.09.2023	IBi
Geprüft:	29.09.2023	JRi
Bearbeitet:	29.09.2023	MBö
Gezeichnet:	29.09.2023	MSt

Senatsverwaltung für Mobilität, Verkehr, Klimaschutz und Umwelt
BERLIN
Abteilung V - Tiefbau

	Datum	Name
Bearbeitet:	29.09.2023	Renner
Aufgestellt:	29.09.2023	Renner
Geprüft:	29.09.2023	Franke

PLANFESTSTELLUNG

Raumverteilungsplan

km 1+410,000 bis 1+935,000

Unterlage:	16.1
Blatt:	4
Maßstab:	1:500
Format:	135,0 x 84,1

Plan-Nr.: TVO-LTG-04-UVSN-_-LGRV-04-EP-_

Weiterbau der TVO - Tangentialverbindung Ost

Berlin - Treptow/Köpenick, Lichtenberg, Marzahn/Hellersdorf

Bau-km 0+200,0 bis 7+320,0

Antragsteller:
Senatsverwaltung für Mobilität, Verkehr, Klimaschutz und Umwelt

Berlin, den 29.09.2023

Der Plan hat vom bis öffentlich ausgelegen.

Anhörungsbehörde:

Datum

Anhörungsbehörde

Berlin, den

Planfeststellungsbehörde

Berlin, den