


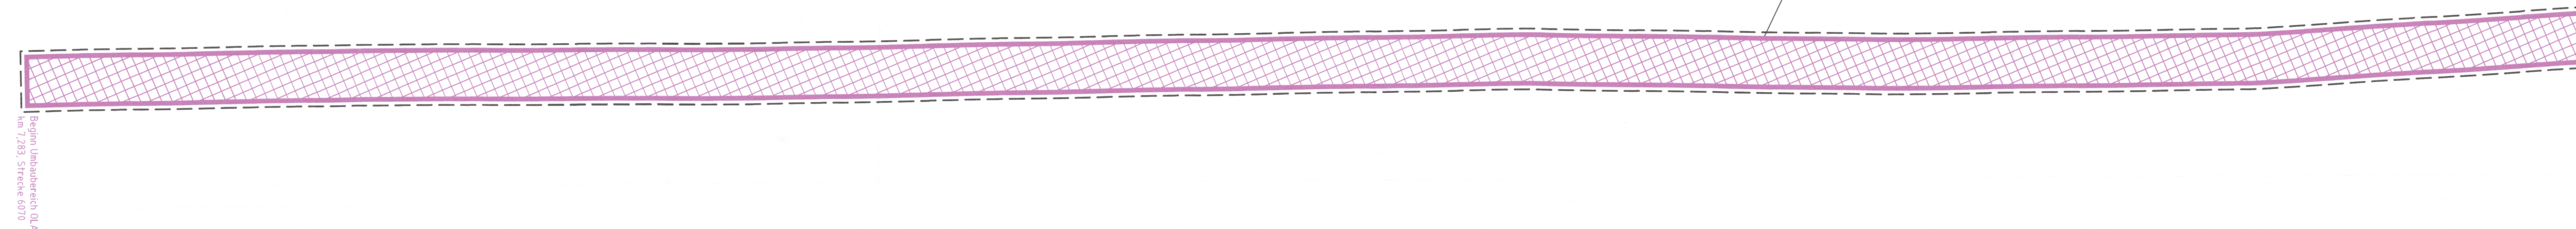

Strecke 6070
von Berlin-Rummelsburg (Vnk), W 6

Strecke 6070
nach Berlin Biesdorfer Kreuz Nord, W 76




Zugehörige Blätter SÜ4

TVO-FME-04-6070-BA-LGPL-05-EF-__
TVO-FME-04-6070-BA-LGPL-06-EF-__
TVO-FME-04-6070-BA-LGPL-07-EF-__

Legende

	Planfeststellungsgrenze
	Nummerierung gem. Regelungsverzeichnis
	Bestand
	Rückbau
	Neubau
	Umbaubereich Anlagen DB AG

Nr.	Art der Änderung	Datum	Bearbeiter	Vorhabenträger
-----	------------------	-------	------------	----------------

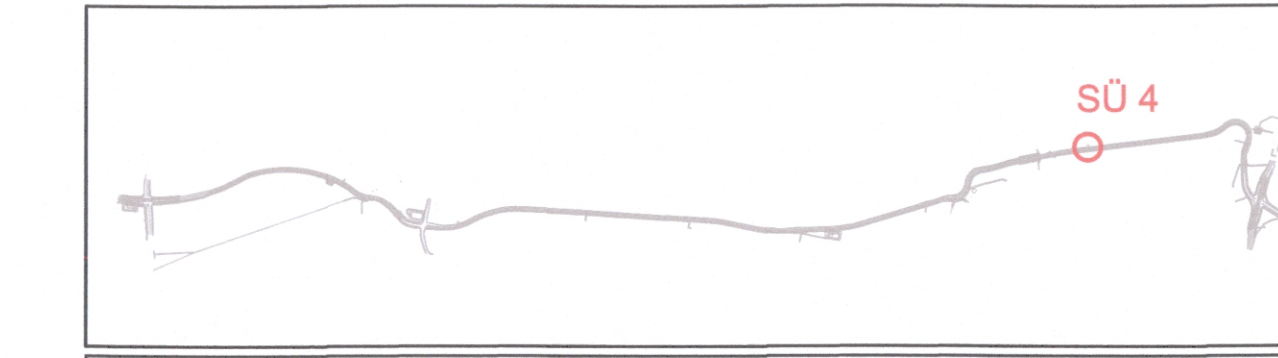

Grundplan: Senatsverwaltung für Stadtentwicklung und Wohnen, Abteilung III Geoinformation und Vermessung, Referat III D - Februar 2019 und Nachvermessungen
Lagesystem: Soldner 88, Höhenbezug: DHHN 2016

DB Engineering & Consulting GmbH Region Ost Planung I.TD-O-P Caroline-Michaelis-Straße 5-11 10115 Berlin		Datum	Name
	Erstellt:	29.09.2023	SO
	Geprüft:	29.09.2023	CG
	Bearbeitet:	29.09.2023	KR

Senatsverwaltung für Mobilität, Verkehr, Klimaschutz und Umwelt BERLIN		Datum	Name
	Aufgestellt:	29.09.2023	Schrader
	Aufgestellt:	29.09.2023	Jahn
	Geprüft:	29.09.2023	Schutz

PLANFESTSTELLUNG

Strecke 6070, km 7+250 - 7+700	Unterlage:	16.2
Umbaubereich SÜ 4	Blatt:	05
Plan-Nr.: TVO-FME-04-6070-BA-LGPL-05-EF-__	Maßstab:	1:500
	Format:	1350 x 297

Weiterbau der TVO - Tangentialverbindung Ost

Berlin - Treptow/Köpenick, Lichtenberg, Marzahn/Hellersdorf Bau-km 0+000,0 bis 7+220,0

Antragsteller: Senatsverwaltung für Mobilität, Verkehr, Klimaschutz und Umwelt
Der Plan hat vom ... bis ... öffentlich ausgelegen.
Antragsbehörde: ...
Datum: ...

Berlin, den 29.09.2023
Antragsbehörde: ...
Planfeststellungsbehörde: ...
Datum: ...