


**Zugehörige Blätter EÜ3**  
 TV0-FME-04-6070-BA-LGPL-08-EF-\_\_  
 TV0-FME-04-6070-BA-LGPL-09-EF-\_\_

**Legende**

- Planfeststellungsgrenze
- Nummerierung gem. Regelungsverzeichnis
- Bestand
- Rückbau
- Neubau
- Umbaubereich Anlagen DB AG

Nr.	Art der Änderung	Datum	Bearbeiter	Vorhabenträger
-----	------------------	-------	------------	----------------

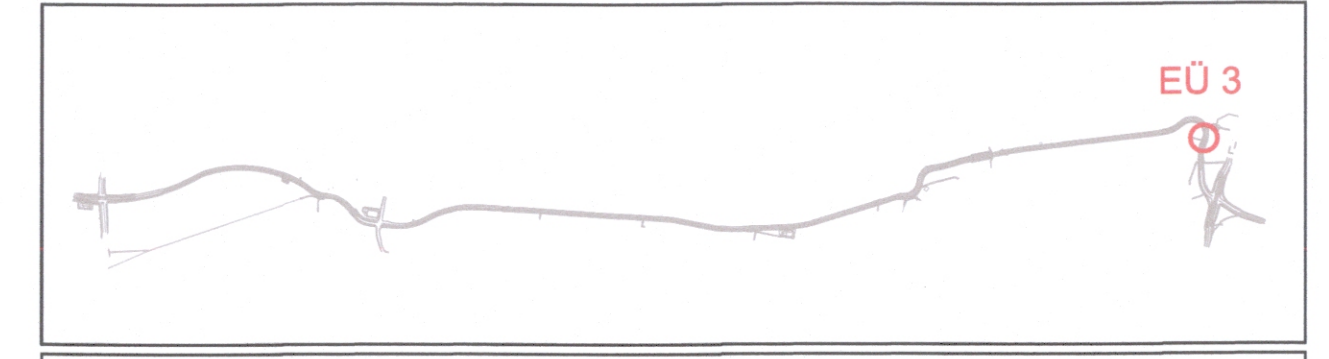

Grundplan: Senatsverwaltung für Stadtentwicklung und Wohnen, Abteilung III Geoinformation und Vermessung, Referat III D - Februar 2019 und Nachvermessungen  
 Lagesystem: Soldner 88, Höhenbezug: DHHN 2016

DB Engineering & Consulting GmbH Region Ost Planung I,TD-O-P Caroline-Michaëlis-Straße 5-11 10115 Berlin	Datum	Name	
	Erstellt:	29.09.2023	SO
	Geprüft:	29.09.2023	CG
	Bearbeitet:	29.09.2023	KR

Senatsverwaltung für Mobilität, Verkehr, Klimaschutz und Umwelt BERLIN	Datum	Name	
	Aufgestellt:	29.09.2023	Schrader
	Aufgestellt:	29.09.2023	Jahn
	Geprüft:	29.09.2023	Schulz

<b>PLANFESTSTELLUNG</b>	
Strecke 6070, km 9+440 - 9+600	Unterlage: 16.2
Umbaubereich EÜ 3	Blatt: 09
Plan-Nr.: TV0-FME-04-6070-BA-LGPL-09-EF-__	Maßstab: 1:500
	Format: 1350 x 297

<b>Weiterbau der TVO - Tangentialverbindung Ost</b>	
Berlin - Treptow/Köpenick, Lichtenberg, Marzahn/Hellersdorf	Bau-km 0+000,0 bis 7+220,0
Antragsteller: Senatsverwaltung für Mobilität, Verkehr, Klimaschutz und Umwelt	Der Plan hat vom ..... bis ..... öffentlich ausgeteilt.
Berlin, den 29.09.2023	Antragsbehörde: 
Antragsbehörde:	Datum: .....
Berlin, den .....	Planfeststellungsbehörde: Berlin, den .....