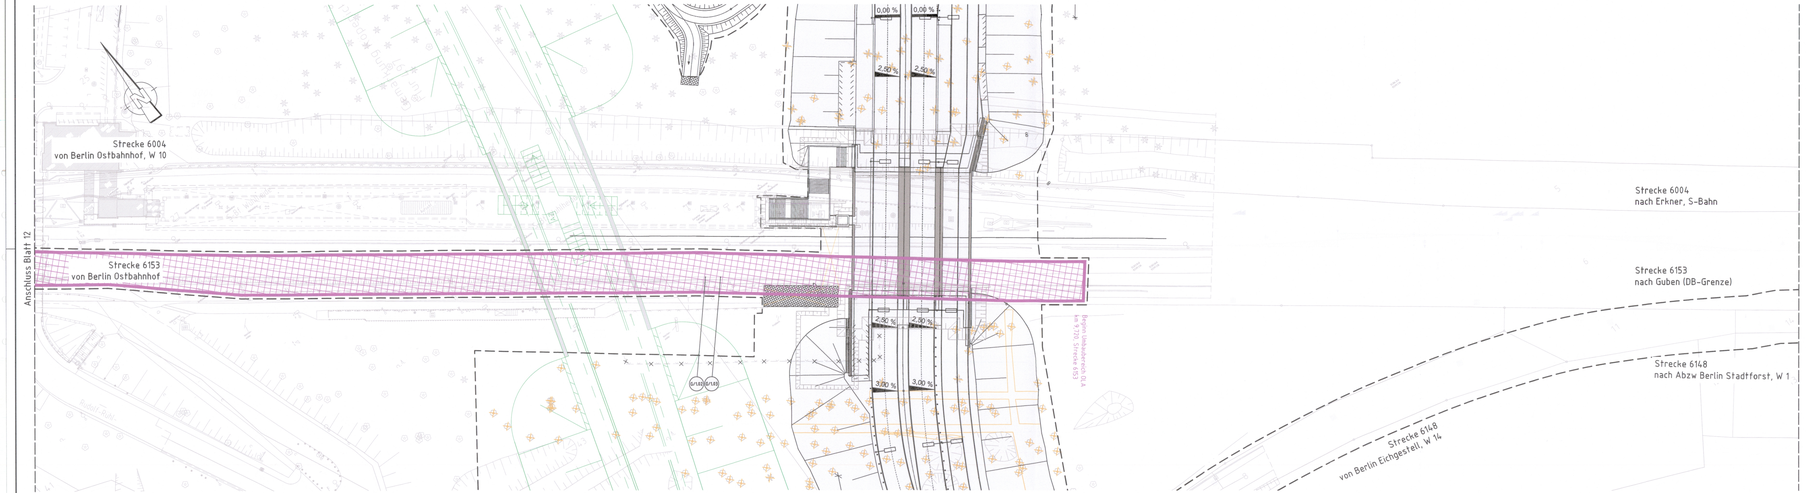

Zugehörige Blätter SÜ2

TVO-FME-04-6153-BA-LGPL-12-EF-_
TVO-FME-04-6153-BA-LGPL-13-EF-_

Legende

- Planfeststellungsgrenze
- Nummerierung gem. Regelungsverzeichnis
- Bestand
- Rückbau
- Neubau
- Umbaubereich Anlagen DB AG
- Anlagen vorhersehbarer Verkehrsentwicklungen

Nr.	Art der Änderung	Datum	Bearbeiter	Vorhabenträger

Grundlagen: Senatsverwaltung für Stadtentwicklung und Wohnen, Abteilung III Geoinformation und Vermessung, Referat III D – Februar 2019 und Nachvermessungen
Lagesystem: Soldner 88, Höhenbezug: DHHN 2016

DB Engineering & Consulting GmbH
Region Ost
Planung I.TD-DLP
Caroline-Michaelis-Straße 5-11
10115 Berlin

	Datum	Name
Erstellt:	29.09.2023	JO
Geprüft:	29.09.2023	CG
Bearbeitet:	29.09.2023	KR
	29.09.2023	

Senatsverwaltung für Mobilität, Verkehr, Klimaschutz und Umwelt
BERLIN
Abteilung V - Tiefbau

	Datum	Name
Aufgestellt:	29.09.2023	Schrader
Aufgestellt:	29.09.2023	Jahn
Geprüft:	29.09.2023	Schulz

PLANFESTSTELLUNG

Strecke 6153, km 9+450 - 9+900

Umbaubereich SÜ 2

Unterlage:	16.2
Blatt:	13
Maßstab:	1:500
Format:	1350 x 297

Plan-Nr.: TVO-FME-04-6153-BA-LGPL-13-EF-_

Weiterbau der TVO - Tangentialverbindung Ost

Berlin - Treptow/Köpenick, Lichtenberg, Marzahn/Hellersdorf

Bau-km 0+000.0 bis 7+220.0

Antragsteller:
Senatsverwaltung für Mobilität, Verkehr, Klimaschutz und Umwelt

Berlin, den 29.09.2023

Der Plan hat vom ..... bis ..... öffentlich ausgelegen.

Anhörungsbehörde:

Datum: .....

Anhörungsbehörde:

Berlin, den .....

Planfeststellungsbehörde:

Berlin, den .....