


- Legende**
- Baubereich Anlagen BVG
 - Bereich Tram-Haltestellen BVG
 - Masttrasse Fahrleitungsanlage BVG
 - Nummerierung gem. Regelungsverzeichnis
 - Neubau
 - Bestand
 - Anlagen vorhersehbarer Verkehrsentwicklungen
 - Planfeststellungsgrenze

Nr.	Art der Änderung	Datum	Bearbeiter	Vorbeträger
-----	------------------	-------	------------	-------------

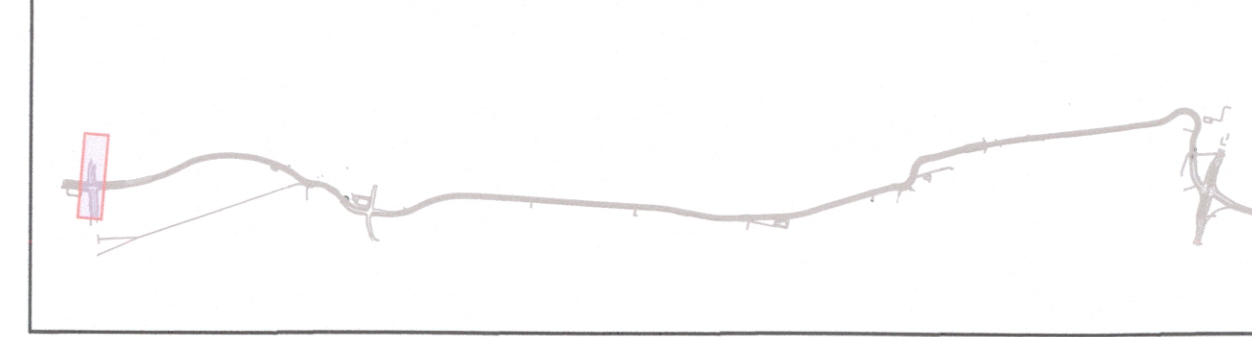

Grundplan: Senatsverwaltung für Stadtentwicklung und Wohnen, Abteilung III Geoinformation und Vermessung, Referat III D - Februar 2019 und Nachvermessungen
Lagesystem: Soldner 86, Höhenbezug: DHHN 2016

INGENIEURBÜRO WOSNITZA & KNAPPE im Auftrag der:	Datum	Name
	Bearbeitet: 29.09.23	Hillmert (WuK)
	Gezeichnet: 29.09.23	Hillmert (WuK)
	Geprüft: 29.09.23	Kosin (BVG)

BVG BERLINER VERKEHRSBETRIEBE (BVG) Bautechnische Anlagen Straßenbahn	Datum	Name
	Bearbeitet: 29.09.23	Renner
	Aufgestellt: 29.09.23	Renner
	Geprüft: 29.09.23	Franke

Senatsverwaltung für Mobilität, Verkehr, Klimaschutz und Umwelt
BERLIN
 Abteilung V - Tiefbau

PLANFESTSTELLUNG	
Umbau der TRAM - Anlagen	Unterlage: 16.3
	Blatt: 01
	Maßstab: 1:500
Plan-Nr.: TVO-FMB-04-TRAM_-_LGPL-01-EF_	Format: 1160 x 297

Weiterbau der TVO - Tangentialverbindung OST	
Berlin - Treptow/Köpenick, Lichtenberg, Marzahn/Hellersdorf Bau-km 0+000,0 bis 7+220,0	
Antragsteller: Senatsverwaltung für Mobilität, Verkehr, Klimaschutz und Umwelt	Der Plan hat vom bis öffentlich ausgeteilt.
	Anhörungsbehörde:
Berlin, den 29.09.2023	Datum:
Anhörungsbehörde:	Planfeststellungsbehörde:
Berlin, den	Berlin, den