


**Zeichenerklärung**

**Planung**

	Provisorium
	Verkehrsführung
	gemeins. Geh-/Radweg
	Planfeststellungsgrenze
	Baustraße und Baustelleneinrichtungsfläche
	Zwischennutzung auf Flächen herzustellender Anlagen
	bauteilzeitliche Nutzung von Flächen mit Nachnutzung
	bauteilzeitliche Nutzung von Flächen ohne Nachnutzung

Nr.	Art der Änderung	Datum	Bearbeiter	Vorhabenträger

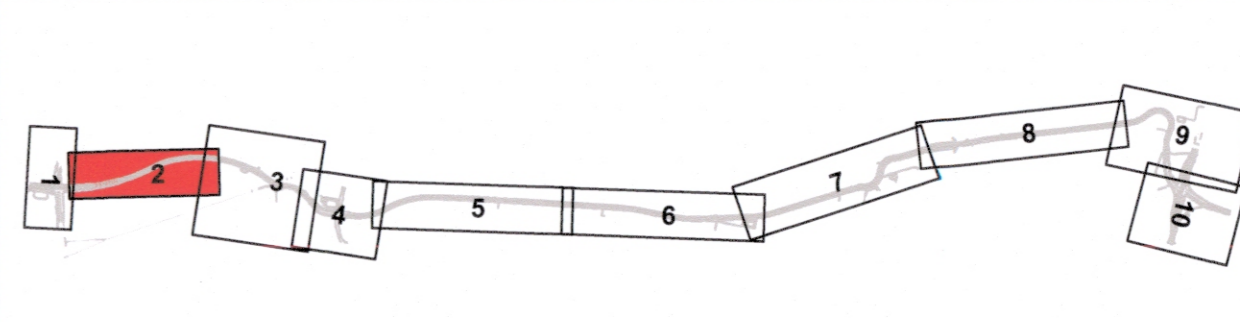

Grundplan: Senatsverwaltung für Stadtentwicklung und Wohnen, Abteilung III Geoinformation und Vermessung, Referat III D - Februar 2019 und Nachvermessungen  
 Lagesystem: Soldner 88, Höhenbezug: DHHN 2016

**Straßen und Straßenüberführungen:**

Erstellt:	Datum	Name
	29.09.2023	IST
Geprüft:	29.09.2023	JRi
Bearbeitet:	29.09.2023	MBo

GRASSL BERATENDE INGENIEURE BAUWESEN  
 Planen und Beraten GmbH  
 Ingenieurgemeinschaft-TVO  
 29. SEP. 2023

Bearbeitet:	Datum	Name
	29.09.2023	Renner
Aufgestellt:	29.09.2023	Renner
Geprüft:	29.09.2023	Franke

Senatsverwaltung für Mobilität, Verkehr, Klimaschutz und Umwelt  
**BERLIN**  
 Abteilung V - Tiefbau

# PLANFESTSTELLUNG

Baustraßen und BE-Flächen	Unterlage:	16.4
	Blatt:	2
	Maßstab:	1:1000
	Format:	103,5 x 29,7

Plan-Nr.: TVO-LOG-04-BEFL-\_-LGPL-02-EF\_-

## Weiterbau der TVO - Tangentialverbindung Ost

Berlin - Treptow/Köpenick, Lichtenberg, Marzahn/Hellersdorf	Bau-km 0+000,0 bis 7+220,0
Antragsteller: Senatsverwaltung für Mobilität, Verkehr, Klimaschutz und Umwelt	Der Plan hat vom ..... bis ..... Anhörungsbehörde:
Berlin, den 29.09.2023	Datum: .....
Anhörungsbehörde:	Planfeststellungsbehörde:
Berlin, den .....	Berlin, den .....

TVO-LOG-04-BEFL-\_-LGPL-02-EF\_-  
 U:\K\_L\Bau\TVO-LOG-04-BEFL-\_-LGPL-02-EF\_-  
 Stand: Feb. 2024  
 Blatt: 2  
 Maßstab: 1:1000  
 Größe: A3