


Nr.	Art der Änderung	Datum	Bearbeiter	Vorhabenträger

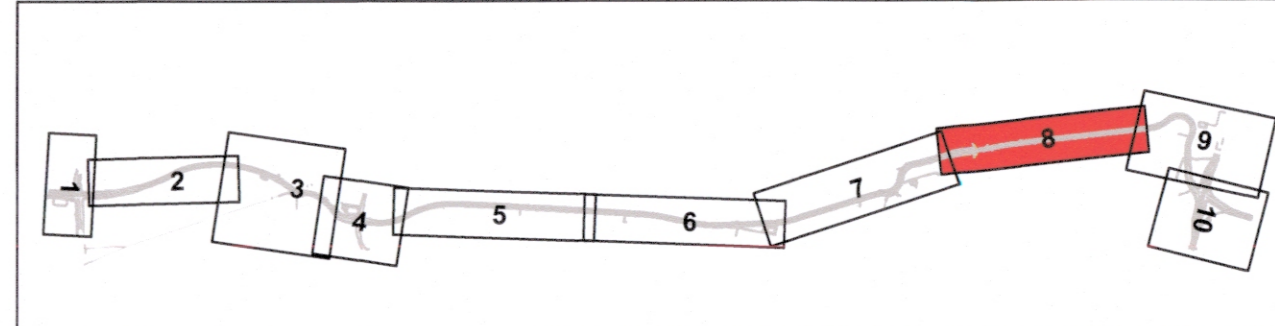

Grundplan: Senatsverwaltung für Stadtentwicklung und Wohnen, Abteilung III Geoinformation und Vermessung, Referat III D - Februar 2019 und Nachmessungen  
 Lagesystem: Soldrner 88, Höhenbezug: DHHN 2016

Straßen und Straßenüberführungen:		Datum	Name
<b>GRASSL</b> BERATENDE INGENIEURE BAUWESEN Ingenieurgemeinschaft TVO 29. SEP. 2023	Erstellt:	29.09.2023	IST
	Geprüft:	29.09.2023	JRi
	Bearbeitet:	29.09.2023	MBö

Senatsverwaltung für Mobilität, Verkehr, Klimaschutz und Umwelt		Datum	Name
<b>BERLIN</b>	Bearbeitet:	29.09.2023	Renner
	Aufgestellt:	29.09.2023	Renner
	Geprüft:	29.09.2023	Franko

## PLANFESTSTELLUNG

Baustraßen und BE-Flächen	Unterlage:	16.4
	Blatt:	8
	Maßstab:	1:1000
	Format:	132,0 x 29,7

### Weiterbau der TVO - Tangentialverbindung Ost

Berlin - Treptow/Köpenick, Lichtenberg, Marzahn/Hellersdorf	Bau-km 0+000,0 bis 7+220,0
Antragsteller: Senatsverwaltung für Mobilität, Verkehr, Klimaschutz und Umwelt	Der Plan hat vom ..... bis ..... Antragsteller: Antragsbehörde:
Berlin, den 29.09.2023	Datum: .....
Antragsbehörde:	Planfeststellungsbehörde:
Berlin, den .....	Berlin, den .....

Projekt: TVO\_Zeichner  
 Date: B:\\_Berlin\08\_Plan\7\_TVP\LOG-04-BEFL\_-\_LGPL-08-EF-  
 Blatt: 8  
 Maßstab: 1:1000  
 Blatt: 8  
 Maßstab: 1:1000  
 Blatt: 8

R 34528.468 H 18909.442

R 33977.415 H 19889.960

R 34224.301 H 19961.348