


PW 4
(Alt-Friedrichsfelde 62)
Speicher: 300 m³
Pumpenleistung: 8 l/s
A_{E,b,a}: 0,579 ha

Legende

- A12 D 36.03 S 33.52 A11 D 35.82 S 33.39
geplanter Regenwasserkanal mit Schacht, Scharhzeichnung, Deckel- und Sohlhöhen, Hochpunkt, Fließfeld
- geplante Regenwasserdruckleitung
- Anlagengrundstück
- geplanter Retentionsbodenfilter
- keine Versicherung im Bereich des Geh- und Radweg

Visualisierung

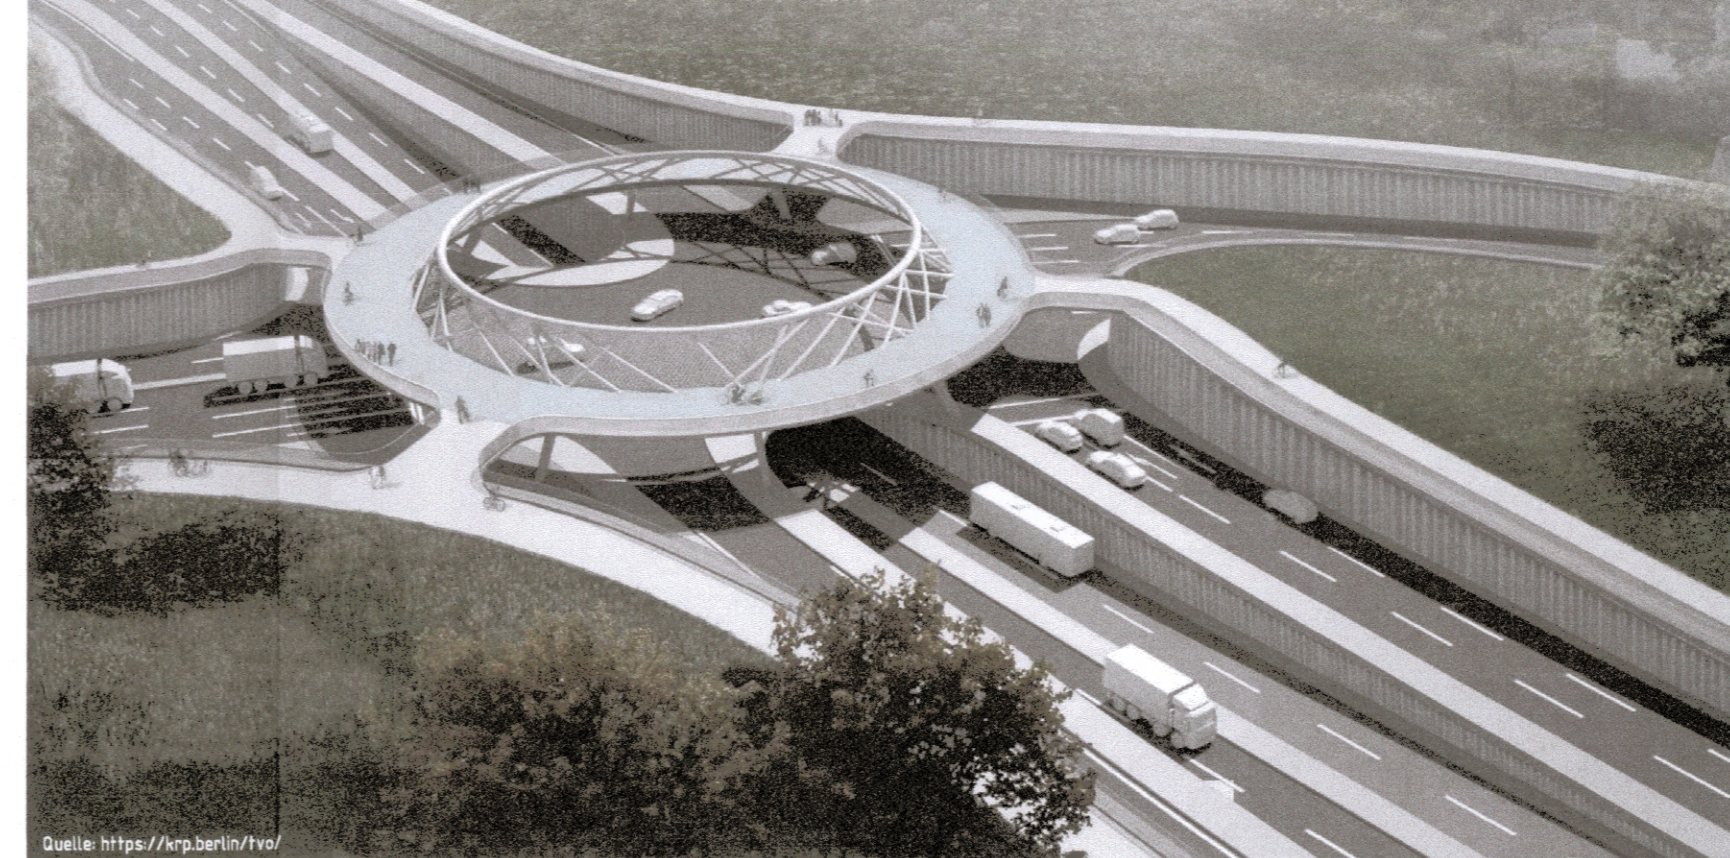

Übersichtsplan
1:50.000



Auftraggeber		Änderung		Datum	Bearb.	Datum	Bearb.
MÜLLER Planungsgesellschaft mbH Berliner Straße 104 • 10999 Berlin Tel: 030-411 62 02 03 Fax: 030-411 21 25		Berliner Wasserbetriebe		21.10.2022			
Datum	Name	Abwasserentsorgung	AE-Z/E	Postfach 02 10 98			
Entwurf	04.2022	Löbcke	CA	10122 Berlin-Mitte			
Bearb.	04.2022	Brethmann	KA				
Gepr.	04.2022	Draxler	Berlin				
Maßstab		Hydraulischer Nachweis für das		Ausfertigung			
1:500		Schmutzwassernetz		Regenwassernetz		Mischwassernetz	
150:000		in Berlin Marzahn-Hellersdorf und Treptow-Köpenick					
Format		"Entwässerungskonzept für die Tangentialverbindung Ost (TVO)"					
118,9x84,1		Anlage					
Bezeichnung		Abschnitt IV - PW 4					
		8					