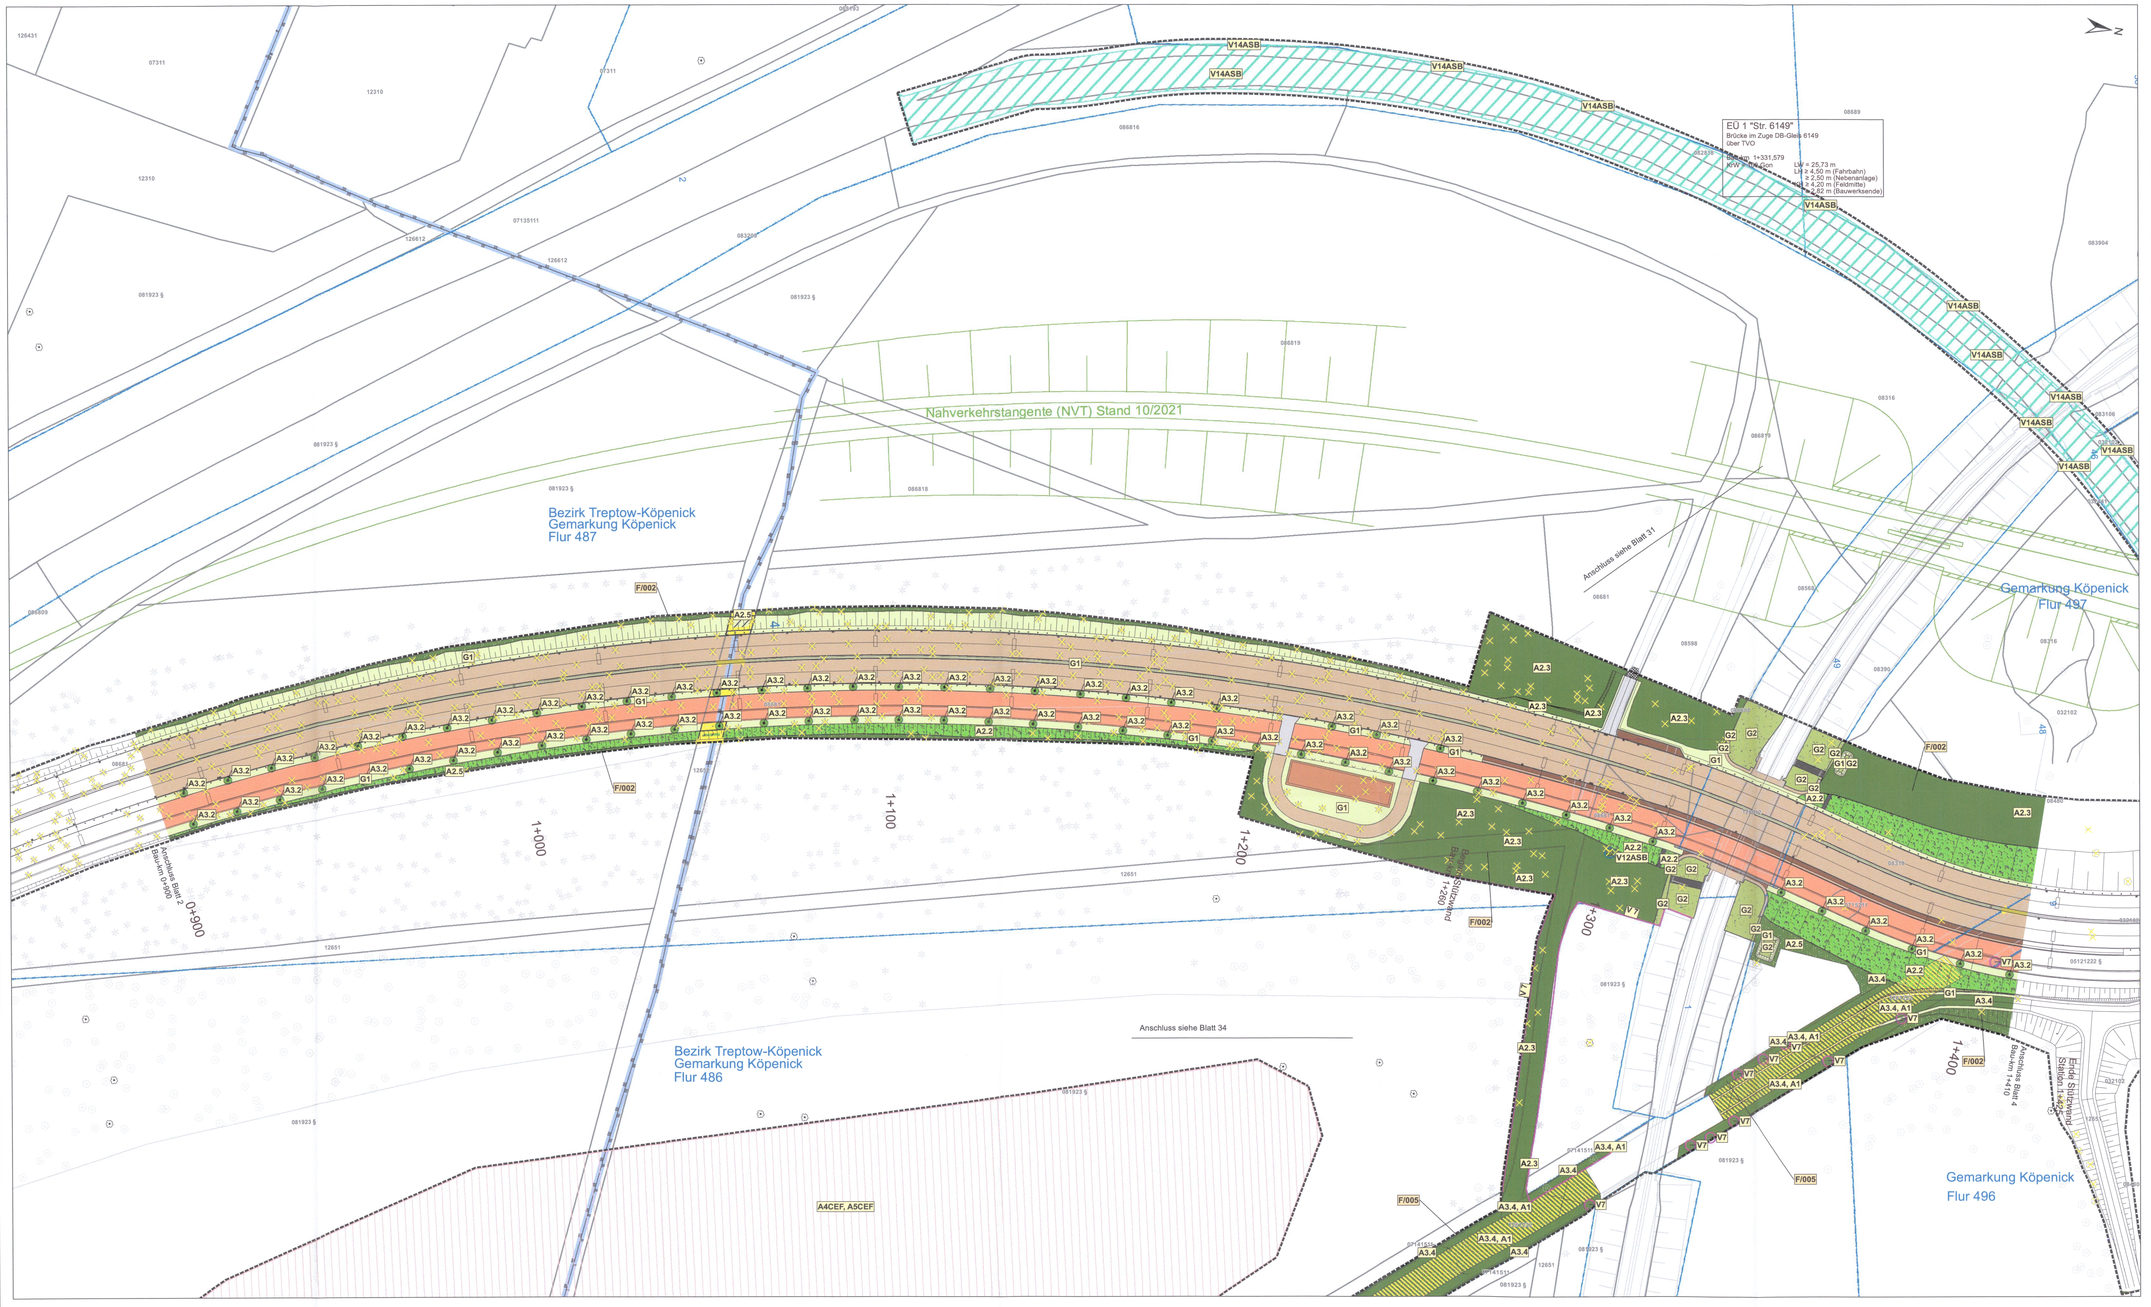

Legende

Maßnahmenkennung

A 6 CEF
- Index
- Nr. Komplexmaßnahme
- Maßnahmentyp

Erläuterung Index

V	Vermeidungsmaßnahme
A	Ausgleichsmaßnahme
E	Ersatzmaßnahme
G	Gestaltungsmaßnahme

Erläuterung Index

CEF	Artenschutzrechtliche Maßnahme zur Erhaltung der ökologischen Funktion der Fortpflanzungs- und Ruhestätten (continuous ecological functionality)
ASB	Artenschutzrechtliche Vermeidungsmaßnahme
FCS	Artenschutzrechtliche kompensatorische Maßnahme zur Sicherung eines günstigen Erhaltungszustands (favourable conservation status)

Vermeidungsmaßnahmen

V0	Umweltbaubegleitung
V1	Bodenmanagement
V2	Schutzmaßnahme gegen Bodenverdichtungen
V3	Umgang mit boden- und wassergefährdenden Stoffen und Ablagerungen
V4	Fachgerechte Entsorgung von Bodenaushub
V5	Rekultivierung der Arbeitsflächen und Zuwegungen nach Abschluss der Bauarbeiten
V6	Bodenkundliche Baubegleitung
V7	Schutz von Vegetationsbeständen und Einzelbäumen
V8 ASB	Baumschutz
V9	Schutz von Waldameisen
V11 ASB	Bauzeitregelung Avifauna
V12 ASB	Baumhöhlenkontrolle und Rodungszeitenregelung Habitatbäume
V13 ASB	Kontrolle von Gebäuden und Bauwerken vor deren Abriss
V14 ASB	Vergrämung, Abfang und Umsetzung von Zauneidechsen sowie temporäre Absperrung des Baufeldes
V15 ASB	Böschungsgestaltung zum Fledermausschutz

Gestaltungsmaßnahmen

G1	Begrünung Verkehrsnebenflächen durch Ansaaten
G2	Ruderalflur trassennah

Ausgleichsmaßnahmen

A1	trassennaher Abbruch von Gebäuden und Entsiegelung
A2	Maßnahmenkomplex Wiederherstellung von bauzeitlich beanspruchten Biotopen
A2.1	Wiederherstellung von Biotopflächen des Offenlandes
A2.2	Wiederherstellung von Gehölzbeständen
A2.3	Wiederherstellung von Wald- und Forstflächen
A2.4	Wiederherstellung von Gewässerbiotopen
A2.5	Wiederherstellung/Herstellung von Wald durch gelenkte Sukzession
A3	Maßnahmenkomplex Aufwertung von trassennahen Flächen
A3.1	Aufwertung durch Herstellung von Ruderalflur / Trockenrasen
A3.2	Aufwertung durch Baumpflanzungen
A3.3	Aufwertung durch Pflanzung von Gehölzbeständen
A3.4	Aufwertung durch Aufforstung
A4 CEF	Etablierung von Ersatznistständen
A5 CEF	Installation von Fledermauskästen
A6 CEF	Aufwertung Reptilienhabitate (trassennah, vor Baustart)
A7 CEF	Entwicklung Nahrungshabitate der Zwergfledermaus
A8 FCS	Aufwertung Reptilienhabitate (trassenfern, vor Baustart)
A9 FCS	Bauzeitliche Reptilienhabitate (trassenfern, vor Baustart) und Aufwertung Reptilienhabitate (trassennah, nach Bauende)

Ersatzmaßnahmen

E1.1	Ökokonto Kaniswall
E1.2	Sukzession/Entwicklung von Waldflächen Kaniswall (E098)
E2	Aufforstung Eichgestell / Straße zum FEZ (E128/129)
E3	Sukzession/Entwicklung von Waldflächen Bullenacker (B030)
E4	Aufforstung Waldpromenade (E133)
E5	Aufforstung Ehemaliges Reifenwerk (E100)
E6	Sukzession/Entwicklung von Waldflächen Fürstenwalder Damm nahe Wasserwerk Friedrichshagen (E136)
E7	Begrünung Kleingärten Biesdorf (B052)
E8	Begrünung Gewerbegebiet Warener Straße (E088)
E9	Aufforstung Ehemaliges Landschulheim Pücklerstraße (E134)
E10	Aufforstung Fürstenwalder Allee nahe Wasserwerk Erkner (E137)

0 10 20 40 60 80 Meter

Nr.	Art der Änderung	Datum	Bearbeiter	Vorhabenträger

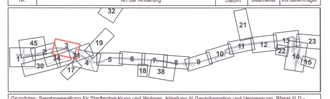

Grundplan: Senatsverwaltung für Stadtentwicklung und Wohnen, Abteilung III Geoinformation und Vermessung, RNetz III D
Februar 2019 und Nachvermessungen. Lagesystem: Soldner 86, Höhenbezug: DHHN 2016

	Datum	Name
Erstellt:	29.09.2023	ek
Geprüft:	29.09.2023	
Bearbeitet:	29.09.2023	ri, si, cp

FROELICH & SPORBECK
UMWELTPLANUNG UND BERATUNG
Potsdam
T +49 331.7015-0 potsdam@froelich.de
Fuchstraße 1, 14467 Potsdam F +49 331.7015-10 www.froelich-sporbeck.de
Tuchmachergasse 47 – 1 · 1040 Wien

29.09.2023 Unterschrift

	Datum	Name
Aufgestellt:	29.09.2023	Dr. Donner
Aufgestellt:	29.09.2023	Wehlitzer
Geprüft:	29.09.2023	Franke

Senatsverwaltung für Mobilität, Verkehr, Klimaschutz und Umwelt
BERLIN
Abteilung V - Tiefbau

PLANFESTSTELLUNG

Maßnahmenplan
km 0+900-1+410

Unterlage:	9.2
Blatt:	03
Maßstab:	1:500
Format:	1350X740

Plan-Nr.: TVO-UMW-04-AEMA-___-MAPL-03-EF-_

Weiterbau der TVO - Tangentialverbindung OST

Berlin - Treptow/Köpenick, Lichtenberg, Marzahn/Hellersdorf — Bau-km 0+000,0 bis 7+220,0

Antragsteller: Senatsverwaltung für Mobilität, Verkehr, Klimaschutz und Umwelt	Der Plan hat vom ___ bis ___ öffentlich ausgelegen. Anhörungsbehörde:
Berlin, den 29.09.2023	Datum:
Anhörungsbehörde:	Planfeststellungsbehörde:
Berlin, den	Berlin, den