

**Legende**

**Maßnahmenkennung**

- A 6 CEF
- Index
- Nr. Komplexmaßnahme
- Maßnahmenart

**Erläuterung Index**

- V Vermeidungsmaßnahme
- A Ausgleichsmaßnahme
- E Ersatzmaßnahme
- G Gestaltungsmaßnahme

**Erläuterung Index**

- CEF Artenschutzrechtliche Maßnahme zur Erhaltung der ökologischen Funktion der Fortpflanzungs- und Ruhestätten (continuous ecological functionality)
- ASB Artenschutzrechtliche Vermeidungsmaßnahme
- FCS Artenschutzrechtliche kompensatorische Maßnahme zur Sicherung eines günstigen Erhaltungszustands (favourable conservation status)

**Vermeidungsmaßnahmen**

- V0 Umweltausgleich
- V1 Bodenmanagement
- V2 Schutzmaßnahme gegen Bodenverdichtungen
- V3 Umgang mit boden- und wassergefährdenden Stoffen und Altablagern
- V4 Fachgerechte Entsorgung von Bodenaushub
- V5 Rekultivierung der Arbeitsflächen und Zuwegungen nach Abschluss der Bauarbeiten
- V6 Bodenkundliche Baubegleitung
- V7 Schutz von Vegetationsbeständen und Einzelbäumen
- V8 ASB Baumschutz
- V9 Schutz von Waldmaisen
- V11 ASB Bauzeitregelung Avifauna
- V12 ASB Baumhöhlenkontrolle und Rodungszeitenregelung Habitatbäume
- V13 ASB Kontrolle von Gebäuden und Bauwerken vor deren Abriss
- V14 ASB Vergrümpfung, Abfang und Umsetzung von Zaunleichen sowie temporäre Absperrung des Baufeldes
- V15 ASB Böschungsgestaltung zum Fiedermasschutz

**Gestaltungsmaßnahmen**


- G1 Begrünung Verkehrsnebenflächen durch Ansaaten
- G2 Ruderalfur trassennah

**Ausgleichsmaßnahmen**

- A1 trassennaher Abruch von Gebäuden und Entsiegelung
- A2 Maßnahmenkomplex Wiederherstellung von bauzeitlich beanspruchten Biotopen
- A2.1 Wiederherstellung von Biotopflächen des Offenlandes
- A2.2 Wiederherstellung von Gehölzbeständen
- A2.3 Wiederherstellung von Wald- und Forstflächen
- A2.4 Wiederherstellung von Gewässerbiotopen
- A2.5 Wiederherstellung/Herstellung von Wald durch gelenkte Sukzession
- A3 Maßnahmenkomplex Aufwertung von trassennahen Flächen
- A3.1 Aufwertung durch Herstellung von Ruderalfur / Trockenrasen
- A3.2 Aufwertung durch Baumpflanzungen
- A3.3 Aufwertung durch Pflanzung von Gehölzbeständen
- A3.4 Aufwertung durch Aufforstung
- A4 CEF Etablierung von Ersatzistatellen
- A5 CEF Installation von Fiedermasskästen
- A6 CEF Aufwertung Reptilienhabitate (trassennah, vor Baustart)
- A7 CEF Entwicklung Nahrungshabitate der Zwergfledermaus
- A8 FCS Aufwertung Reptilienhabitate (trassennah, vor Baustart)
- A9 FCS Bauzeitliche Reptilienhabitate (trassennah, vor Baustart) und Aufwertung Reptilienhabitate (trassennah, nach Bauende)

**Ersatzmaßnahmen**

- E1.1 Okokonto Kaniswall
- E1.2 Sukzession/Entwicklung von Waldflächen Kaniswall (E098)
- E2 Aufforstung Eichelgestell / Straße zum FEZ (E128/129)
- E3 Sukzession/Entwicklung von Waldflächen Bullenacker (B030)
- E4 Aufforstung Waldpromenade (E133)
- E5 Aufforstung Ehemaliges Reifenwerk (E100)
- E6 Sukzession/Entwicklung von Waldflächen Fürstenwälder Damm nahe Wasserwerk Friedrichshagen (E136)
- E7 Begrünung Kleingarten Biesdorf (B052)
- E8 Begrünung Gewerbegebiet Wannsee Straße (E088)
- E9 Aufforstung Ehemaliges Landschulheim Pöckelstraße (E134)
- E10 Aufforstung Fürstenwälder Allee nahe Wasserwerk Erker (E137)

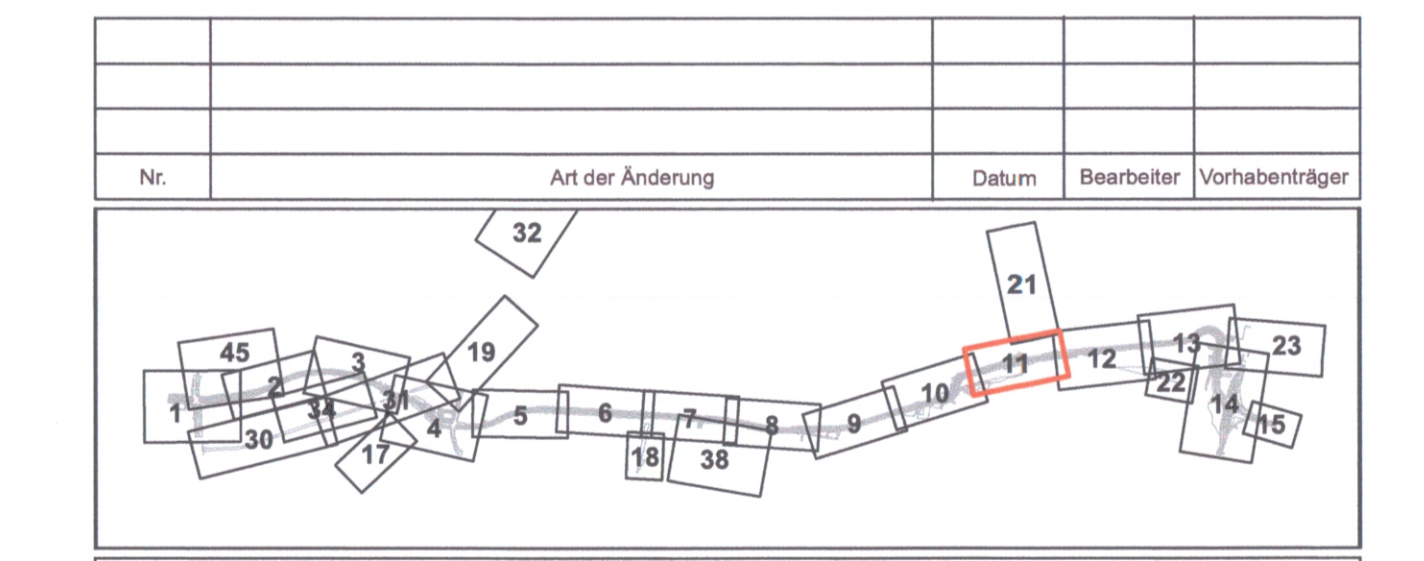

Grundlagen: Senatverwaltung für Stadtentwicklung und Wohnen, Abteilung III Geoinformation und Vermessung, Referat III D - Februar 2019 und Nachvermessungen		Lage-system: Boldner 88, Höhenbezug: DHHN 2016	
		Datum: 29.09.2023 Name: ek Erstellt: 29.09.2023 Geprüft: 29.09.2023 Bearbeiter: 29.09.2023 M. F. G.	
Senatverwaltung für Mobilität, Verkehr, Klimaschutz und Umwelt 		Datum: 29.09.2023 Name: Dr. Donner Aufgestellt: 29.09.2023 Geprüft: 29.09.2023 Name: Wohlfeiler, Franke	

<b>PLANFESTSTELLUNG</b>	
<b>Maßnahmenplan</b> km 5+005-5+515	
Plan-Nr.: TVO-LMW-04-AEMA...MAPL-11-EF...	Unterlage: 9.2 Blatt: 11 Maßstab: 1:500 Format: 1535x84
Weiterbau der TVO - Tangentialverbindung OST	
Berlin - Tempelhof/Königsplatz, Lichtenberg, Marzahn/Hellersdorf Bau-km 0+000,0 bis 7+220,0	
Antragsteller: Senatverwaltung für Mobilität, Verkehr, Klimaschutz und Umwelt	Der Plan ist von öffentlich auszugeben: Antragsbehörde:
Berlin, den 29.09.2023 Antragsbehörde:	Datum: Planfeststellungsbehörde:
Berlin, den	Berlin, den