

**Legende**

**Maßnahmenkennung**

- A 6 CEF
- Index
- Nr. Komplexmaßnahme
- Maßnahmentyp

**Erläuterung Index**

- V Vermeidungsmaßnahme
- A Ausgleichsmaßnahme
- E Ersatzmaßnahme
- G Gestaltungsmaßnahme

**Erläuterung Index**

- CEF Artenschutzrechtliche Maßnahme zur Erhaltung der ökologischen Funktion der Fortpflanzungs- und Ruhestätten (continuous ecological functionality)
- ASB Artenschutzrechtliche Vermeidungsmaßnahme
- FCS Artenschutzrechtliche kompensatorische Maßnahme zur Sicherung eines günstigen Erhaltungszustands (favourable conservation status)

**Vermeidungsmaßnahmen**

- V0 Umweltbaubegleitung
- V1 Bodenmanagement
- V2 Schutzmaßnahme gegen Bodenverdichtungen
- V3 Umgang mit boden- und wassergefährdenden Stoffen und Altablagern
- V4 Fachgerechte Entsorgung von Bodenaushub
- V5 Rekultivierung der Arbeitsflächen und Zuwegungen nach Abschluss der Bauarbeiten
- V6 Bodenkundliche Baubegleitung
- V7 Schutz von Vegetationsbeständen und Einzelbäumen
- V8 ASB Baumschutz
- V9 Schutz von Waldreisen
- V11 ASB Bauzeitregelung Avifauna
- V12 ASB Baumhöhlenkontrolle und Rodungszeitenregelung Habitatblume
- V13 ASB Kontrolle von Gebäuden und Bauwerken vor deren Abriss
- V14 ASB Vergrümpfung, Abfang und Umsetzung von Zaunweidchen sowie temporäre Absperrung des Baufeldes
- V15 ASB Böschungsgestaltung zum Fledermausschutz

**Gestaltungsmaßnahmen**


- G1 Begrünung Verkehrsnebenflächen durch Ansaaten
- G2 Ruderalflur trassennah

**Ausgleichsmaßnahmen**

- A1 trassennaher Abruch von Gebäuden und Entsigelung
- A2 Maßnahmenkomplex Wiederherstellung von bauzeitlich beanspruchten Biotopen
- A2.1 Wiederherstellung von Biotopflächen des Offenlandes
- A2.2 Wiederherstellung von Gehölzbeständen
- A2.3 Wiederherstellung von Wald- und Forstflächen
- A2.4 Wiederherstellung von Gewässerbiosphären
- A2.5 Wiederherstellung/Herstellung von Wald durch gelenkte Sukzession
- A3 Maßnahmenkomplex Aufwertung von trassennahen Flächen
- A3.1 Aufwertung durch Herstellung von Ruderalflur / Trockenrasen
- A3.2 Aufwertung durch Baumpflanzungen
- A3.3 Aufwertung durch Pflanzung von Gehölzbeständen
- A3.4 Aufwertung durch Aufforstung
- A4 CEF Etablierung von Ersatzniststätten
- A5 CEF Installation von Fledermauskästen
- A6 CEF Aufwertung Reptilienhabitate (trassennah, vor Baustart)
- A7 CEF Entwicklung Nahrungshabitate der Zwergfledermaus
- A8 FCS Aufwertung Reptilienhabitate (trassennah, vor Baustart)
- A9 FCS Bauzeitliche Reptilienhabitate (trassennah, vor Baustart) und Aufwertung Reptilienhabitate (trassennah, nach Bauende)

**Ersatzmaßnahmen**

- E1 Okokonto Kaniswall
- E2 Sukzession/Entwicklung von Waldflächen Kaniswall (E098)
- E3 Aufforstung Eichgestell / Straße zum FEZ (E128/129)
- E4 Sukzession/Entwicklung von Waldflächen Bullenacker (B030)
- E5 Aufforstung Waldpromenade (E133)
- E6 Aufforstung Ehemaliges Reifenwerk (E100)
- E7 Sukzession/Entwicklung von Waldflächen Fürstenwalder Damm nahe Wasserwerk Friedrichshagen (E136)
- E8 Begrünung Kleingärten Biesdorf (B052)
- E9 Begrünung Gewerbegebiet Warnere Straße (E088)
- E10 Aufforstung Ehemaliges Landschulheim Pöckerstraße (E134)
- E11 Aufforstung Fürstenwalder Allee nahe Wasserwerk Erkner (E137)

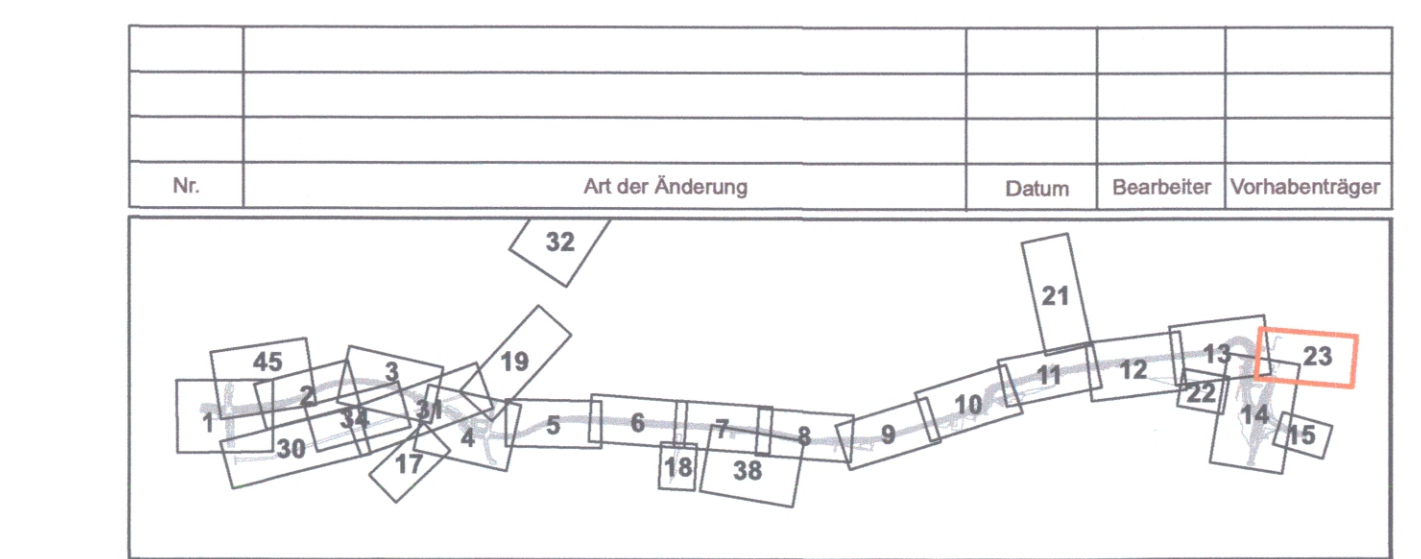

Nr.	Art der Änderung	Datum	Bearbeiter	Vorhabentsgr.

Datum: 29.09.2023  
 Name: ak  
 Erstellt: 29.09.2023  
 Geprüft: 29.09.2023  
 Bearbeiter: 29.09.2023  
 m. r. cp.

**PLANFESTSTELLUNG**

<b>Maßnahmenplan B1/B5</b>		Unterlage: 9.2 Blatt: 23 Maßstab: 1:500 Format: 1230x840
Weiterbau der TVO - Tangentialverbindung OST		
Berlin - Treptow/Köpenick, Lichtenberg, Marzahn/Hellersdorf Bau-km 0+000,0 bis 7+250,0		
Auftraggeber: Bundesverwaltung für Mobilität, Verkehr, Klimaschutz und Umwelt	Der Plan hat vom Öffentlich Gutgelesen:	bis
Berlin, den 29.09.2023 Antragssteller:	Datum: 29.09.2023	Dr. Doerner Wohlfeiler Franke
Antragssteller:	Planfeststellungsbehörde:	Berlin, am