



**Legende**

**Maßnahmenkennung**

- A 6 CEF**
- Index
- Nr. Komplexmaßnahme
- Maßnahmentyp

**Erläuterung Index**

- V Vermeidungsmaßnahme
- A Ausgleichsmaßnahme
- E Ersatzmaßnahme
- G Gestaltungsmaßnahme

**Erläuterung Index**

- CEF Artenschutzrechtliche Maßnahme zur Erhaltung der ökologischen Funktion der Fortpflanzungs- und Ruhestätten (continuous ecological functionality)
- ASB Artenschutzrechtliche Vermeidungsmaßnahme
- FCS Artenschutzrechtliche kompensatorische Maßnahme zur Sicherung eines günstigen Erhaltungszustands (favourable conservation status)

**Vermeidungsmaßnahmen**

- V0** Umweltausbildung
- V1** Bodenmanagement
- V2** Schutzmaßnahme gegen Bodenverdichtungen
- V3** Umgang mit boden- und wassergefährdenden Stoffen und Altablagerungen
- V4** Fachgerechte Entsorgung von Bodenaushub
- V5** Rekultivierung der Arbeitsflächen und Zuwegungen nach Abschluss der Bauarbeiten
- V6** Bodenkundliche Baubegleitung
- V7** Schutz von Vegetationsbeständen und Einzelbäumen
- V8 ASB** Baumschutz
- V9** Schutz von Waldmaisen
- V11 ASB** Bauzeitregelung Avifauna
- V12 ASB** Baumhöhlenkontrolle und Rodungszeitenregelung Habitatbäume
- V13 ASB** Kontrolle von Gebäuden und Bauwerken vor deren Abriss
- V14 ASB** Vergrümpfung, Abfang und Umsetzung von Zauneidechsen sowie temporäre Absperrung des Baufeldes
- V15 ASB** Böschungsgestaltung zum Fledermausschutz

**Gestaltungsmaßnahmen**

- G1** Begrünung Verkehrsnebenflächen durch Ansaaten
- G2** Ruderalflur trassennah


**Ausgleichsmaßnahmen**

- A1** trassennaher Abbruch von Gebäuden und Entsiegelung
- A2** Maßnahmenkomplex Wiederherstellung von bauzeitlich beanspruchten Biotopen
- A2.1** Wiederherstellung von Biotopflächen des Offenlandes
- A2.2** Wiederherstellung von Gehölzbeständen
- A2.3** Wiederherstellung von Wald- und Forstflächen
- A2.4** Wiederherstellung von Gewässerbiotopen
- A2.5** Wiederherstellung/Herstellung von Wald durch gelenkte Sukzession
- A3** Maßnahmenkomplex Aufwertung von trassennahen Flächen
- A3.1** Aufwertung durch Herstellung von Ruderalflur / Trockenrasen
- A3.2** Aufwertung durch Baumpflanzungen
- A3.3** Aufwertung durch Pflanzung von Gehölzbeständen
- A3.4** Aufwertung durch Aufforstung
- A4 CEF** Etablierung von Ersatzniststätten
- A5 CEF** Installation von Fledermauskästen
- A6 CEF** Aufwertung Reptilienhabitate (trassennah, vor Baustart)
- A7 CEF** Entwicklung Nahrungshabitate der Zwergfledermaus
- A8 FCS** Aufwertung Reptilienhabitate (trassennah, vor Baustart)
- A9 FCS** Bauzeitliche Reptilienhabitate (trassennah, vor Baustart) und Aufwertung Reptilienhabitate (trassennah, nach Bauende)

**Ersatzmaßnahmen**

- E1.1** Ökokoito Kaniswall
- E1.2** Sukzession/Entwicklung von Waldflächen Kaniswall (E098)
- E2** Aufforstung Eichgestell / Straße zum FEZ (E128/129)
- E3** Sukzession/Entwicklung von Waldflächen Bullenacker (B030)
- E4** Aufforstung Waldpromenade (E133)
- E5** Aufforstung Ehemaliges Reifenwerk (E100)
- E6** Sukzession/Entwicklung von Waldflächen Fürstenwalder Damm nahe Wasserwerk Friedrichshagen (E136)
- E7** Begrünung Kleingärten Biesdorf (B052)
- E8** Begrünung Gewerbegebiet Warener Straße (E088)
- E9** Aufforstung Ehemaliges Landschulheim Pücklerstraße (E134)
- E10** Aufforstung Fürstenwalder Allee nahe Wasserwerk Erkner (E137)

Nr.	Art der Änderung	Datum	Bearbeiter	Vorhabenprüfer

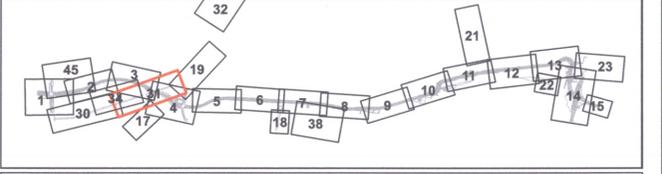

Grundplan: Senatsverwaltung für Stadtentwicklung und Wohnen, Abteilung III Geoinformation und Vermessung, Rferat III D - Februar 2019 und Nachvermessungen Lagesystem: Soldner 88, Höhenbezug: DHNN 2016

**FROELICH & SPORBECK**  
 UMWELTPLANUNG UND BERATUNG  
 Potsdam  
 T +49 331 70179-0 potsdam@fuumwelt.de  
 F +49 331 70179-19 www.froelich-sporbeck.de  
 Tuchmacherstr. 47 • 14482 Potsdam

29.09.2023 Unterschrift

Senatsverwaltung für Mobilität, Verkehr, Klimaschutz und Umwelt		BERLIN		Abteilung V - Tiefbau	
Erstellt:	29.09.2023	Datum	29.09.2023	Name	Dr. Donner
Geprüft:	29.09.2023	Aufgestellt:	29.09.2023		Wohlfelder
Bearbeitet:	29.09.2023	Geprüft:	29.09.2023		Franko

**PLANFESTSTELLUNG**

Maßnahmenplan  
 km 0+740-1+425

Plan-Nr.: TVO-UMW-04-AEMA-...-MAPL-31-EF-...

Unterlage: 9.2  
 Blatt: 31  
 Maßstab: 1:500  
 Format: 1230X330

Weiterbau der TVO - Tangentialverbindung OST

Berlin - Treptow/Köpenick, Lichtenberg, Marzahn/Hellersdorf Bau-km 0+000,0 bis 7+220,0

Antragsteller: Senatsverwaltung für Mobilität, Verkehr, Klimaschutz und Umwelt  
 Der Plan hat vom ... bis ...  
 Antragsbehörde: ...

Berlin, den 29.09.2023  
 Datum: ...  
 Antragsbehörde: ...  
 Planfeststellungsbehörde: ...