

Anschluss siehe Blatt 2

Anschluss siehe Blatt 3

Anschluss siehe Blatt 30

Anschluss siehe Blatt 31

Bezirk Treptow-Köpenick
Gemarkung Köpenick
Flur 486

Legende

- Maßnahmenkennung**
- A 6 CEF** Index
 - F/001** Nr. Regelungsnummer gem. Regelungsverzeichnis
 - B007** Nr. Flächensuche
- Erläuterung Index**
- V Vermeidungsmaßnahme
 - A Ausgleichsmaßnahme
 - E Ersatzmaßnahme
 - G Gestaltungsmaßnahme
- Erläuterung Index**
- CEF Artenschutzrechtliche Maßnahme zur Erhaltung der ökologischen Funktion der Fortpflanzungs- und Ruhestätten (continuous ecological functionality)
 - ASB Artenschutzrechtliche Vermeidungsmaßnahme
 - FCS Artenschutzrechtliche kompensatorische Maßnahme zur Sicherung eines günstigen Erhaltungszustands (favourable conservation status)



- Vermeidungsmaßnahmen**
- V0** Umweltaufbegleitung
 - V1** Bodenmanagement
 - V2** Schutzmaßnahme gegen Bodenverdichtungen
 - V3** Umgang mit boden- und wassergefährdenden Stoffen und Altlagierungen
 - V4** Fachgerechte Entsorgung von Bodenaushub
 - V5** Rekultivierung der Arbeitsflächen und Zuwegungen nach Abschluss der Bauarbeiten
 - V6** Bodenkundliche Baubegleitung
 - V7** Schutz von Vegetationsbeständen und Einzelbäumen
 - V8 ASB** Baumschutz
 - V9** Schutz von Waldameisen
 - V11 ASB** Bauzeitregelung Avifauna
 - V12 ASB** Baumhöhlenkontrolle und Rodungszeitenregelung Habitatbäume
 - V13 ASB** Kontrolle von Gebäuden und Bauwerken vor deren Abriss
 - V14 ASB** Vergrümpfung, Abfang und Umsetzung von Zauneidechsen sowie temporäre Absperrung des Baufeldes
 - V15 ASB** Böschungsgestaltung zum Fledermausschutz

- Gestaltungsmaßnahmen**
- G1** Begrünung Verkehrsnebenflächen durch Ansaaten
 - G2** Ruderalflur trassennah

- Ausgleichsmaßnahmen**
- A1** trassennaher Abbruch von Gebäuden und Entsiegelung
 - A2** Maßnahmenkomplex Wiederherstellung von bauzeitlich beanspruchten Biotopen
 - A2.1** Wiederherstellung von Biotopflächen des Offenlandes
 - A2.2** Wiederherstellung von Gehölzbeständen
 - A2.3** Wiederherstellung von Wald- und Forstflächen
 - A2.4** Wiederherstellung von Gewässerbiotopen
 - A2.5** Wiederherstellung/Herstellung von Wald durch gelenkte Sukzession
 - A3** Maßnahmenkomplex Aufwertung von trassennahen Flächen
 - A3.1** Aufwertung durch Herstellung von Ruderalflur / Trockenrasen
 - A3.2** Aufwertung durch Baumpflanzungen
 - A3.3** Aufwertung durch Pflanzung von Gehölzbeständen
 - A3.4** Aufwertung durch Aufforstung
 - A4 CEF** Etablierung von Ersatzniststätten
 - A5 CEF** Installation von Fledermauskästen
 - A6 CEF** Aufwertung Reptilienhabitate (trassennah, vor Baustart)
 - A7 CEF** Entwicklung Nahrungshabitate der Zwergfledermaus
 - A8 FCS** Aufwertung Reptilienhabitate (trassennah, vor Baustart)
 - A9 FCS** Bauzeitliche Reptilienhabitate (trassennah, vor Baustart) und Aufwertung Reptilienhabitate (trassennah, nach Bauende)

- Ersatzmaßnahmen**
- E1.1** Ökotopte Kaniswall
 - E1.2** Sukzession/Entwicklung von Waldflächen Kaniswall (E098)
 - E2** Aufforstung Eichgestell / Straße zum FEZ (E128/129)
 - E3** Sukzession/Entwicklung von Waldflächen Bullenkar (B030)
 - E4** Aufforstung Waldpromenade (E133)
 - E5** Aufforstung Ehemaliges Reifenwerk (E100)
 - E6** Sukzession/Entwicklung von Waldflächen Försterwälder Damm nahe Wasserwerk Friedrichshagen (E136)
 - E7** Begrünung Kleingärten Biesdorf (B052)
 - E8** Begrünung Gewerbegebiet Warener Straße (E088)
 - E9** Aufforstung Ehemaliges Landschaftsheim Pückerstraße (E134)
 - E10** Aufforstung Försterwälder Allee nahe Wasserwerk Erker (E137)

- Nachrichtlich**
- B030** Nr. der Suchflächen-ID
 - F/001** Nr. im Regelungsverzeichnis

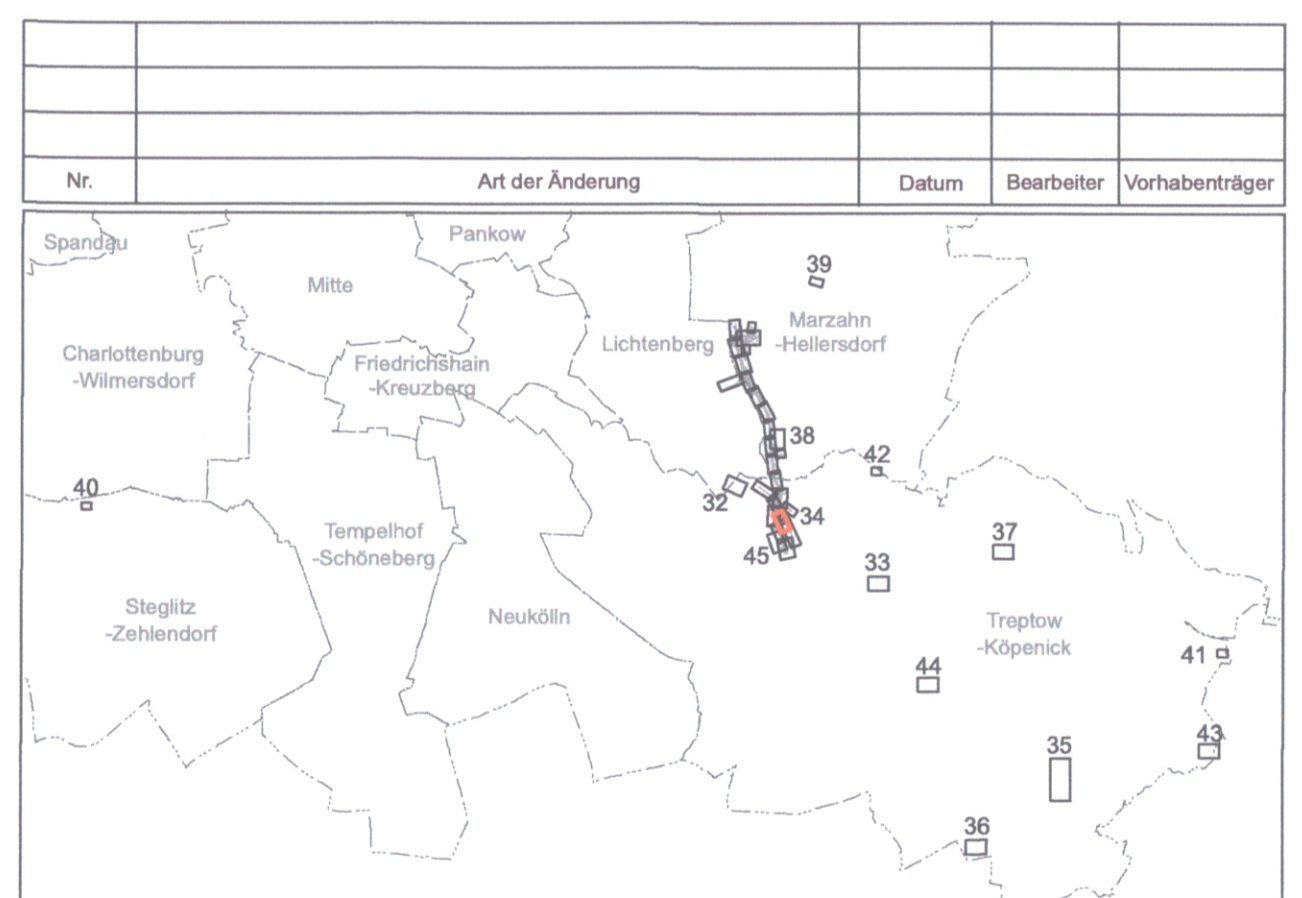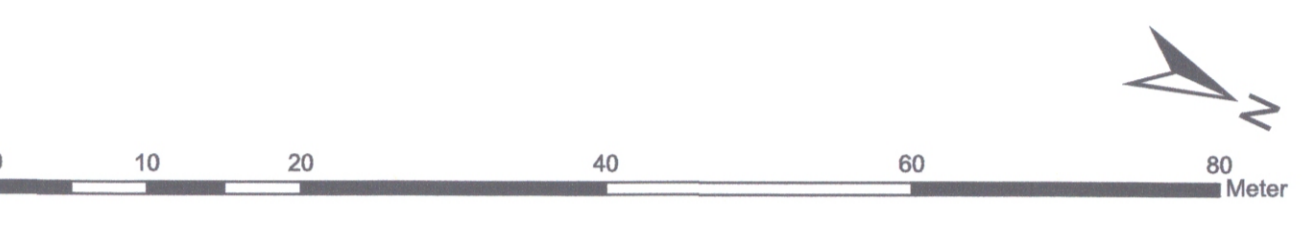

Nr.	Art der Änderung	Datum	Bearbeiter	Vorhabenträger

Grundlagen: Sanierungsplanung für Stadtentwicklung und Wohnen, Abteilung III Geopräzision und Vermessung, Referat III D, Februar 2019 und Nachvermessungen
Lage-system: Soldner 88, Höhenbezug: DHHN 2016

Erstellt:	29.09.2023	ek
Geprüft:	29.09.2023	fg
Bearbeitet:	29.09.2023	fr

29.09.2023 Unterschrift

Seitenschnittzeichnung für Mobilität, Verkehr, Klimaschutz und Umwelt	BERLIN	Aufgestellt:	29.09.2023	Datum	29.09.2023	Name	Dr. Dominik
		Aufgestellt:	29.09.2023				Wahlfelder
		Geprüft:	29.09.2023				Franko

PLANFESTSTELLUNG	
Maßnahmenplan Wuhleide an der Rudolf-Rühl-Allee	Unterlage: 9.2 Blatt: 34 Maßstab: 1:500
Plan-Nr.: TVO-UMW-04-AEMA-...MAPL-34-EF-...	Format: 1538X594

Weiterbau der TVO - Tangentialverbindung OST	
Berlin - Treptow/Köpenick, Lichtenberg, Marzahn/Hellersdorf	Bau km 0+000,0 bis 7+220,0
Antragsteller: Senatsverwaltung für Mobilität, Verkehr, Klimaschutz und Umwelt	Der Plan hat vom ... bis ... öffentlich ausliegen
Berlin, den 29.09.2023	Antragungsbehörde:
Antragungsbehörde:	Planfeststellungsbehörde:
Berlin, den ...	Berlin, den ...