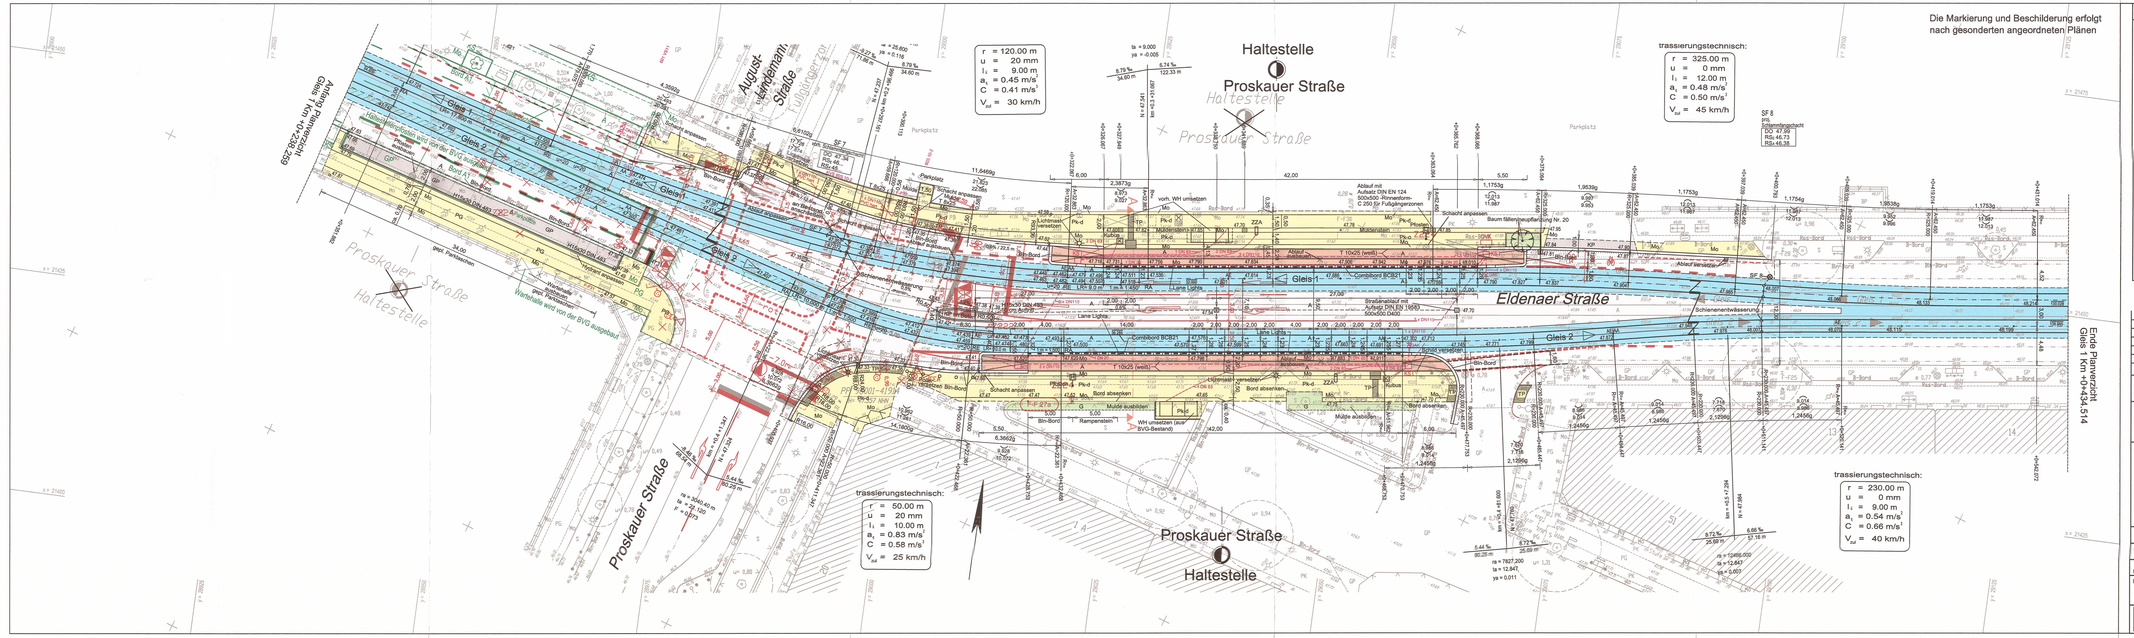

Legende

Fahrkante (Vignolschiene)	Verkehrsschild	Schacht (rund)	Belagsquerschnitt / Abkürzung
Fahrkante (Rillenschiene)	Weltzeituhr-vitrine	Schacht (eckig)	Asphalt A
Schienenstoß	Briefkasten	Ablauf (Gully)-frei-	Beton B
Profilbeschwei (Vignol/Rille)	Ablauf (Gully)	Platte-Beton PB
Weichenantriebsteuerung	unter Bord	Platte-Granit PG
elektrischer Weichenantrieb	Oberflurhydrant	Platte-Kunststein PK
Hw Weichenantrieb	Litfaßsäule	Platte- " orthogonal Pk-o
Weichenheizung	Uhr	Platte- " diagonal Pk-d
Weichenspitzenfeuer (WSK)	Unterflurhydrant	Bahnsteigplatte PBSteig
Weichenspitzenlage (WEA)	Wasserschieber	Platte-Großverband PGv
Ortsbake (OB)	Gasschieber	Gleisbettplatte GTP
Lichtsignal-Ankündigung (LSA)	Straßennamen-/Hinweisschild	Groß-Pflaster GP
Schienenentwässerung	Papierkorb	Klein-Pflaster KP
Zwangshebelgriff	Sitzbank	Mansfeld-Pflaster MP
Hebelsteif	FS Fahrradständer	Beton-verbund-Pflaster BP
Grenzzeichen	Zaun	Hart-Beton-Pflaster HBP
Schutzgitter	Mosaikpflaster Mo
Mast (keine Fahrleitung)	Platte-Rille PR
Haltestellenzeichen	Poller	Sand S
Laterne	Schlacke Sl
Haltestellenkubus	Telefonzelle	Splitt Sp
Kfz-Signalgeber	Werbehalten	Schotter Sr
Straßenbahn-Signalgeber	Rasen Ra
Stahlbetonmast	Fußgänger-Signalgeber	Grünfläche/Begrünung G
Rad-Signalgeber	Bordsteinarten Abkürzung
Stahlrohrmast	Weichen-Signalgeber	Bin-Bord Bin-Bord
Stahlgittermast	LSA-Steuerung	Bitumen-Bord Bi-Bord
Stahlprofilmast	Schaltkasten	Beton-Bord B-Bord
Erdung	Kabelschacht	Granit-Bord G-Bord
Schienenverbinder bzw. Gleisverbinder	Gleisfestpunkt	Rasenkantensteis Ras-Bord
Grundfläche (neu)	Zufahrt / Inselkopf	Planung Bestand	Kantensteis Kal-St 3, C
Fahrbahn	Haltestelle	gepl. LSA / Markierung	Bord, Sorn Aufrittt
Überweg / Gehwegfläche	gepl. BVG-Kabeltrasse	(bei Radweg, Sorn Aufrittt)
			Winkelbord
			550mm hoch GBL 650
			650mm hoch GBL 650
			850mm hoch-gem. DIN 483 GBL 660B

Zust.	Datum	Bearbeiter	Änderung	Geprüft	Datum

Ortsbezeichnung

Berlin Friedrichshain-Kreuzberg

Bauteil

Grundinstandsetzung der Anlagen der Straßenbahnlinie 21

Eldenaer Straße -A37168-

Haltestelle Proskauer Straße

Lageplan

Anlage 2. zum Bescheid PI805 nach §31 Abs 2 VwVfG (Planverzicht)

Nachweis der Profilfreiheit:
Datum: 20.06.2018 Name: gez. Grumme Deckblatt vorhanden: ja

Gepr.:	gez. Grumme	09.04.2018	VBF-BE 23
Freigegeben:	gez. Fiedler	09.04.2018	VBF-BE 2
Einverstanden:			Bahnbetrieb

BVG

BERLINER VERKEHRSBETRIEBE(BVG)
Bereich Fahrwege
Bautechnische Anlagen Straßenbahn

Bearbeitet:	08.04.2018 Broytman	Geprüft: gez. Knappe

Ingenieurbüro
Wosnitza und Knappe
Rosenfelder Str. 15 10315 Berlin
- Verkehrsanlagen
- Ingenieurtiefbau
- Versorgungsnetze u. Umweltschutz
Tel.: 55 74 23-0 Fax: 55 74 23 18

Leistungsphase HOAI | 1 | 2 | 3 | 4 | 5

Genehmigungsplanung

Vorläufige Zeichnungsnummer: *Unterlage 3.2 Blatt-Nr. 1*

Maßstab: 1:250 | 5,7,1,1 | 0,7,3,0 | 1,0,0,0,0

Mess-Strecke 100mm