


Querschnitt A-A M 1 : 50

Norden

Süden

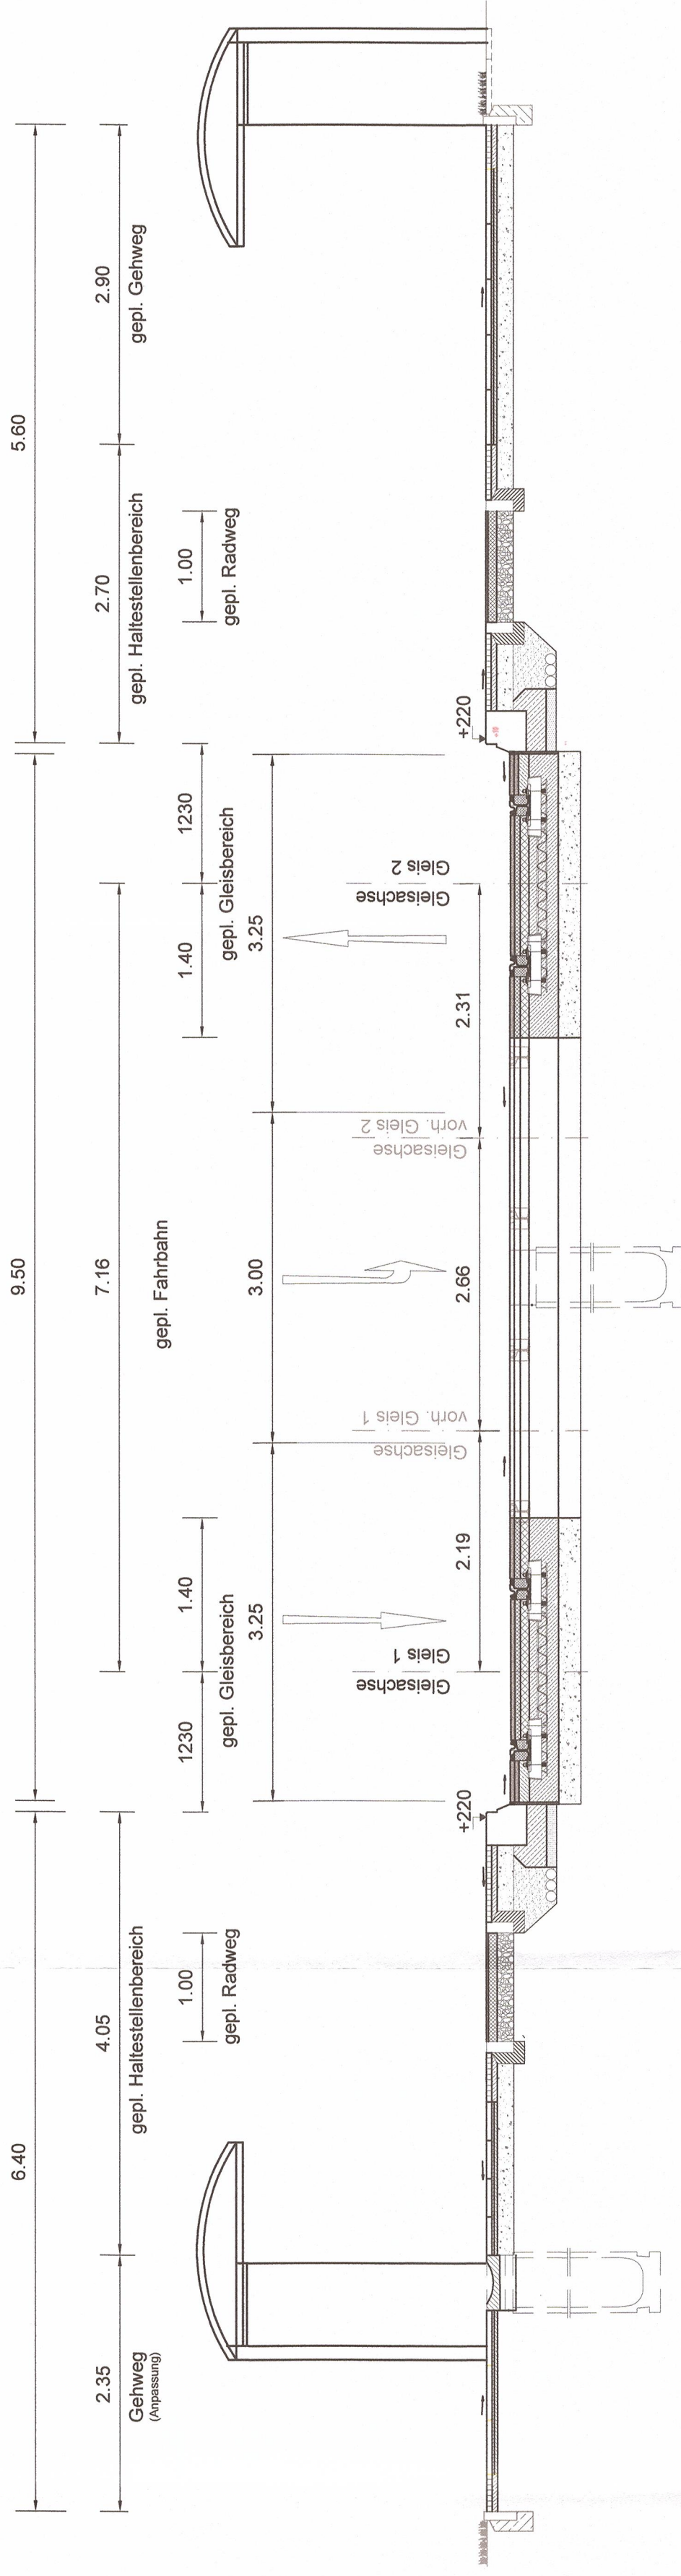

Anlage 3 zum  
Bescheid P1805  
nach § 24 Abs. 2 VwVfG  
(Planversicht)

Zust.	Datum	Bearbeiter	Änderung	Geprüft	Datum
<b>Grundinstandsetzung der Anlagen der Straßenbahnlinie 21</b> <b>Eldenaer Straße</b> <b>Haltestelle Proskauer Straße</b> <b>-A37168-</b>					
Bearbeitet:	06.04.2018	Broyman	Geprüft:	gez. Knappe	
Geprüft:		VBF-BS 23	Ingenieurbüro Wosnitza und Knappe - Verkehrsplanung - Ingenieurbau - Versorgungsnetze u. Umweltschutz Rosenthaler Str. 15 10316 Berlin Tel.: 55 74 23-0 Fax: 55 74 23 18		
Freigegeben:		VBF-BS 2	HOAI 1 2 3 4 5 Leistungsphase		
Einverstanden:		<i>[Signature]</i> Bierbaeleiter	Querschnitt A-A Vorläufige Zeichnungsnummer: Unterlage 3.3 Blatt-Nr. 1 Blatt-Zustand:		
BERLINER VERKEHRSBETRIEBE (BVG) Bereich Infrastruktur Bautechnische Anlagen Straßenbahn			Maßstab: 1:50 5,7,11,10,6,3,0,10,0,0,0		