



DR. SPANG


Projekt: 42.7901

22.02.2021

Anlage 1: Übersichtslageplan

INHALT

1.0	Titelblatt	(1)
1.1	Übersichtslageplan, 1 : 25.000	(1)

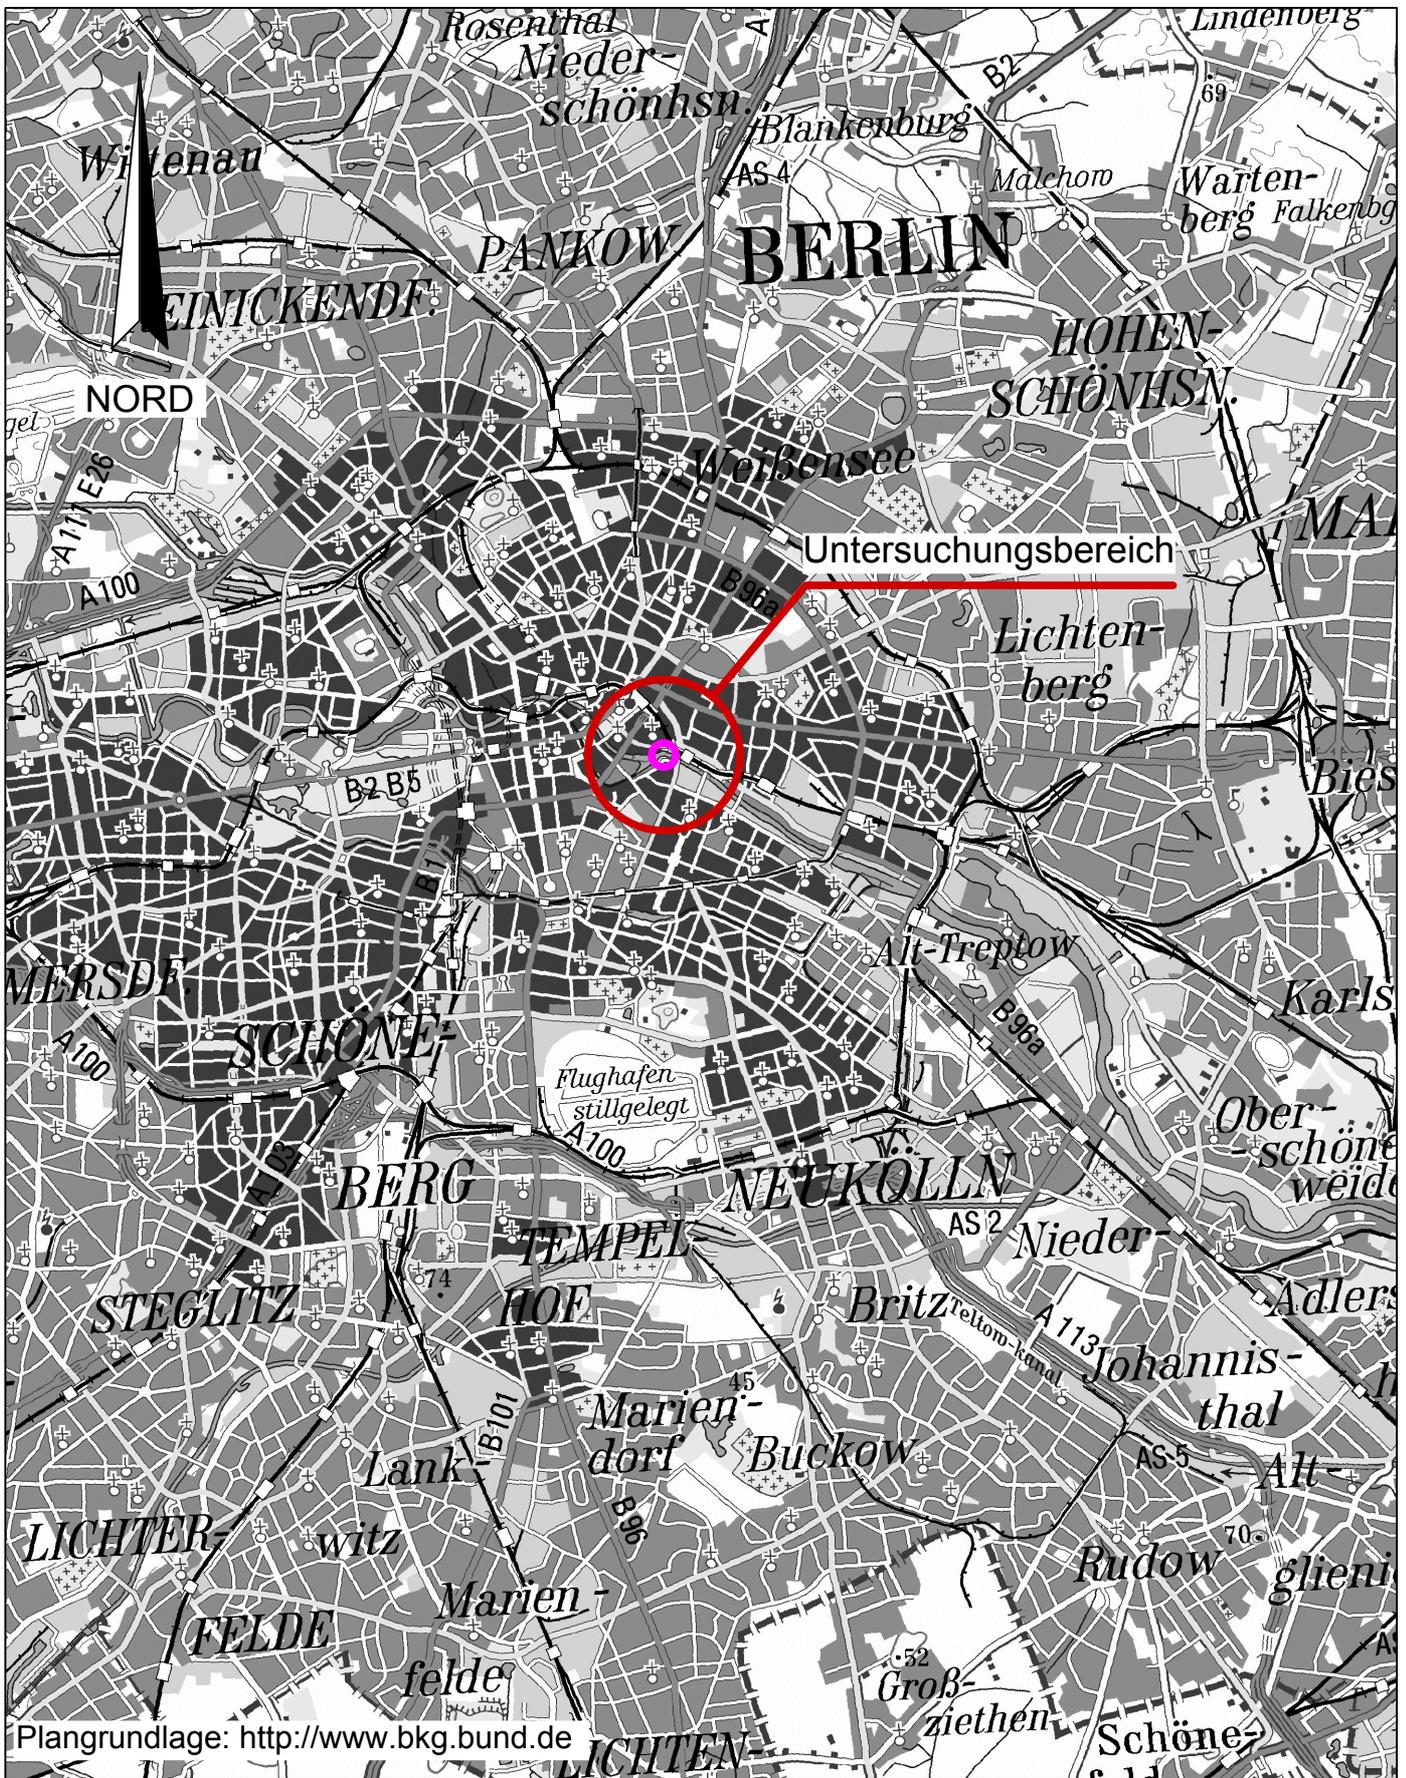

DR. SPANG

AUFTRAGGEBER:
 BVG-Projekt GmbH

Übersichtslageplan

PROJEKT:
 Neubau Waisentunnel

Anlage:	2.1
Projekt Nr.:	42.7901
Plan Nr.:	42.7901/ 2.1
Datum:	23.09.2021
Maßstab:	1:25.000
Gezeichnet:	VSI
Geprüft:	Msch