



Schiffahrt BA 0.2

1 : 500

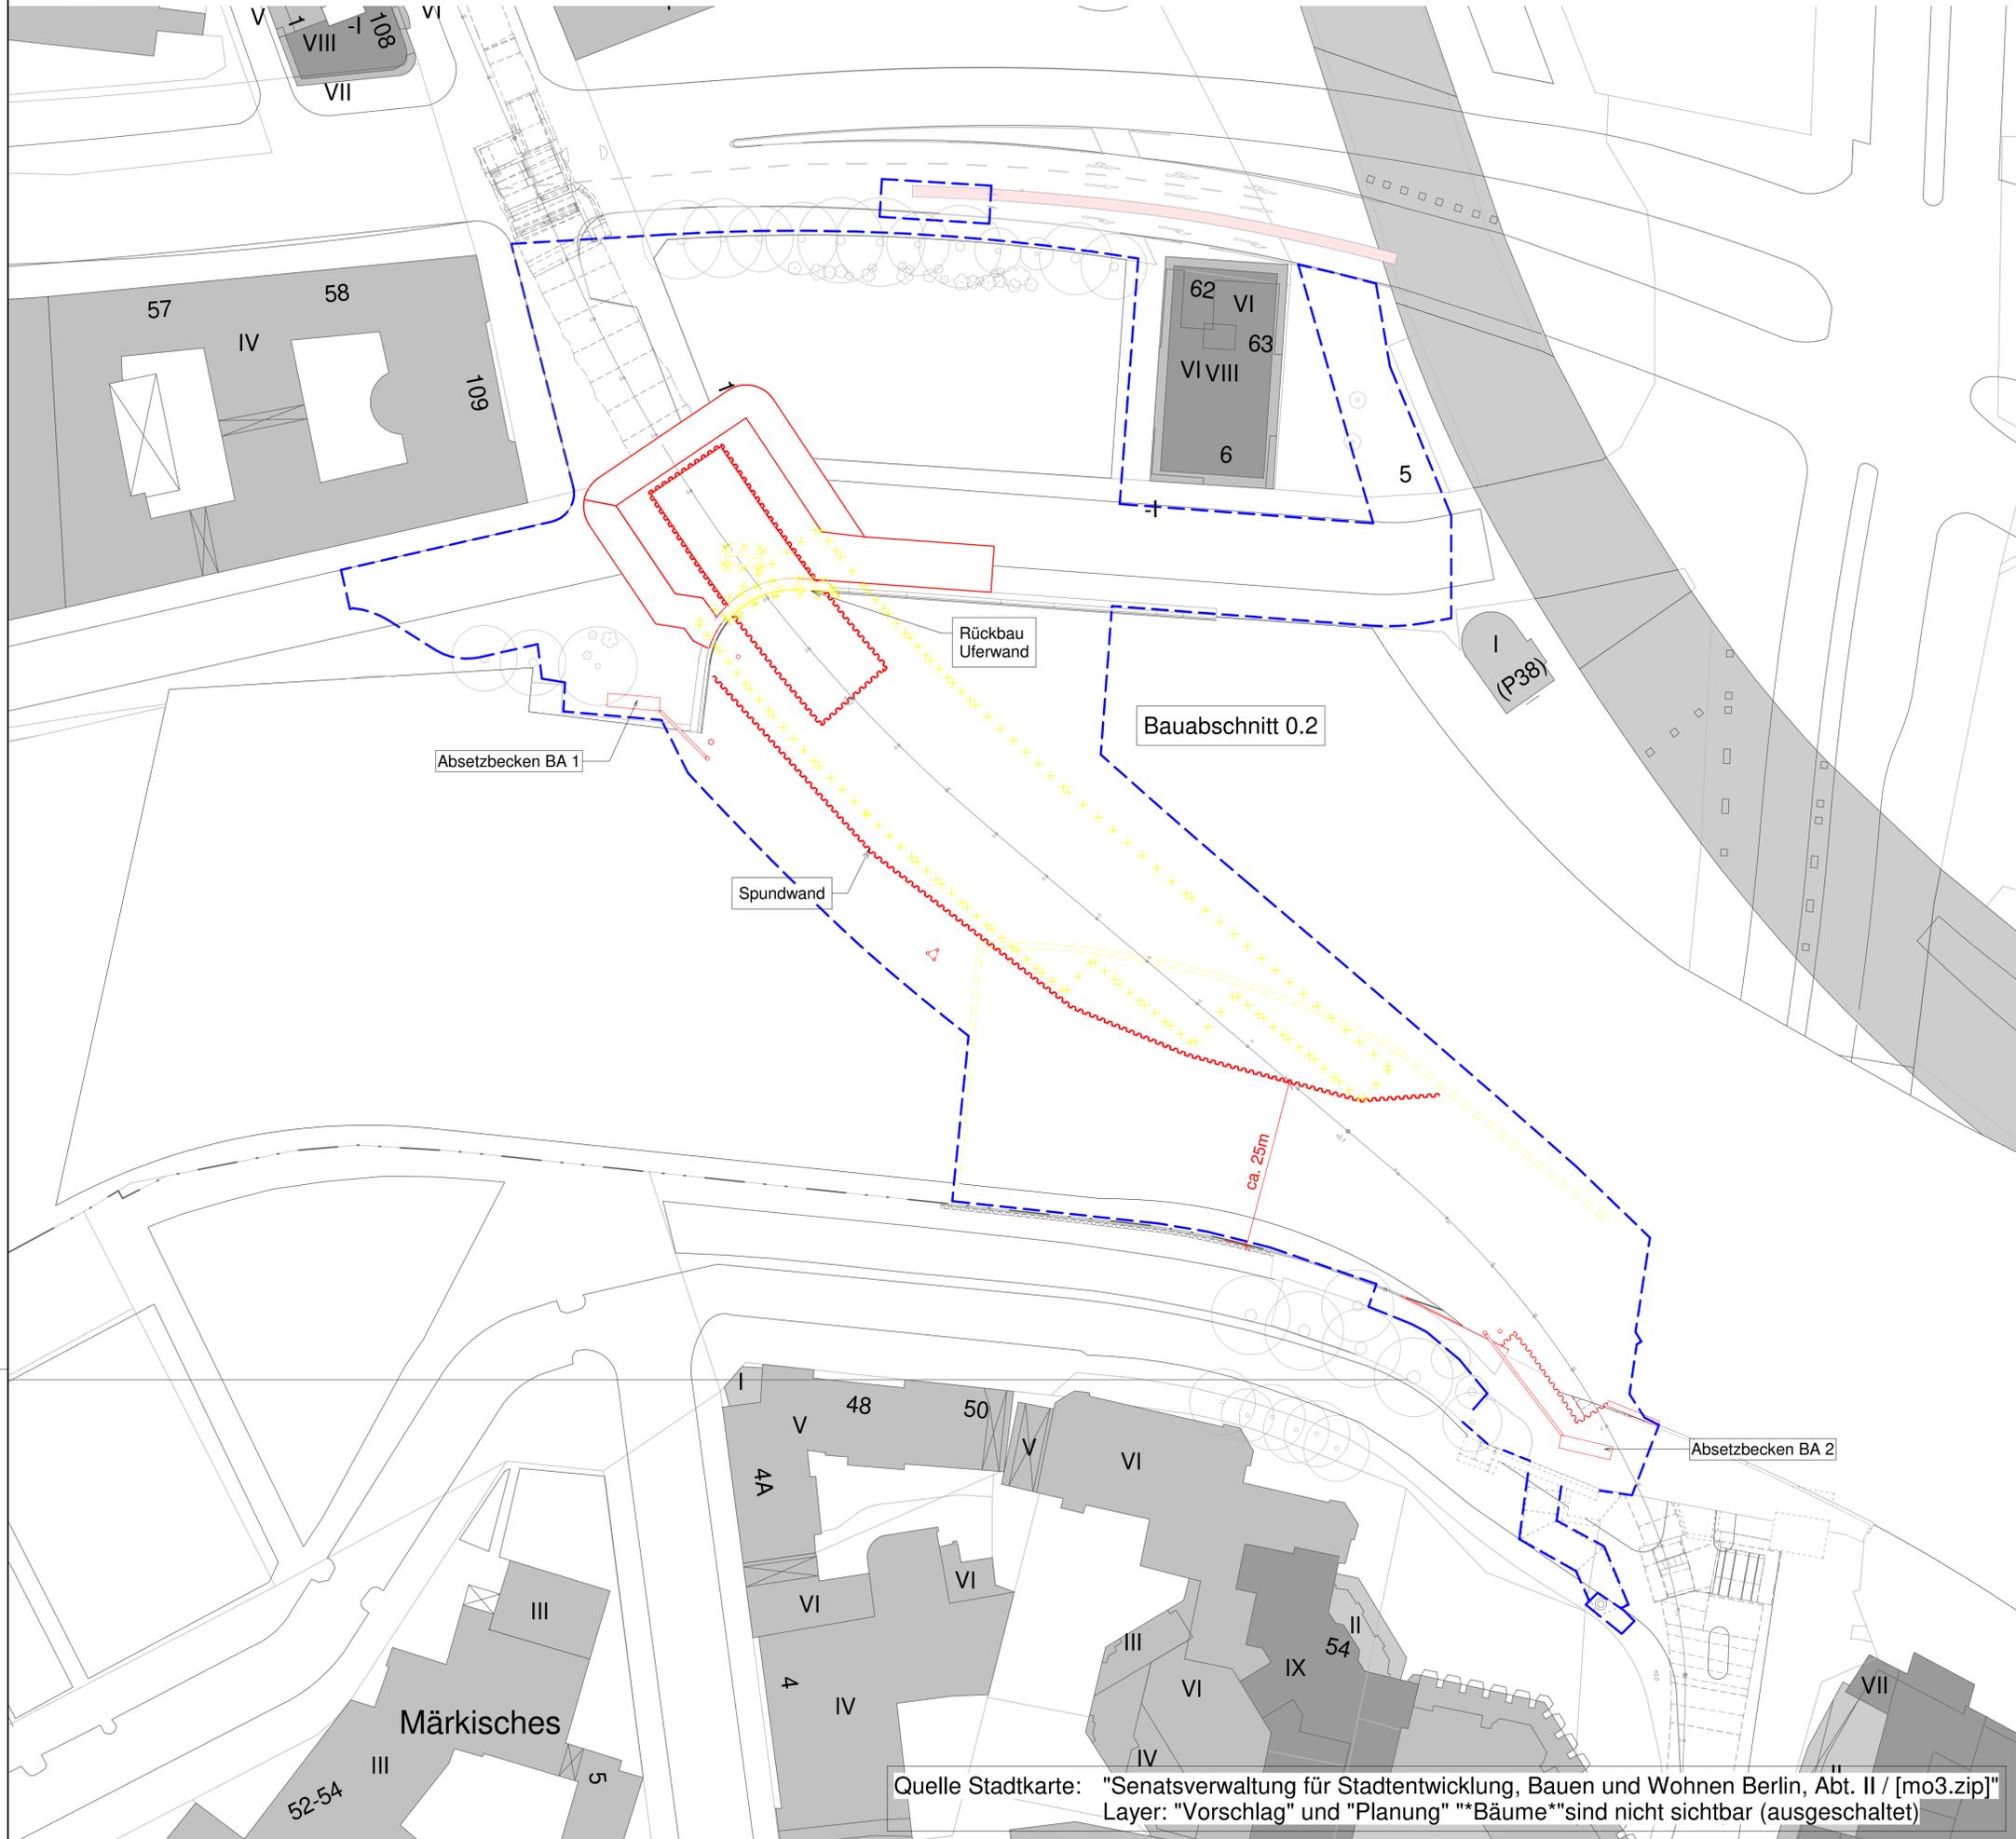

Legende:

- Bestand
- Neubau
- - - Rückbau
- - - Planfeststellungsgrenze

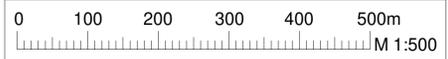

00	Prüfexemplar	08.04.2022	Schellenberg
Index	Änderung	Datum	Name
Freigabe- / Sichtvermerke Fachbereiche BVG / Fachgutachter Übereinstimmung mit der Fachplanung / Normen / Vorschriften geprüft			
Datum	Unterschrift	Datum	Unterschrift
Datum	Unterschrift	Datum	Unterschrift
Zeichnungsnummer			
Projekt Typ Ersteller Phase Planart Gewerk Abschnitt Status Index WAI_2D_ZPP_4_UEP_FL_003_P_00			
Betriebsleiter	Techn. Aufsichtbehörde	Prüfingenieur	
Datum	Unterschrift	Datum	Unterschrift
Freigabevermerke - BVG Projekt GmbH		Freigabevermerke - Planer	
Einverstanden	Zur Ausführung freigegeben	Übereinstimmung mit der Ausführungsplanung geprüft	Übereinstimmung mit der Ausführungsplanung geprüft
Datum	Projektlg.	Datum	Objektplaner
Datum	Tragwerksplaner	Datum	Tragwerksplaner
QR-Code	Bauherr	Bauherrververtretung	
	BVG Berliner Verkehrsbetriebe Anstalt Öffentlichen Rechts	BVG PROJEKT GmbH VERBAUEN INFRASTRUKTUR Holzmarktstraße 15-17 10179 Berlin	
Für die Richtigkeit der Planungsunterlagen verantwortlich:		Die Übereinstimmung der Zeichnung mit der Ausführung wird bestätigt	
Auftragnehmer	Planverfasser	Für den Auftraggeber (örtliche Bauüberwachung)	
INGE ZPP AE Waisentunnel GbR c/o ZPP Ingenieure AG Gubener Straße 47 10243 Berlin	ZPP INGENIEURE ZPP INGENIEURE AG Gubener Straße 47 10243 Berlin zpp.de 08.04.2022	Für den Auftragnehmer (Baufirma)	
08.04.2022	08.04.2022	Datum	Unterschrift
Datum	Unterschrift	Datum	Unterschrift
Lageskizze			
Zg.-Nr.:	Planungsphase	Genehmigungsplanung	
WAI_2D_ZPP_4_UEP_FL_003_P		OP	
Dateiname:	Projekt	U5/U8	
WAI_FM_ZPP_4_PLN_T.rvt		Ersatzneubau Waisentunnel - Spreeunterquerung	
Maßstab:	Bauteil	Bauabschnitt 0.2	
1:500		Schiffahrtskonzept	
Blattgröße:	Bauwerksb.:	Bauwerksnr.:	Techn. Platz:
A1	417-DE	D-E1/2	
Projekt-Nr.:	Örtlichkeit:	Linie U 5/8	
A27923		Strecke MVDE	
Quelle Stadtkarte: "Senatsverwaltung für Stadtentwicklung, Bauen und Wohnen Berlin, Abt. II / [mo3.zip]" Layer: "Vorschlag" und "Planung" "Bäume" sind nicht sichtbar (ausgeschaltet)			