



# Schiffahrt BA 1

1 : 500

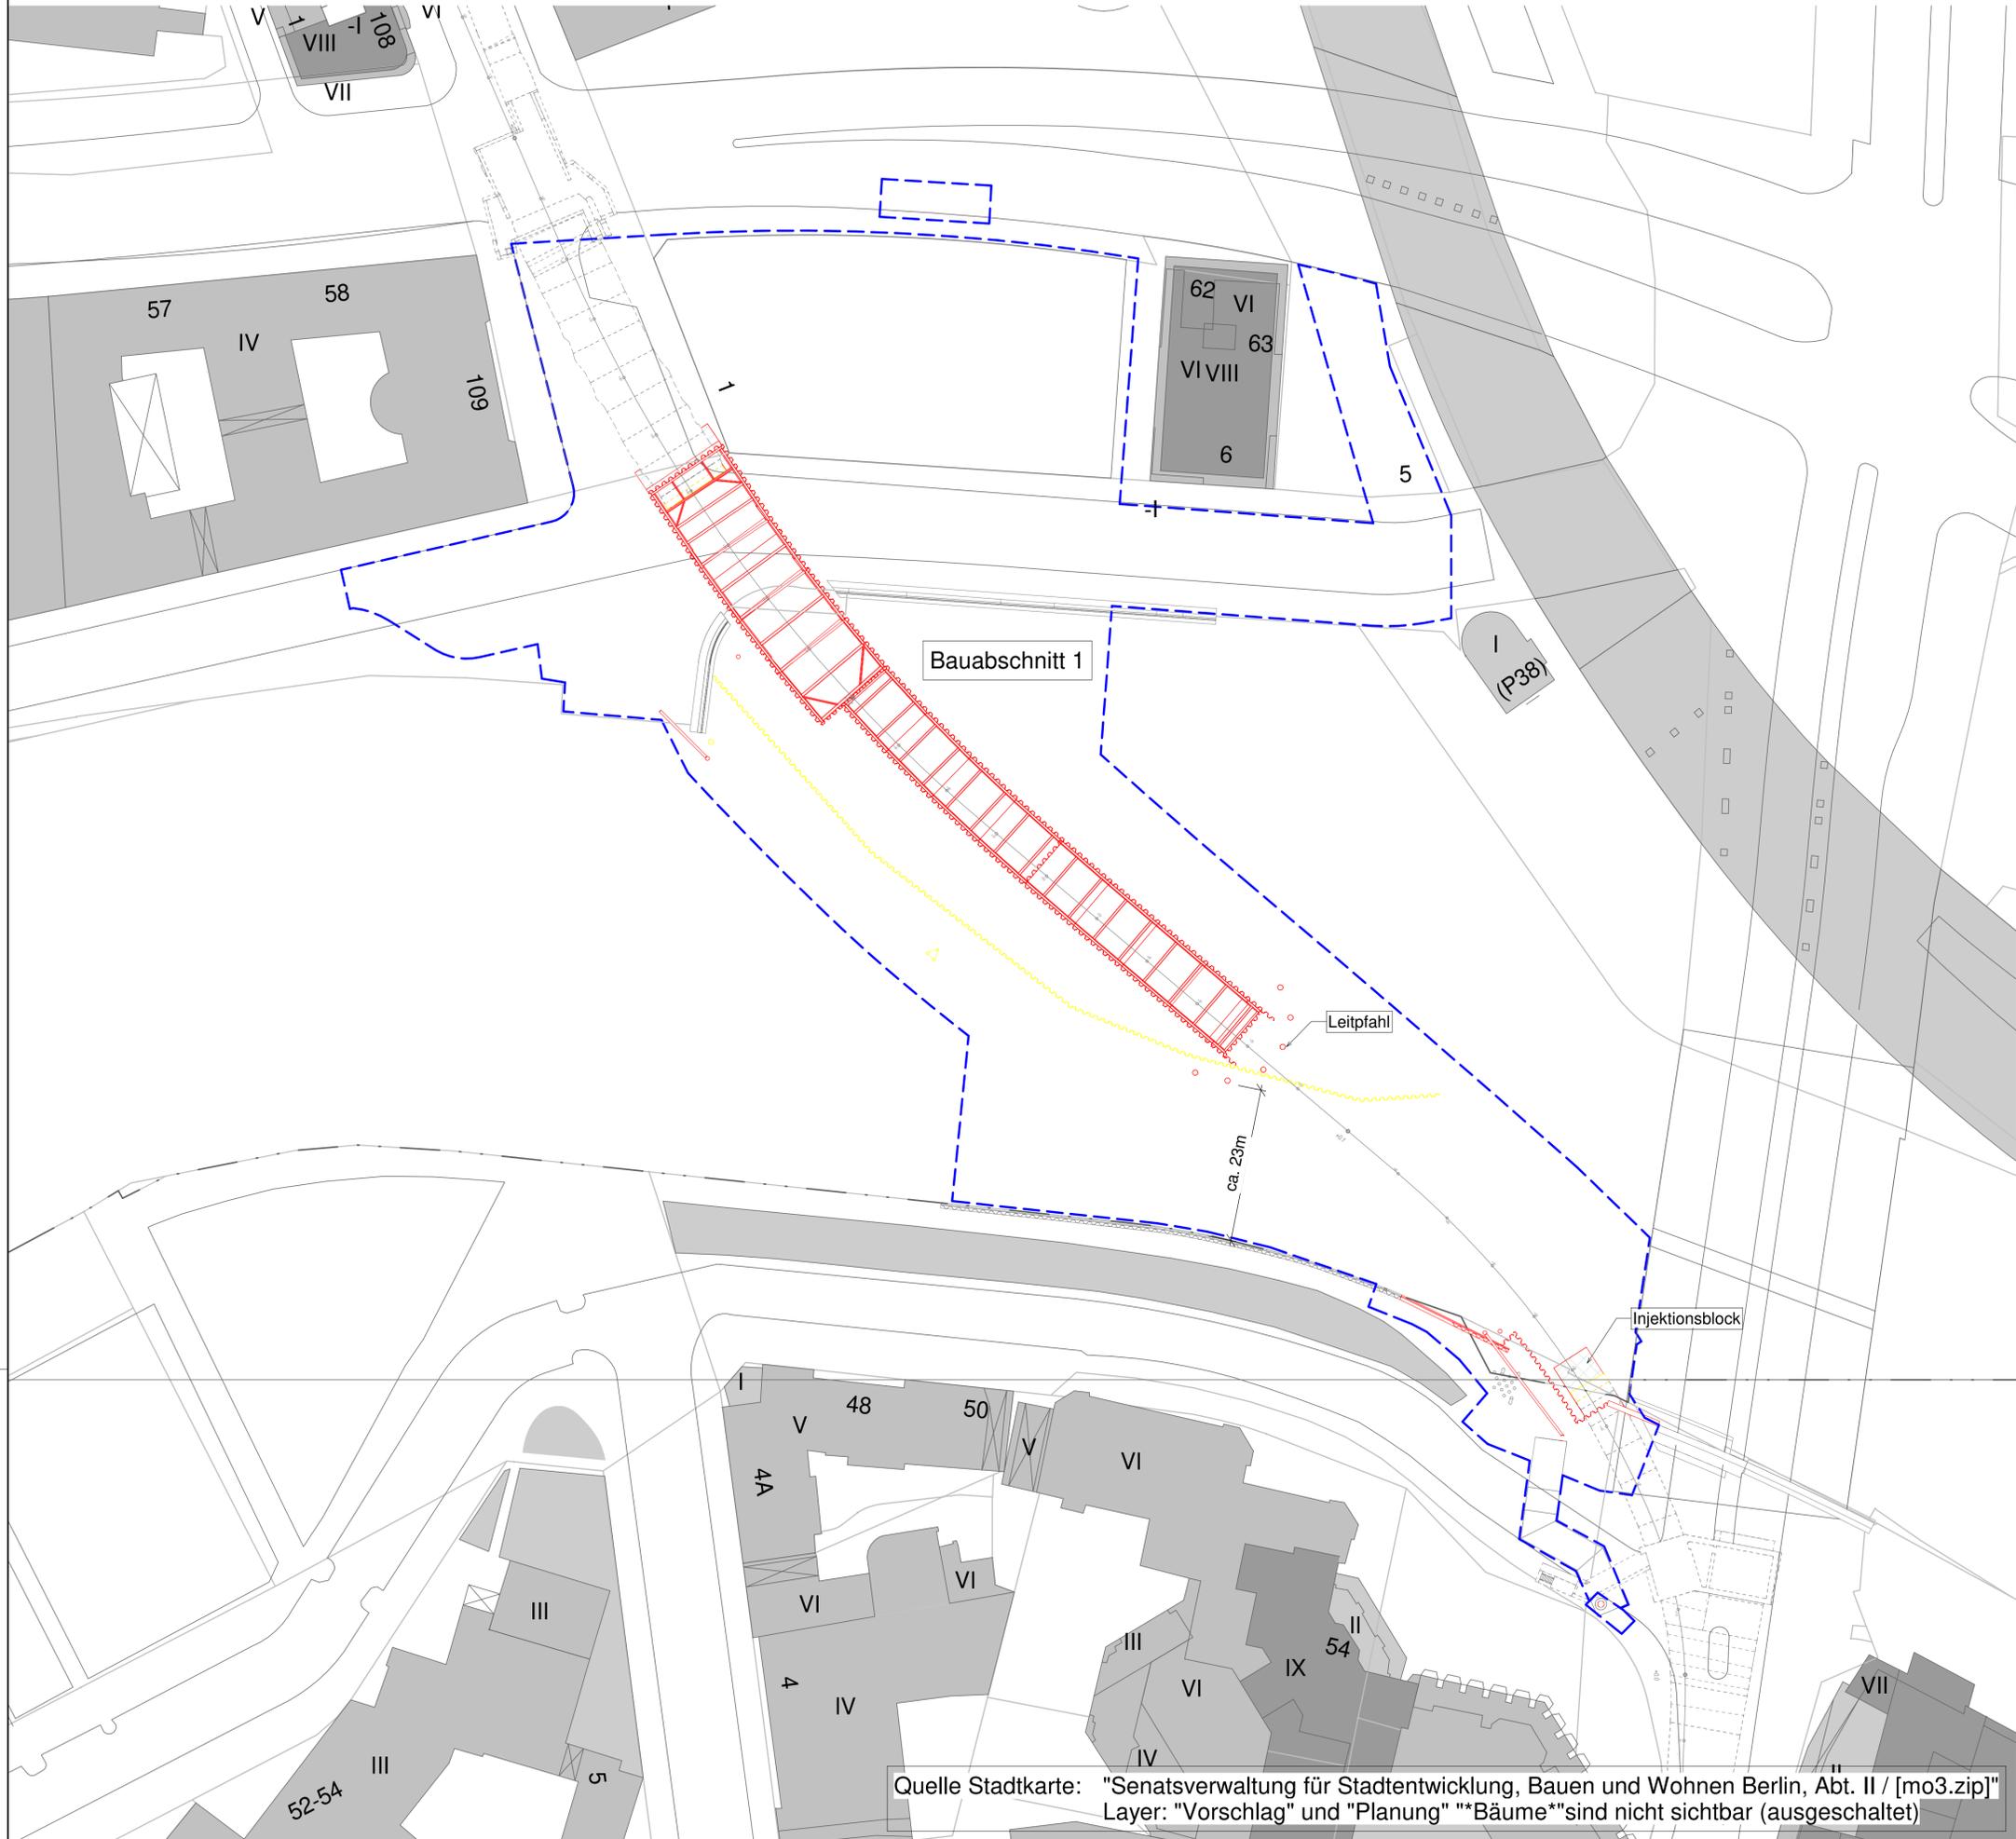

## Legende:

- Bestand
- Neubau
- - - Rückbau
- - - Planfeststellungsgrenze

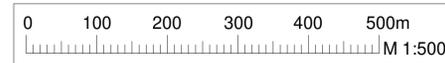

00	Prüfexemplar	08.04.2022	Schellenberg							
Index	Änderung	Datum	Name							
Freigabe/ Sichtvermerke Fachbereiche BVG / Fachgutachter Übereinstimmung mit der Fachplanung / Normen / Vorschriften geprüft										
Datum	Unterschrift	Datum	Unterschrift	Datum	Unterschrift					
Datum	Unterschrift	Datum	Unterschrift	Datum	Unterschrift	Datum	Unterschrift			
Zeichnungsnummer										
Projekt Typ Ersteller Phase Planart Gewerk Abschnitt Status Index WAI_2D_ZPP_4_UEP_FL_004_P_00										
Betriebsleiter		Techn. Aufsichtsbehörde			Prüfingenieur					
Datum	Unterschrift	Datum	Unterschrift	Datum	Unterschrift	Datum	Unterschrift			
Freigabevermerke - BVG Projekt GmbH		Freigabevermerke - Planer			Übereinstimmung mit der Ausführung					
Einverstanden		Zur Ausführung freigegeben			Übereinstimmung mit der Ausführungsplanung geprüft		Übereinstimmung mit der Ausführungsplanung geprüft			
Datum	Projektlg.	Datum	Projektlg.	Datum	Objektplaner	Datum	Tragwerksplaner			
QR-Code		Bauherr			Bauherrnvertretung					
		<b>BVG</b> Berliner Verkehrsbetriebe Anstalt Öffentlichen Rechts			<b>BVG PROJEKT GmbH</b> WIRTSCHAFTSINFRASTRUKTUR Holzmarktstraße 15-17 10179 Berlin					
Auftragnehmer		Planverfasser			Die Übereinstimmung der Zeichnung mit der Ausführung wird bestätigt					
INGE ZPP   AE Waisentunnel GbR c/o ZPP Ingenieure AG Gubener Straße 47 10243 Berlin		ZPP INGENIEURE ZPP INGENIEURE AG Gubener Straße 47 10243 Berlin			Für den Auftraggeber (örtliche Bauüberwachung)					
08.04.2022		08.04.2022			Für den Auftragnehmer (Baufirma)					
Datum		Datum			Datum					
Unterschrift		Unterschrift			Unterschrift					
Lageskizze										
Zg.-Nr.:		Planungsphase						Genehmigungsplanung		OP
WAI_2D_ZPP_4_UEP_FL_004_P										
Dateiname:		Projekt								U5/U8
WAI_FM_ZPP_4_PLN_T.rvt										Ersatzneubau Waisentunnel - Spreeunterquerung
Maßstab:		Bauteil								Bauabschnitt BA 1
1:500										Schiffahrtskonzept
Projekt-Nr.:		Bauwerksb.:								417-DE
A27923		Bauwerksnr.:		Techn. Platz:		Örtlichkeit:		Linie U 5/8		
		D-E1/2						Strecke MVDE		

Quelle Stadtkarte: "Senatsverwaltung für Stadtentwicklung, Bauen und Wohnen Berlin, Abt. II / [mo3.zip]"  
Layer: "Vorschlag" und "Planung" \*\*\*Bäume\*\*sind nicht sichtbar (ausgeschaltet)