
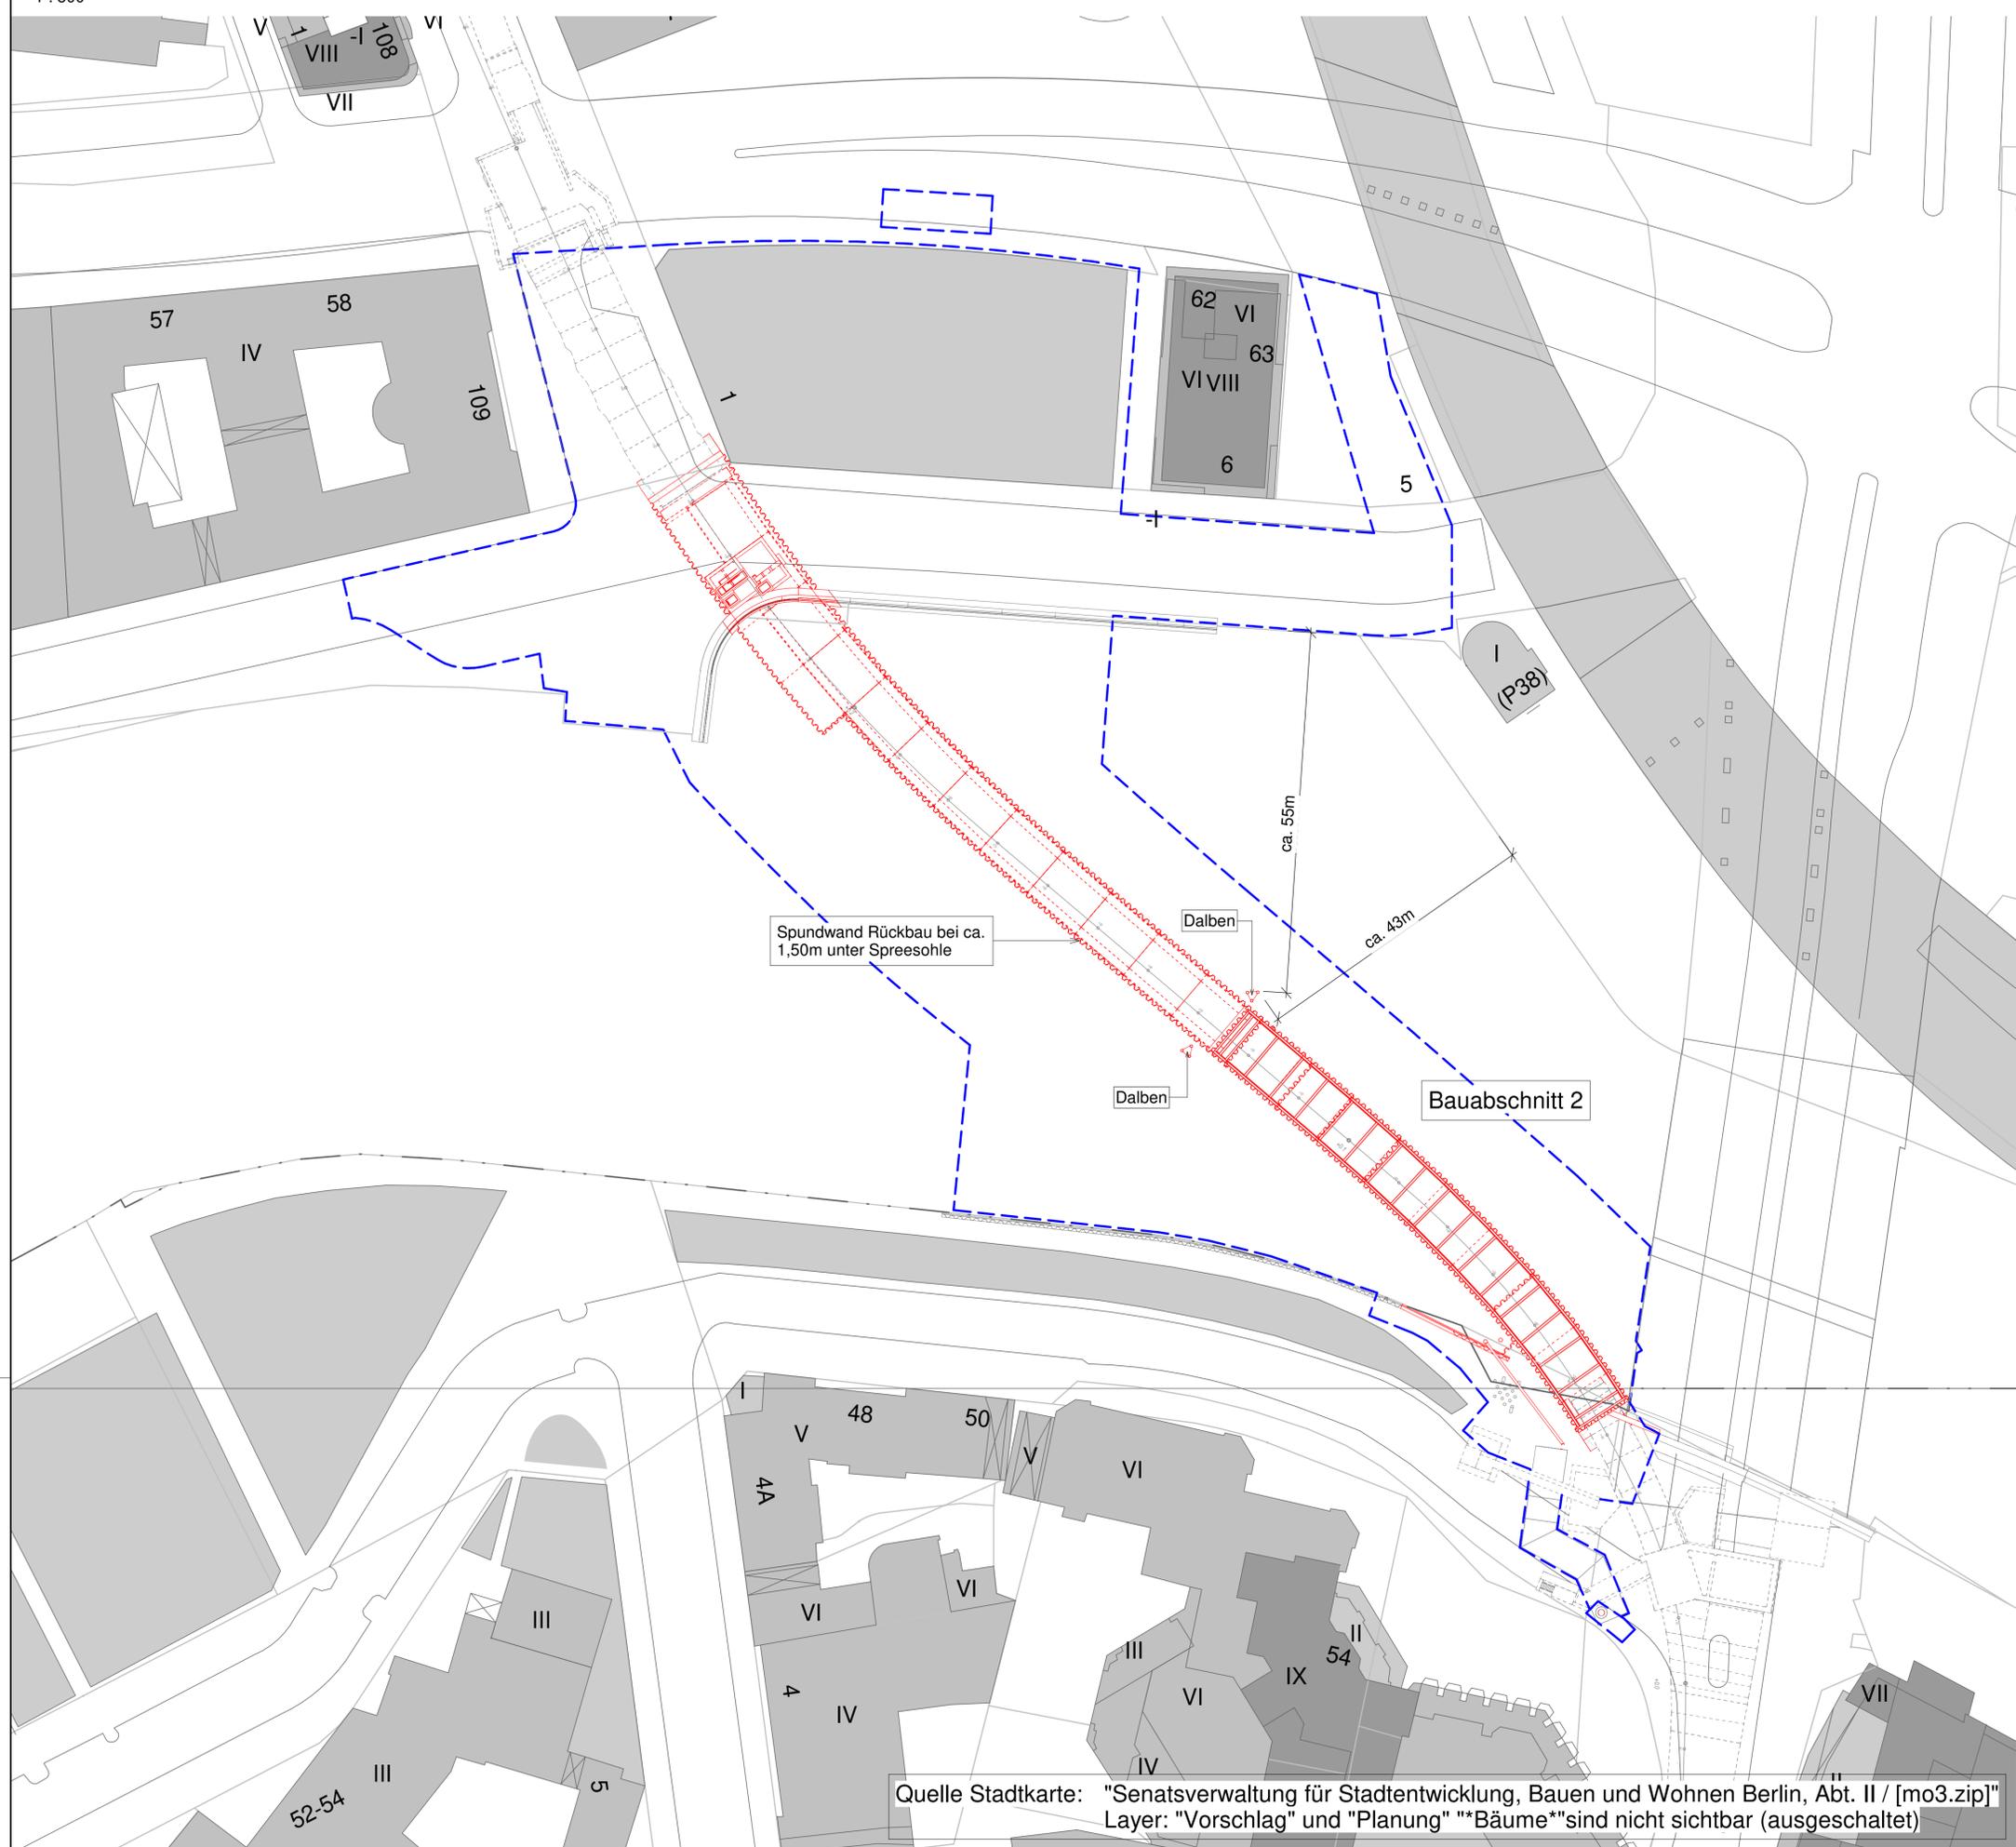


- Bestand
- Neubau
- Rückbau
- Planfeststellungsgrenze

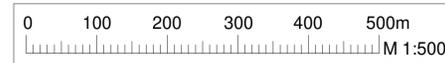

00	Prüfexemplar	08.04.2022	Schellenberg
Index	Änderung	Datum	Name

Freigabe/ Sichtvermerke Fachbereiche BVG / Fachgutachter
 Übereinstimmung mit der Fachplanung / Normen / Vorschriften geprüft

Datum	Unterschrift	Datum	Unterschrift	Datum	Unterschrift
Datum	Unterschrift	Datum	Unterschrift	Datum	Unterschrift


Zeichnungsnummer	Projekt	Typ	Ersteller	Phase	Planart	Gewerk	Abschnitt	Status	Index
WAI_2D_ZPP_4_UEP_FL_005_P_00									

Betriebsleiter	Techn. Aufsichtsbehörde	Prüfingenieur
Datum	Unterschrift	Datum

Freigabevermerke - BVG Projekt GmbH	Freigabevermerke - Planer	Übereinstimmung mit der Ausführungsplanung geprüft
Einverstanden	Zur Ausführung freigegeben	Übereinstimmung mit der Ausführungsplanung geprüft
Datum	Projektlg.	Datum

QR-Code	Bauherr	Bauherrnvertretung
	BVG Berliner Verkehrsbetriebe Anstalt Öffentlichen Rechts	BVG PROJEKT GmbH WIRTSCHAFTSINFORMATIK Holzmarktstraße 15-17 10179 Berlin

Für die Richtigkeit der Planungsunterlagen verantwortlich:		Die Übereinstimmung der Zeichnung mit der Ausführung wird bestätigt	
Auftragnehmer	Planverfasser	Für den Auftraggeber (örtliche Bauüberwachung)	
INGE ZPP AE Waisentunnel GbR c/o ZPP Ingenieure AG Gubener Straße 47 10243 Berlin	ZPP INGENIEURE ZPP INGENIEURE AG Gubener Straße 47 10243 Berlin zpp.de	Für den Auftragnehmer (Baufirma)	
08.04.2022 Datum	08.04.2022 Datum	Unterschrift	Unterschrift

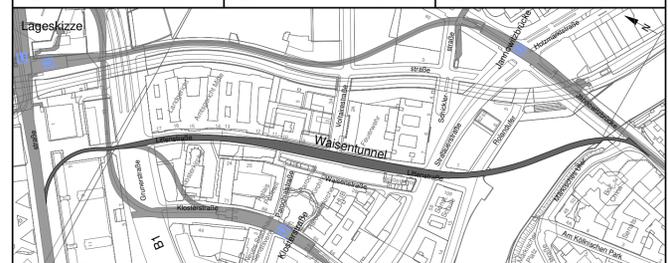

Zg.-Nr.:	Planungsphase	Genehmigungsplanung	OP
WAI_2D_ZPP_4_UEP_FL_005_P			

Dateiname:	Projekt	U5/U8
WAI_FM_ZPP_4_PLN_T.rvt		Ersatzneubau Waisentunnel - Spreeunterquerung
Maßstab:		
1:250		

Blattgröße:	Bauteil	Bauabschnitt 2
A1		Schiffahrtskonzept

Projekt-Nr.:	Bauwerksb.:	Bauwerksnr.:	Techn. Platz:	Örtlichkeit:	Linie U 5/8
A27923	417-DE	D-E1/2			Strecke MVDE

Quelle Stadtkarte: "Senatsverwaltung für Stadtentwicklung, Bauen und Wohnen Berlin, Abt. II / [mo3.zip]"
 Layer: "Vorschlag" und "Planung" "Bäume" sind nicht sichtbar (ausgeschaltet)