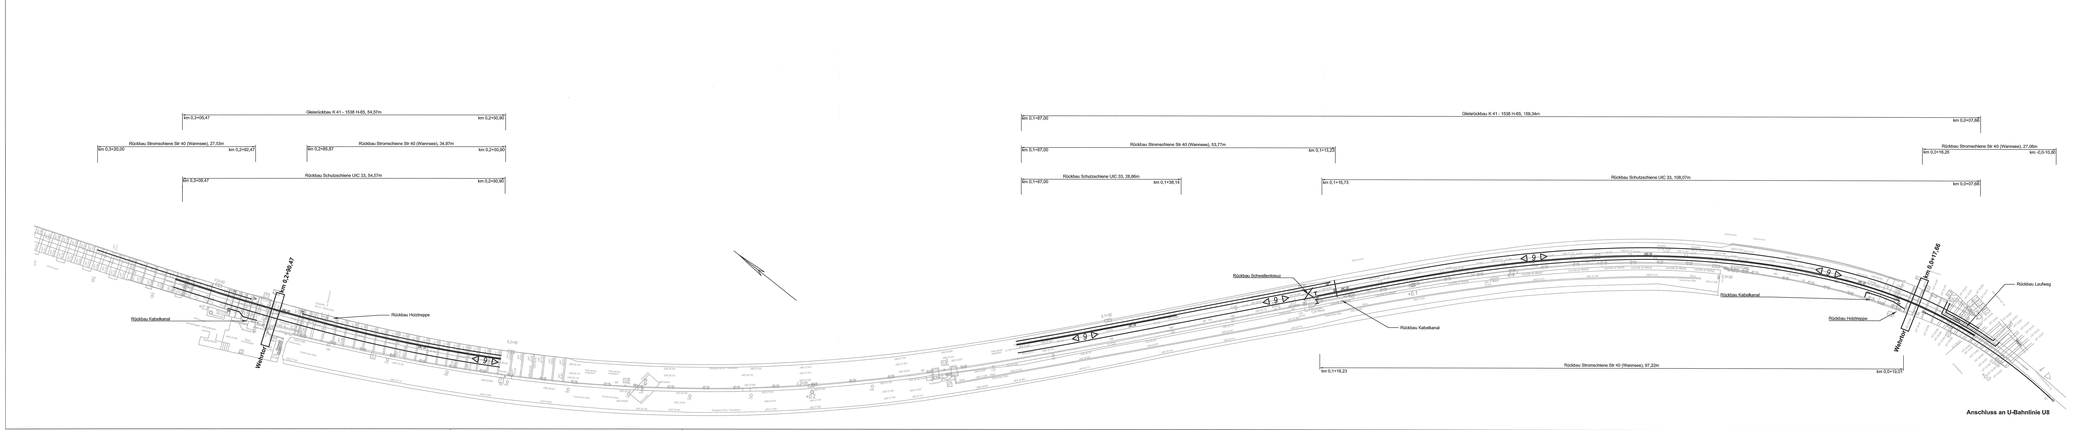

Grundlagen:

1. Bestandsplan gemäß ELITECAD-Datei 5831-1535_GI_Bestand.d

Hinweis:

1. Fahrschienen 41E1 und Schutzschienen UIC 33 sind 10 cm vor und 10 cm hinter Bauwerk zu trennen und zu ziehen. Im Rahmen der Gleisbauarbeiten nicht mitrückbauen. Der Rückbau erfolgt mit der Erneuerung des Weichrückbaues.

Index	Änderung	Datum	Name

Datum	Unterschrift	Datum	Unterschrift	Datum	Unterschrift	Datum	Unterschrift
Datum	Unterschrift	Datum	Unterschrift	Datum	Unterschrift	Datum	Unterschrift

Zeichnungsnummer

Projekt	Typ	Erzeiler	Platz	Plansel	Gewerk	Bauteil/Bauabschnitt
WAI	2D	ZPP	4	PLN	OB	002

Betriebsleiter

Digital unterschrieben von Björn Braune
Datum: 2026.01.14 13:52:43 +01'00'

Techn. Aufsichtsbeamter

Bundesverwaltung für Wasserstraßen, Wsv-Nr. 1
Elmshorn, den 14.01.2026
Im Auftrag
Unterschrift

Prüfingenieur

Prüfingenieure Pfaner
Unterschrift

Datum | Unterschrift | Datum | Unterschrift | Datum | Unterschrift

Freigabevermerke - BVG Projekt GmbH
Einverstanden

Freigabe der Ausführungsplanung durch Bauherrn
[Zur Ausführung freigegeben]

Übereinstimmung mit der Ausführungsplanung geprüft

Datum | Projektlg. | Datum | Projektlg. | Datum | Objektplaner | Datum | Tragwerksplaner

QR-Code

Bauherr

SV-7080L

BVG

Berliner Verkehrsbetriebe
Anstalt Öffentlichen Rechts

Digital unterschrieben von BVG Bauherr
Datum: 2026.01.14 14:00:00 +01'00'

Bauherrenvertretung

BVG PROJEKT GmbH
Projektleitung U8
Holzmarktstraße 15-17
10179 Berlin

Für die Richtigkeit der Planungsunterlagen verantwortlich:
Auftragnehmer

Planverfasser

ARGE KABEL ARGE Kabel Bauen GmbH
Kabel Berlin

SCHMID Ingenieure GmbH

BI-IA-2003
gez. i. A. Siegert

Die Übereinstimmung der Zeichnung mit der Ausführung wird bestätigt
Für den Auftragnehmer Arbeitsvorbereitung

Für den Auftragnehmer Bauleitung

Datum | Unterschrift | Datum | Unterschrift | Datum | Unterschrift

Zg.-Nr.
Ws_B_ZPP_4_PLN_OB_001

Dateiname:
Ws_B_ZPP_4_PLN_OB_002.dwg

Maßstab:
1:250

Zeichnungsfolie:
BRoU100

Projekt-Nr:
A27653

Revisionsfolie:
417.OE

Planungsphase: Genehmigungsplanung | OP

Projekt: USUB
Ersatzneubau Waisentunnel - Spreeunterquerung

Beulei: Oberbautechnischer Rückbauplan
Lageplan

Bauwerksnum.: OB 02
Techn. Platz:
Ortsbezeichn.: Wiederlanlauf
Linie: U 8
Streckenr.: 9006

Maßstab bei 100mm